



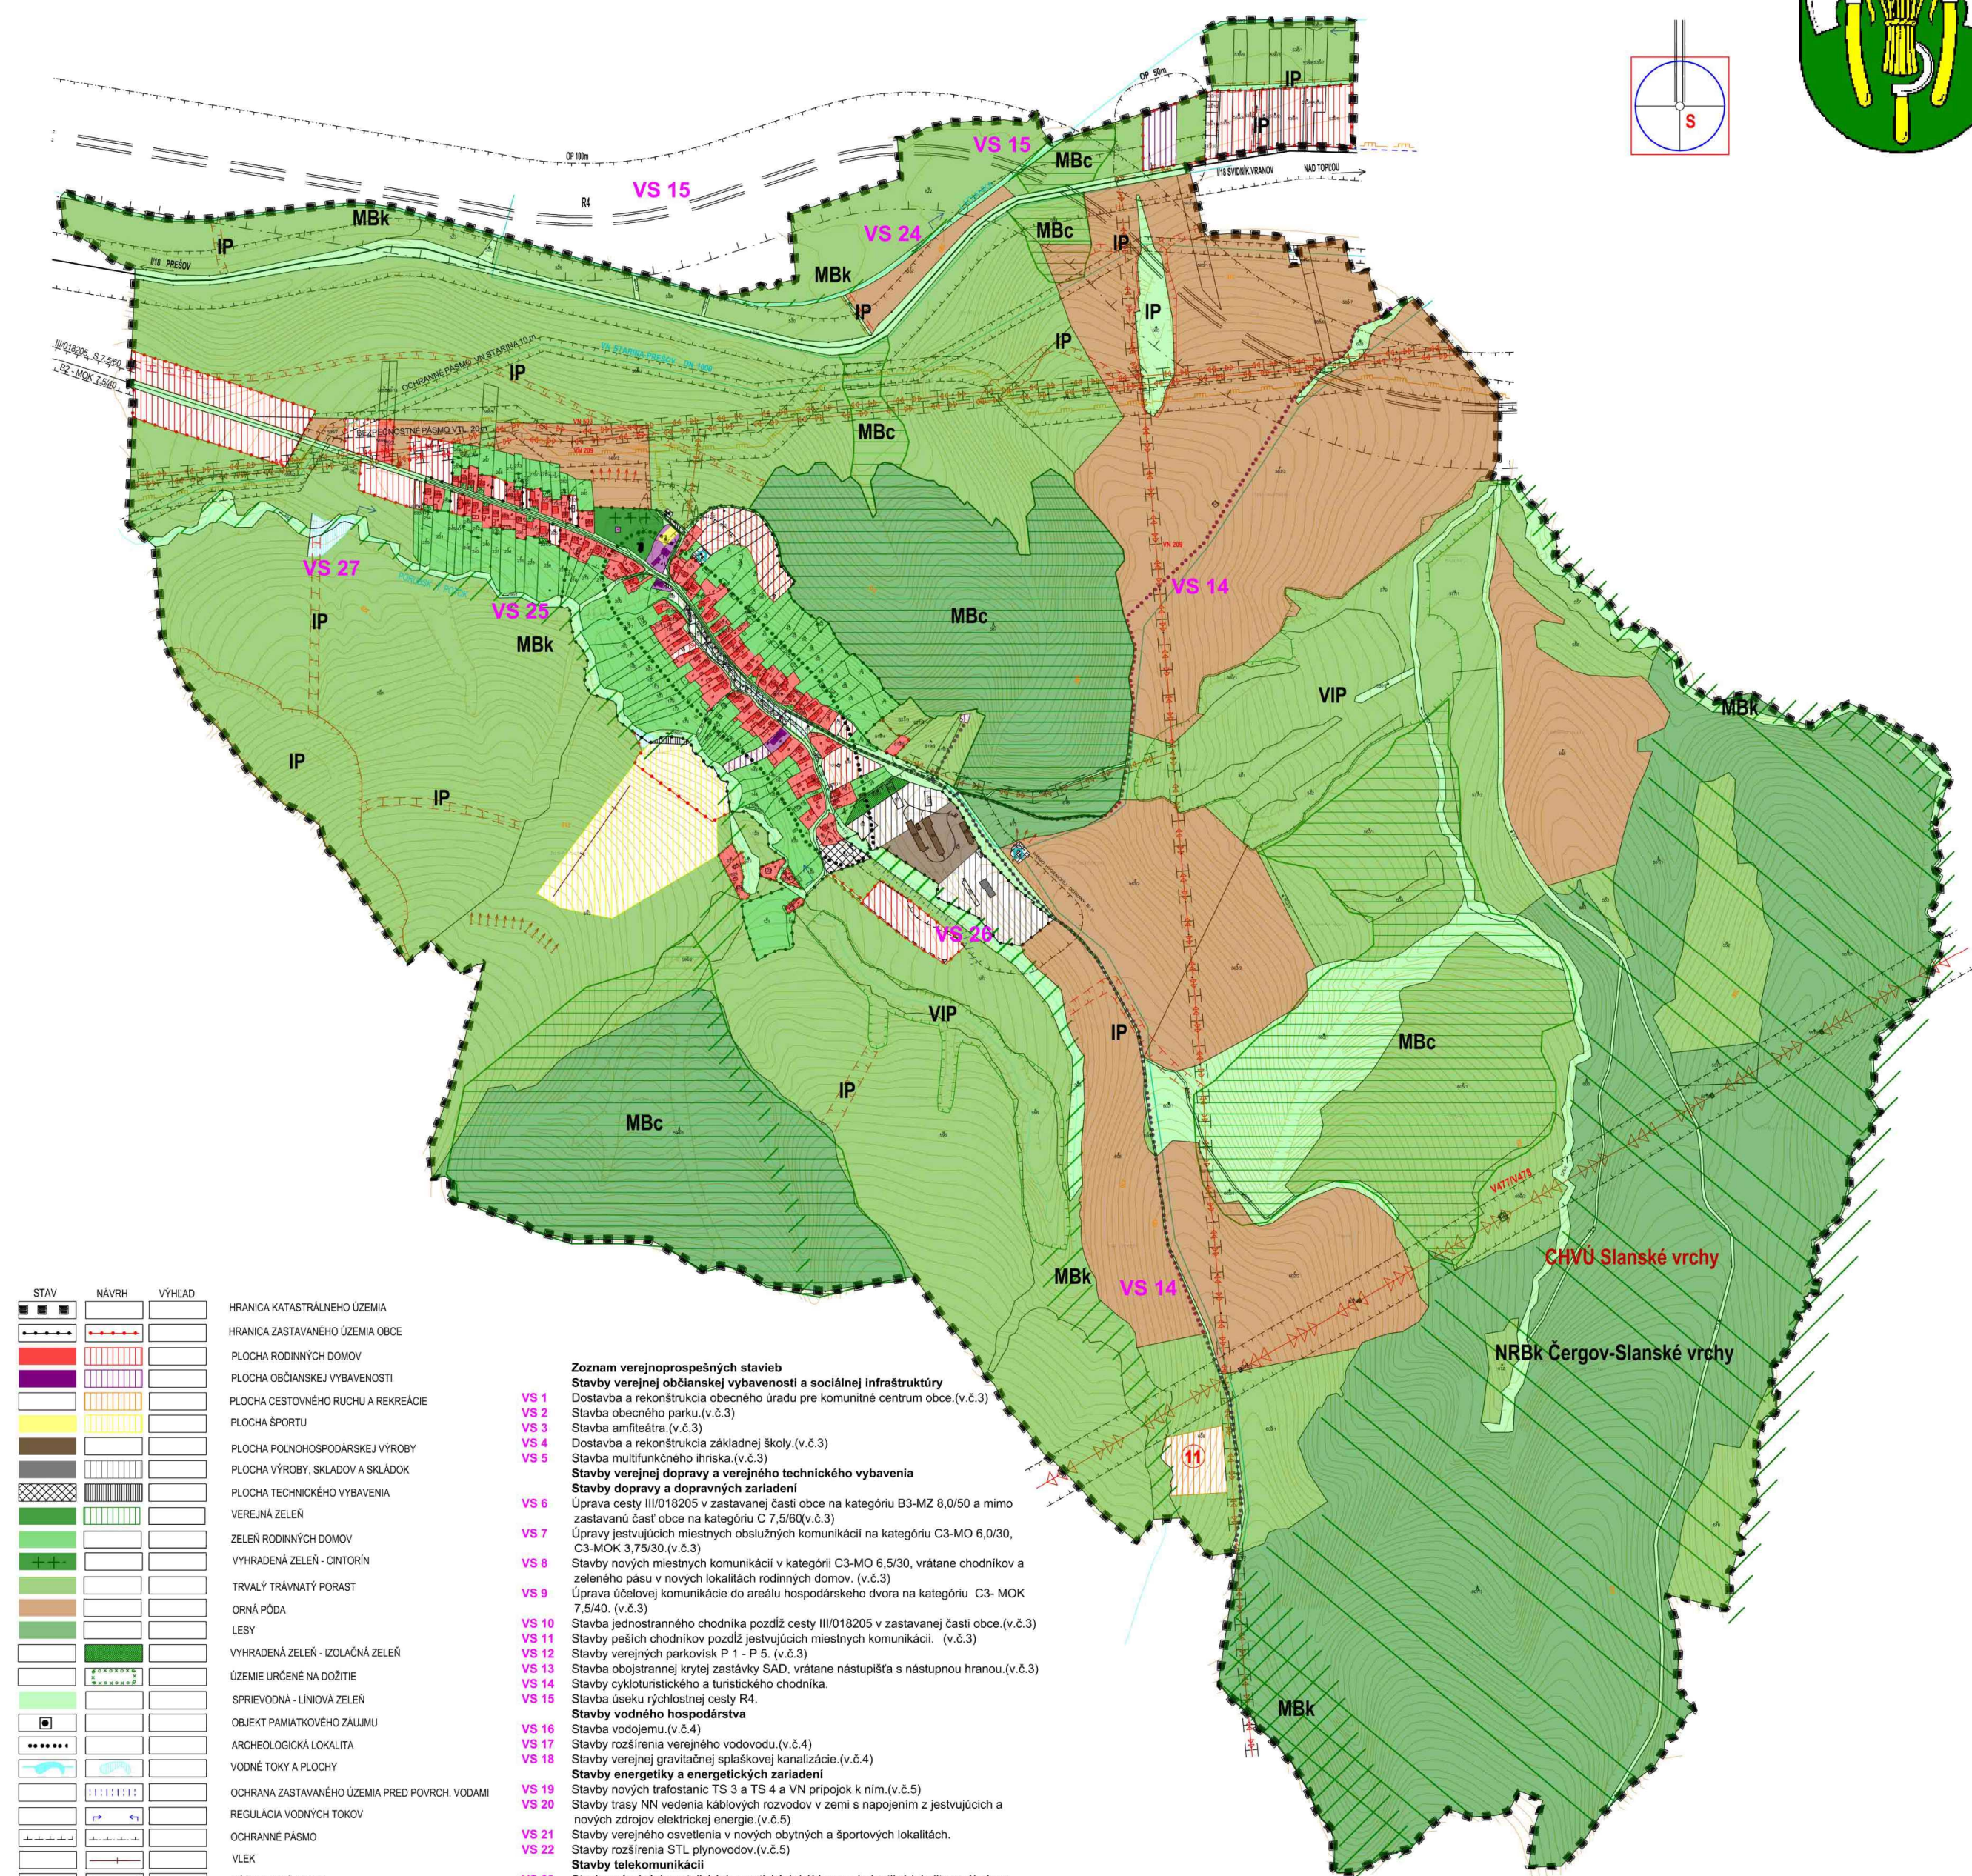

STAV	NÁVRH	VÝHEAD	
			HRANICA KATASTRÁLNEHO ÚZEMIA
			HRANICA ZASTAVANÉHO ÚZEMIA OBCE
			PLOCHA RODINNÝCH DOMOV
			PLOCHA OBČIANSKEJ VYBAVENOSTI
			PLOCHA CESTOVNÉHO RUCHU A REKREÁCIE
			PLOCHA ŠPORTU
			PLOCHA POĽNOHOSPODÁRSKEJ VÝROBY
			PLOCHA VÝROBY, SKLADOV A SKLÁDOK
			PLOCHA TECHNICKÉHO VYBAVENIA
			VEREJNÁ ZELEN
			ZELEN RODINNÝCH DOMOV
			VYHRADENÁ ZELEN - CINTORÍN
			TRVALÝ TRÁVNATÝ PORAST
			ORNÁ PÓDA
			LESY
			VYHRADENÁ ZELEN - IZOLAČNÁ ZELEN
			ÚZEMIE URČENÉ NA DOŽITIE
			SPIERIEVODNÁ - LÍNIOVÁ ZELEN
			OBJEKT PAMIATKOVÉHO ZÁJMU
			ARCHEOLOGICKÁ LOKALITA
			VODNÉ TOKY A PLOCHY
			OCHRANA ZASTAVANÉHO ÚZEMIA PRED POVRCH. VODAMI
			REGULÁCIA VODNÝCH TOKOV
			OCHRANNÉ PÁSMO
			VLEK
			RÝCHLOSTNÁ CESTA
			CESTA I. TRIEDY
			CESTA II. TRIEDY
			MIESTNA A ÚČELOVÁ KOMUNIKÁCIA
			CYKLOTURISTICKÉ TRASY
			VODOVOD
			VODOJEM
			SPLÁŠKOVÁ KANALIZÁCIA
			STL PLYNOROZVODY
			VTL PLYNOROZVODY
			VN VEDENIE KÁBELOVÉ V ZEMI
			VN VEDENIE VZDUŠNÉ
			TRAFOSTANICA
			MBc-MIESTNE BIOCENTRUM
			NRBK- NADREGIONÁLNY BIOKORIDOR
			MBK- MIESTNY BIOKORIDOR
			IP-INTERAKČNÝ PRVOK
			VIP-VÝZNAMNÝ INTERAKČNÝ PRVOK
			CHMÚLCHRAŇENÉ VTÁČIE ÚZEMIE

	Zoznam verejnoprospešných stavieb	
	Stavby verejnej občianskej vybavenosti a sociálnej infraštruktúry	
VS 1	Dostavba a rekonštrukcia obecného úradu pre komunitné centrum obce. (v.č.3)	
VS 2	Stavba obecného parku.(v.č.3)	
VS 3	Stavba amfiteátra. (v.č.3)	
VS 4	Dostavba a rekonštrukcia základnej školy. (v.č.3)	
VS 5	Stavba multifunkčného ihriska. (v.č.3)	
	Stavby verejnej dopravy a verejného technického vybavenia	
	Stavby dopravy a dopravných zariadení	
VS 6	Úprava cesty III/016205 v zastavané časti obce na kategóriu B3-MZ 8,0/50 a mimo zastavanú časť obce na kategóriu C 7,5/60(v.č.3)	
VS 7	Úpravy jestvujúcich miestnych obslužných komunikácií na kategóriu C3-MO 6,0/30, C3-MOK 3,75/30. (v.č.3)	
VS 8	Stavby nových miestnych komunikácií v kategórii C3-MO 6,5/30, vrátane chodníkov a zeleného pásu v nových lokalitách rodinných domov. (v.č.3)	
VS 9	Úprava účelovej komunikácie do areálu hospodárskeho dvora na kategóriu C3- MOK 7,5/40. (v.č.3)	
VS 10	Stavba jednostranného chodníka pozdĺž cesty III/018205 v zastavané časti obce. (v.č.3)	
VS 11	Stavby peších chodníkov pozdĺž jestvujúcich miestnych komunikácií. (v.č.3)	
VS 12	Stavby nových parkovísk P 1 - P 5. (v.č.3)	
VS 13	Stavba obkľúčenej krytej zastávky SAD, vrátane nástupišťa s nástupnou hranou. (v.č.3)	
VS 14	Stavba cykloturistického a turistického chodníka.	
VS 15	Stavba úseku rýchlостnej cesty R4.	
	Stavby vodného hospodárstva	
VS 16	Stavba vodojemu. (v.č.4)	
VS 17	Stavby rozšírenia verejného vodovodu. (v.č.4)	
VS 18	Stavby verejnej gravitačnej splaškovej kanalizácie. (v.č.4)	
	Stavby energetiky a energetických zariadení	
VS 19	Stavby nových trafostáníc TN 3 a TS 4 a VN pripojí k nim.(v.č.5)	
VS 20	Stavby trasy NN vedenia káblových rozvodov v zemi s napojením z jestvujúcich a nových zdrojov elektrickej energie. (v.č.5)	
VS 21	Stavby verejného osvetlenia v nových obytných a športových lokalitách.	
VS 22	Stavby rozšírenia STL plynovodov.(v.č.5)	
	Stavby telekomunikácií	
VS 23	Stavby pripojných metalických a optických káblou pre jednotlivé lokality v súbehu s trasami vedení sekundárnej NN siete v obci.(v.č.5)	
	Stavby v oblasti ochrany a tvorby životného prostredia	
VS 24	Stavby brehových úprav potoka Ladianka s protipodvodnou ochranou.	
VS 25	Stavby regulácií a úprav Porubského potoka i jeho prítokov.	
VS 26	Stavby na miestnenie ochrany pred povodňovými vodom v severovýchodnej zastavanej časti obce.	
VS 27	Stavby úprav nádvorie na Porubskom potoku.	

Schvaľovacia doložka:
 Označenie schvaľovacieho orgánu: Obecné zastupiteľstvo v Šarišskej Porube
 Číslo uznesenia a dátum schválenia: 016 zo dňa 30.12.2019
 Číslo VZN obce, ktorým sa vyhlasuje záväzná časť ÚPN obce: 105/2019
 Oprávnená osoba: Milan Kaňuch – starostka obce

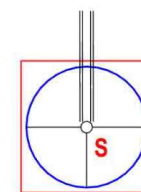

ÚZEMNÝ PLÁN OBCE ŠARIŠSKÁ PORUBA

ENVI O s.r.o. - Levočská 2, 080 01 Prešov

VÝKRES OCHRANY PRÍRODY A TVORBY KRAJINY VRÁTANE PRVKOV ÚZEMNÉHO SYSTÉMU
EKOLOGICKEJ STABILITY

M 1: 10 000

OBSTÁRAVATEĽ: OBEC ŠARIŠSKÁ PORUBA

HLAVNÝ RIEŠITEĽ: Ing. arch. Ivan Vook AA,
RIEŠITELIA: Ing. arch. Vladimír Nedelko, Akad.arch.Ing.arch. Jozef Zelem,
Ing. Ivan Bača, Ing. Juraj Marton, Ing. Vasiľ Vachna, Jozef Andrej




SPRACOVANÉ : 03.2011

V.Č.:

6

ŠARIŠSKÁ PORUBA

ÚZEMNÝ PLÁN OBCE ZMENY A DOPLNKY Č. 1

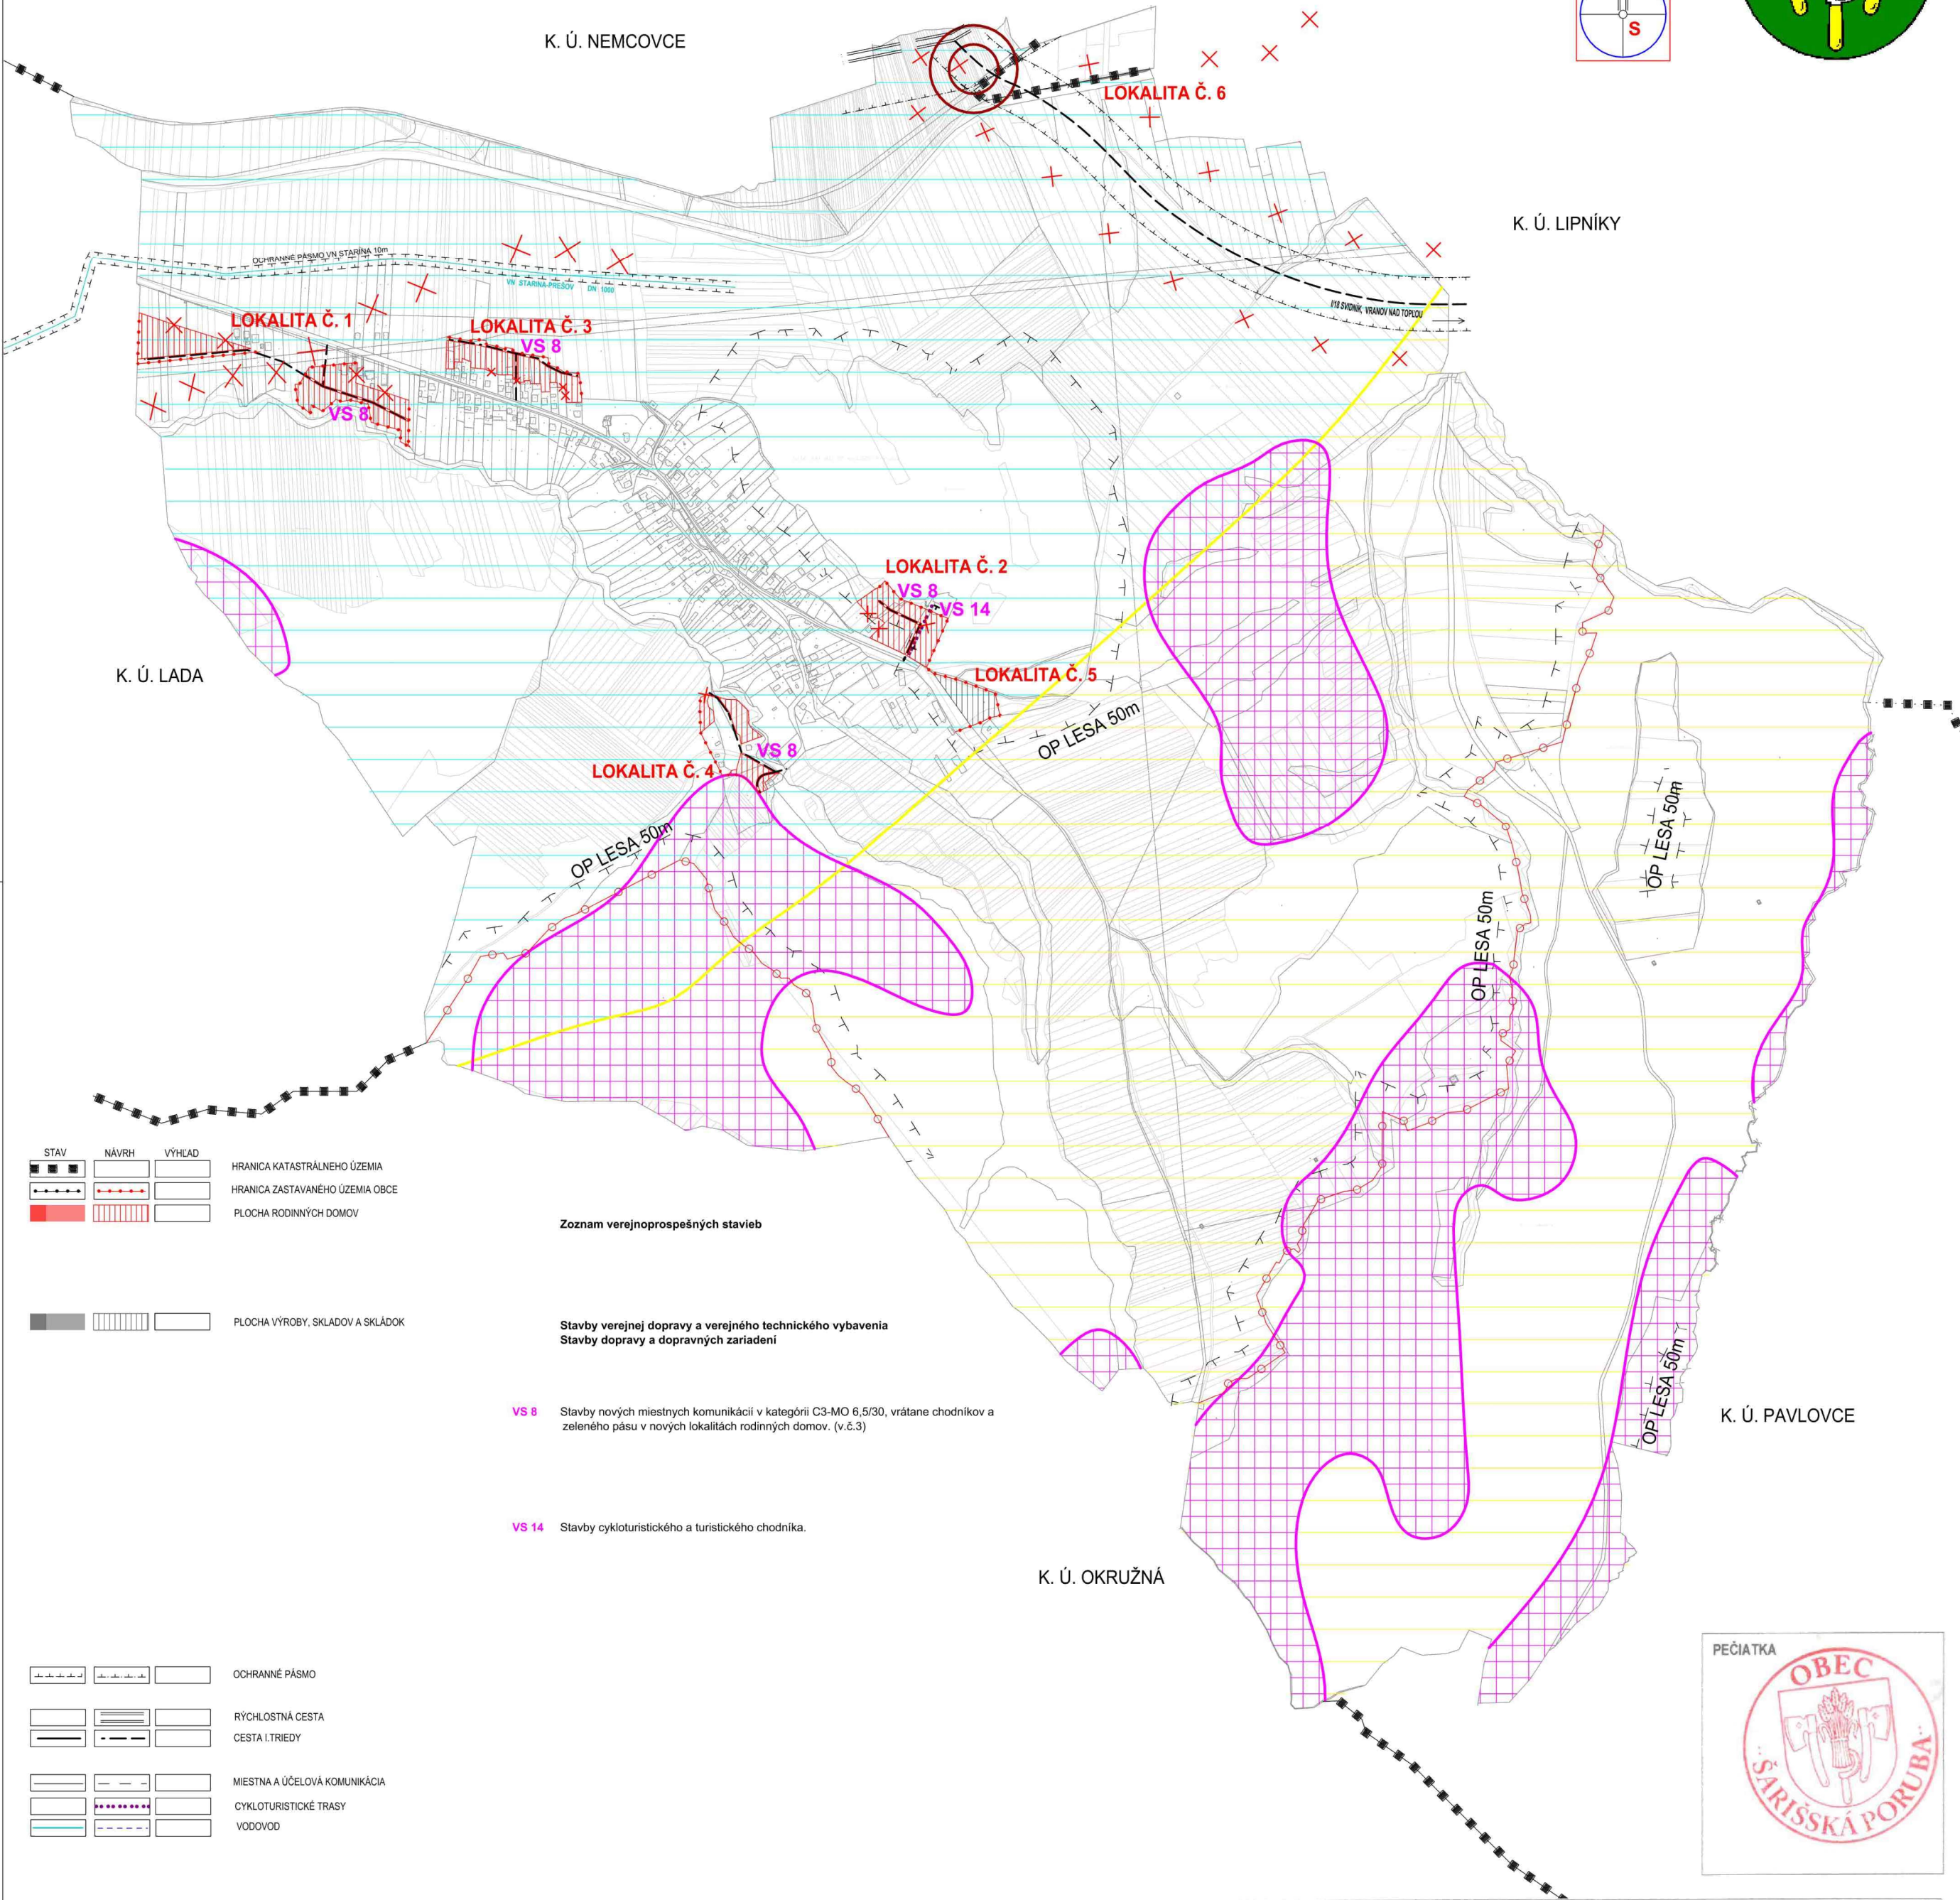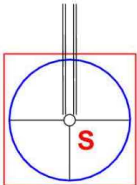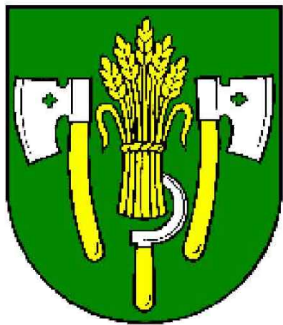

STAV	NÁVRH	VÝHLAD

HRANICA KATASTRÁLNEHO ÚZEMIA
HRANICA ZASTAVANÉHO ÚZEMIA OBCE
PLOCHA RODINNÝCH DOMOV

Zoznam verejnoprospesných stavieb

--	--	--

PLOCHA VÝROBY, SKLADOV A SKLÁDOK

Stavby verejnej dopravy a verejného technického vybavenia
Stavby dopravy a dopravných zariadení

VS 8 Stavby nových miestnych komunikácií v kategórii C3-MO 6,5/30, vrátane chodníkov a zeleného pásu v nových lokalitách rodinných domov. (v.č.3)

VS 14 Stavby cykloturistického a turistického chodníka.


			OCHRANNÉ PÁSMO
			RÝCHLOSTNÁ CESTA
			CESTA I. TRIEDY
			MIESTNA A ÚČELOVÁ KOMUNIKÁCIA
			CYKLOTURISTICKÉ TRASY
			VODOVOD

			SKCHVU025 - CHRÁNENÉ VTÁČIE ÚZEMIE SLANSKÉ VRCHY
--	--	--	--

			POTENCIÁLNA ZOSUVOVÁ PLOCHA
			NÍZKE RADÓNOVÉ RIZIKO 36,7%
			STREDNÉ RADÓNOVÉ RIZIKO 63,0%
			RÚŠENIE LÍNIOVÉHO JAVU
			UKONČENIE RÚŠENÉHO LÍNIOVÉHO JAVU
			MIMOÚROVNŔOVÁ RÝCHLOSTNÁ KRÍŽOVATKA
			KATASTER KN-C
			KATASTER KN-E
			OZNAČENIE LOKALITY RIEŠENEJ ZAD Č.1

LOKALITA Č. 1 - Č. 6

Schvaľovacia doložka:
Označenie schvaľovacieho orgánu: Obecné zastupiteľstvo v Šarišskej Porube
Číslo uznesenia a dátum schválenia: 015/2021 30.04.2021
Číslo VZN obce, ktorým sa vyhlasuje záväzná časť ÚPN obce: 2/2021
Oprávnená osoba: Ján Hudák - starosta obce

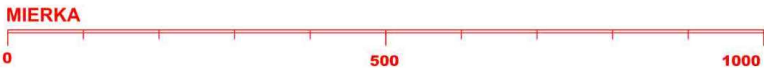

ZMENY A DOPLNKY Č. 1 ÚZEMNÉHO PLÁNU OBCE ŠARIŠSKÁ PORUBA

M Projekt plus

Sládkovičova 9/A, 080 01 Prešov

VÝKRES OCHRANY PRÍRODY A TVORBY KRAJINY
VRÁTANE PRVKOV ÚZEMNÉHO SYSTÉMU EKOLOGICKEJ STABILITY - NÁLOŽKA


M 1: 10 000

OBSTARÁVATEL: OBEC ŠARIŠSKÁ PORUBA
HLAVNÝ RIEŠITEĽ: Ing. arch. Mária Čútiková
autorizovaný architekt SKA č. aut. osv.: 0377 AA
RIEŠITELIA: Ing. arch. Marián Čutka, Ing. arch. Anna Šmeringiová

SPRACOVANÉ: MÁJ 2021

v.č.:

6

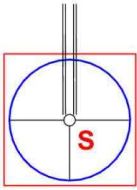

STAV	NÁVRH	VÝHLAD	
			PLOCHA RODINNÝCH DOMOV POD EXISTUJÚCOU SÍDELNOU KONCENTRÁCIOU OBYDLÍ
			HRANICA ZASTAVANÉHO ÚZEMIA OBCE
			PLOCHA OBČIANSKEJ VYBAVENOSTI

Zoznam verejnoprospesných stavieb

Stavby verejnej dopravy a verejného technického vybavenia
Stavby dopravy a dopravných zariadení

VS 8 Stavby nových miestnych komunikácií v kategórii C3-MO 6,5/30, vrátane chodníkov a zeleného pásu v nových lokalitách rodinných domov. (v.č.3)

SPRIEVODNÁ - LÍNOVÁ ZELEŇ

Stavby vodného hospodárstva

VS 17 Stavby rozšírenia verejného vodovodu.(v.č.4)
VS 18 Stavby verejnej gravitačnej splaškovej kanalizácie.(v.č.4)
Stavby energetiky a energetických zariadení

VODNÉ TOKY A PLOCHY

VS 22 Stavby rozšírenia STL plynovodov.(v.č.5)

MIESTNA A ÚČELOVÁ KOMUNIKÁCIA

VODOVOD

SPLÁŠKOVÁ KANALIZÁCIA

STL PLYNOROZVODY

BIOKORIDOR REGIONÁLNEHO VÝZNAMU LYSÁ HORA - PAVLOVCE TAJCH

LOKALITA "OSADA" OZNAČENIE LOKALITY RIEŠENEJ ZaD Č.2

RÚŠENIE LÍNOVÉHO JAVU

PEČIATKA


Schvaľovacia doložka:

Označenie schvaľovacieho orgánu: Obecné zastupiteľstvo v Šarišskej Porube

Číslo uznesenia a dátum schválenia:

Číslo VZN obce, ktorým sa vyhlasuje záväzná časť ÚPN obce:

Oprávnená osoba: Ján Hudák - starosta obce

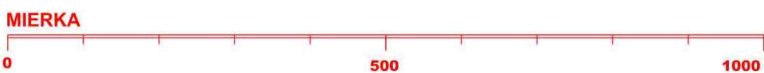

ZMENY A DOPLNKY Č. 2/2021 ÚZEMNÉHO PLÁNU OBCE ŠARIŠSKÁ PORUBA

M Projekt plus

Sládkovičova 9/A, 080 01 Prešov

VÝKRES OCHRANY PRÍRODY A TVORBY KRAJINY
VRÁTANE PRVKOV ÚZEMNÉHO SYSTÉMU EKOLOGICKEJ STABILITY - NÁLOŽKA

M 1: 10 000

OBSTARÁVATEL: OBEC ŠARIŠSKÁ PORUBA
HLAVNÝ RIEŠITEL: Ing. arch. Mária Čutková
autorizovaný architekt SKA č. aut. osv.: 0377 AA
RIEŠITELIA: Ing. arch. Marián Čutka, Ing. arch. Anna Šmeringailová




SPRACOVANÉ: APRÍL 2022

v.č.:

6

ŠARIŠSKÁ PORUBA

ÚZEMNÝ PLÁN OBCE ZMENY A DOPLNKY Č. 3/2025

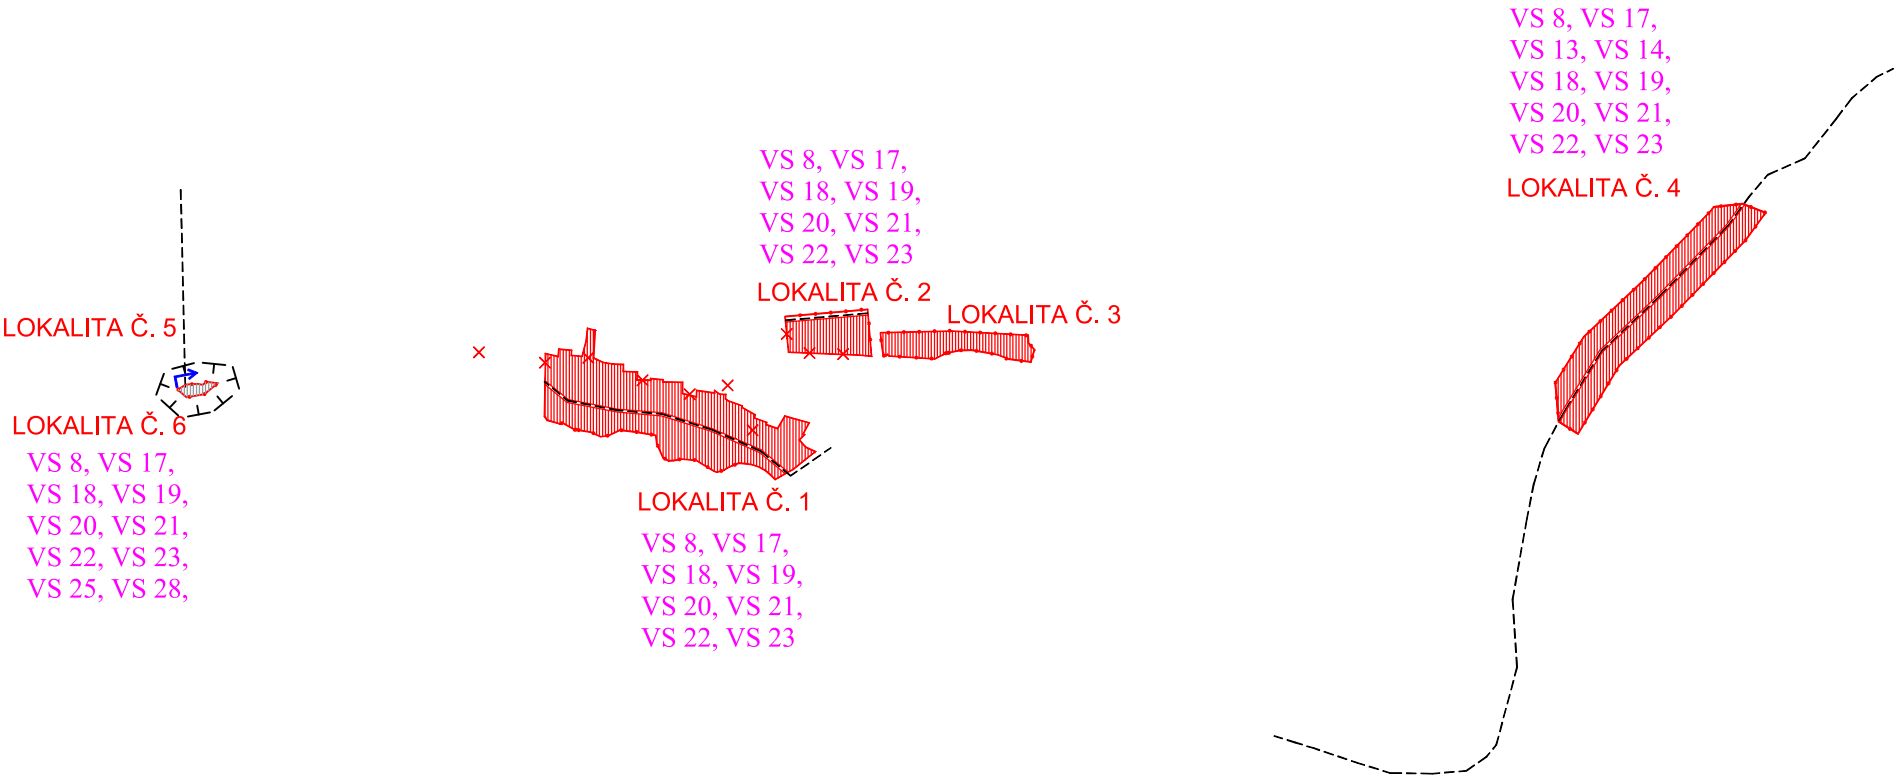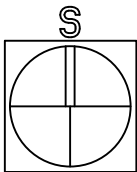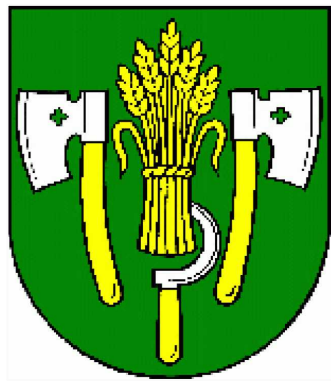

LEGENDA (ZMENY A DOPLNKY Č.3 ÚPN-O ŠARIŠSKÁ PORUBA)

STAV NÁVRH VÝHLAD

HRANICA ZASTAVANÉHO ÚZEMIA OBCE
OBYTNÉ PLOCHY

Zoznam verejnoprospesných stavieb
Stavby verejnej občianskej vybavenosti a sociálnej infraštruktúry

PLOCHA TECHNICKÉHO VYBAVENIA

VS 8 Stavby nových miestnych komunikácií v kategórii C3MO 6,5/30, vrátane chodníkov a zeleného pásu v nových lokalitách rodinných domov.

VS 13 Stavba obojstrannej krytej zastávky SAD, vrátane nástupišťa s nástupnou hranou.(v.č.3)
VS 14 Stavby cykloturistického a turistického chodníka.
VS 15 Stavba úseku rýchlostnej cesty R4.
Stavby vodného hospodárstva

VS 17 Stavby rozšírenia verejného vodovodu.(v.č.4)
VS 18 Stavby verejnej gravitačnej splaškovej kanalizácie.(v.č.4)
VS 19 Stavby energetiky a energetických zariadení
VS 20 Stavby nových trafostáníc TS 3 a TS 4 a VN pripojok k nim.(v.č.4.5)
VS 21 Stavby trasy NN vedenia káblových rozvodov v zemi s napojením z jestvujúcich a nových zdrojov elektrickej energie.(v.č.5)
VS 22 Stavby verejného osvetlenia v nových obytných a športových lokalitách.(v.č.5)
VS 23 Stavby rozšírenia STL plynovodov.(v.č.5)
Stavby telekomunikácií
Stavby pripojných metalických a optických káblov pre jednotlivé lokality v súbehu s trasami vedení sekundárnej NN siete v obci.(v.č.5)
Stavby v oblasti ochrany a tvorby životného prostredia

VS 25 Stavby regulácií a úprav Porubského potoka a jeho prítokov.

VS 28 Stavba čistiarnie odpadových vôd

OCHRANNÉ PÁSMO / PÁSMO HYGIENICKEJ OCHRANY

MIESTNA A ÚČELOVÁ KOMUNIKÁCIA

SPLAŠKOVÁ KANALIZÁCIA
STL PLYNOVODY

RUŠENIE LÍNOVÝCH JAVOV

PEČIATKA

Schvaľovacia doložka:
Označenie schvaľovacieho orgánu: Obecné zastupiteľstvo v Šarišskej Porube
Číslo uznesenia a dátum schválenia:
Číslo VZN obce, ktorým sa vyhlasuje záväzná časť ÚPN obce:
Oprávnená osoba: Viera Cinová starostka obce

LOKALITA Č. 1-6 OZNAČENIE LOKALITY RIEŠENEJ ZaD Č. 3

ZMENY A DOPLNKY Č.3 ÚZEMNÉHO PLÁNU OBCE ŠARIŠSKÁ PORUBA

Inštitút územného plánovania a architektúry s. r. o., 03495 Likavka 56

VÝKRES OCHRANY PRÍRODY A TVORBY KRAJINY
VRÁTANE PRVKOV ÚZEMNÉHO SYSTÉMU EKOLOGICKEJ STABILITY - NÁLOŽKA

M 1: 10 000

OBSTARÁVATEL: OBEC ŠARIŠSKÁ PORUBA
HLAVNÝ RIEŠITEĽ: Ing. arch. Pavol Šrankota
autorizovaný architekt SKA č. 2436 AA
RIEŠITEĽ: Ing. arch. Pavol Šrankota

SPRACOVANÉ: JANUÁR 2025

V.Č.:

6