


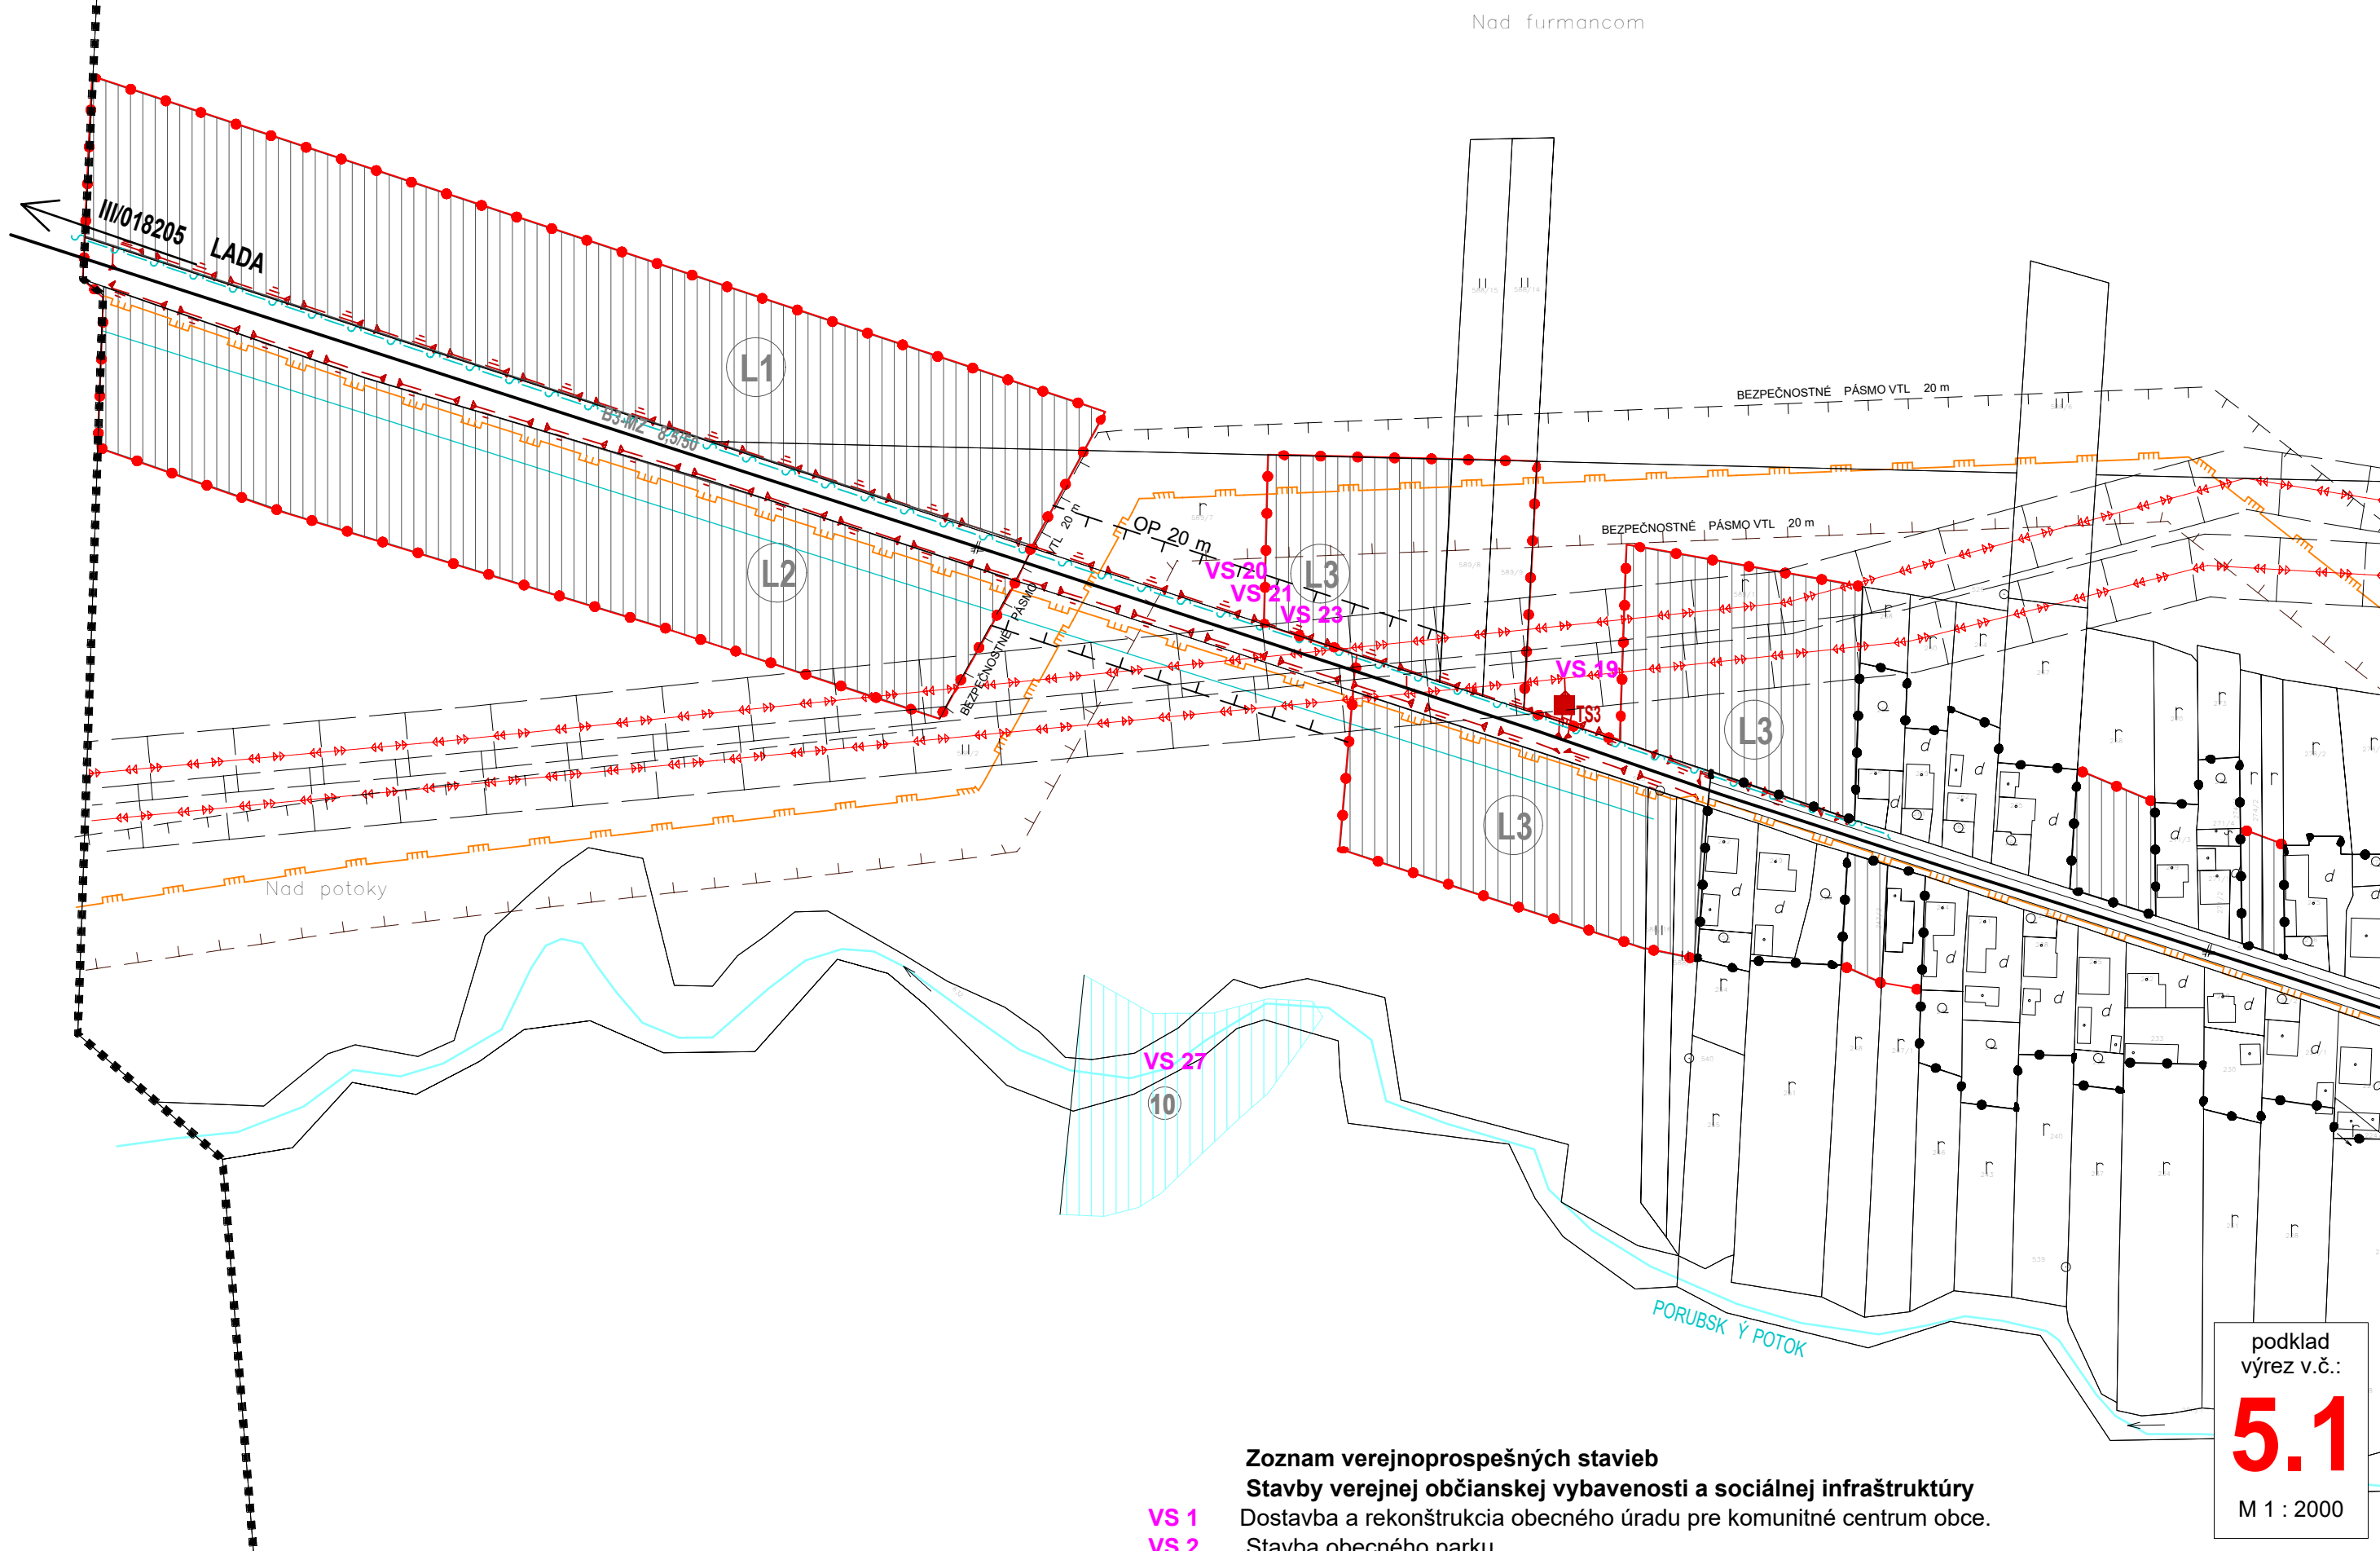

Zoznam verejnoprospešných stavieb
Stavby verejnej občianskej vybavenosti a sociálnej infraštruktúry
Dostavba a rekonštrukcia obecného úradu pre komunitné centrum obce.
Stavba obecného parku.

podklad
výrez v.č.:
5.1
M 1 : 2000

Schvaľovacia doložka:
Označenie schvaľovacieho orgánu: Obecné zastupiteľstvo v Šarišskej Porube
Číslo uznesenia a dátum schválenia:
Číslo VZN obce, ktorým sa vyhlasuje záväzná časť ÚPN obce:
Oprávnená osoba: Ján Hudák - starosta obce

PEČIATKA



ZMENY A DOPLNKY Č. 1 ÚZEMNÉHO PLÁNU OBCE ŠARIŠSKÁ PORUBA - LOKALITA Č. 1

M Projekt plus Sládkovičova 9/A, 080 01 Prešov

VÝKRES RIEŠENIA VEREJNÉHO TECHNICKÉHO VYBAVENIA ENERGETIKA, TELEKOMUNIKÁCIE - NÁLOŽKA

M 1: 2 000

OBSTARÁVATEL: OBEC ŠARIŠSKÁ PORUBA
HLAVNÝ RIEŠITEL: Ing. arch. Mária Čutková
autorizovaný architekt SKA č. aut. osv.: 0377 AA
RIEŠITELIA: Ing. arch. Marián Čútka, Ing. arch. Anna Šmeringaiová

SPRACOVANÉ: MÁJ 2021

v.č.:
5.1

Δ

VS 22



Hospodářský dvor

podklad
výrez v.č.:

5.2

M 1 : 2000

Schvaľovacia doložka:


Označenie schvaľovacieho orgánu: Obecné zastupiteľstvo v Šarišskej Porube

Číslo uznesenia a dátum schválenia:

Číslo VZN obce, ktorým sa vyhlasuje záväzná časť ÚPN obce:

Oprávnená osoba: Ján Hudák - starosta obce

PEČIATKA

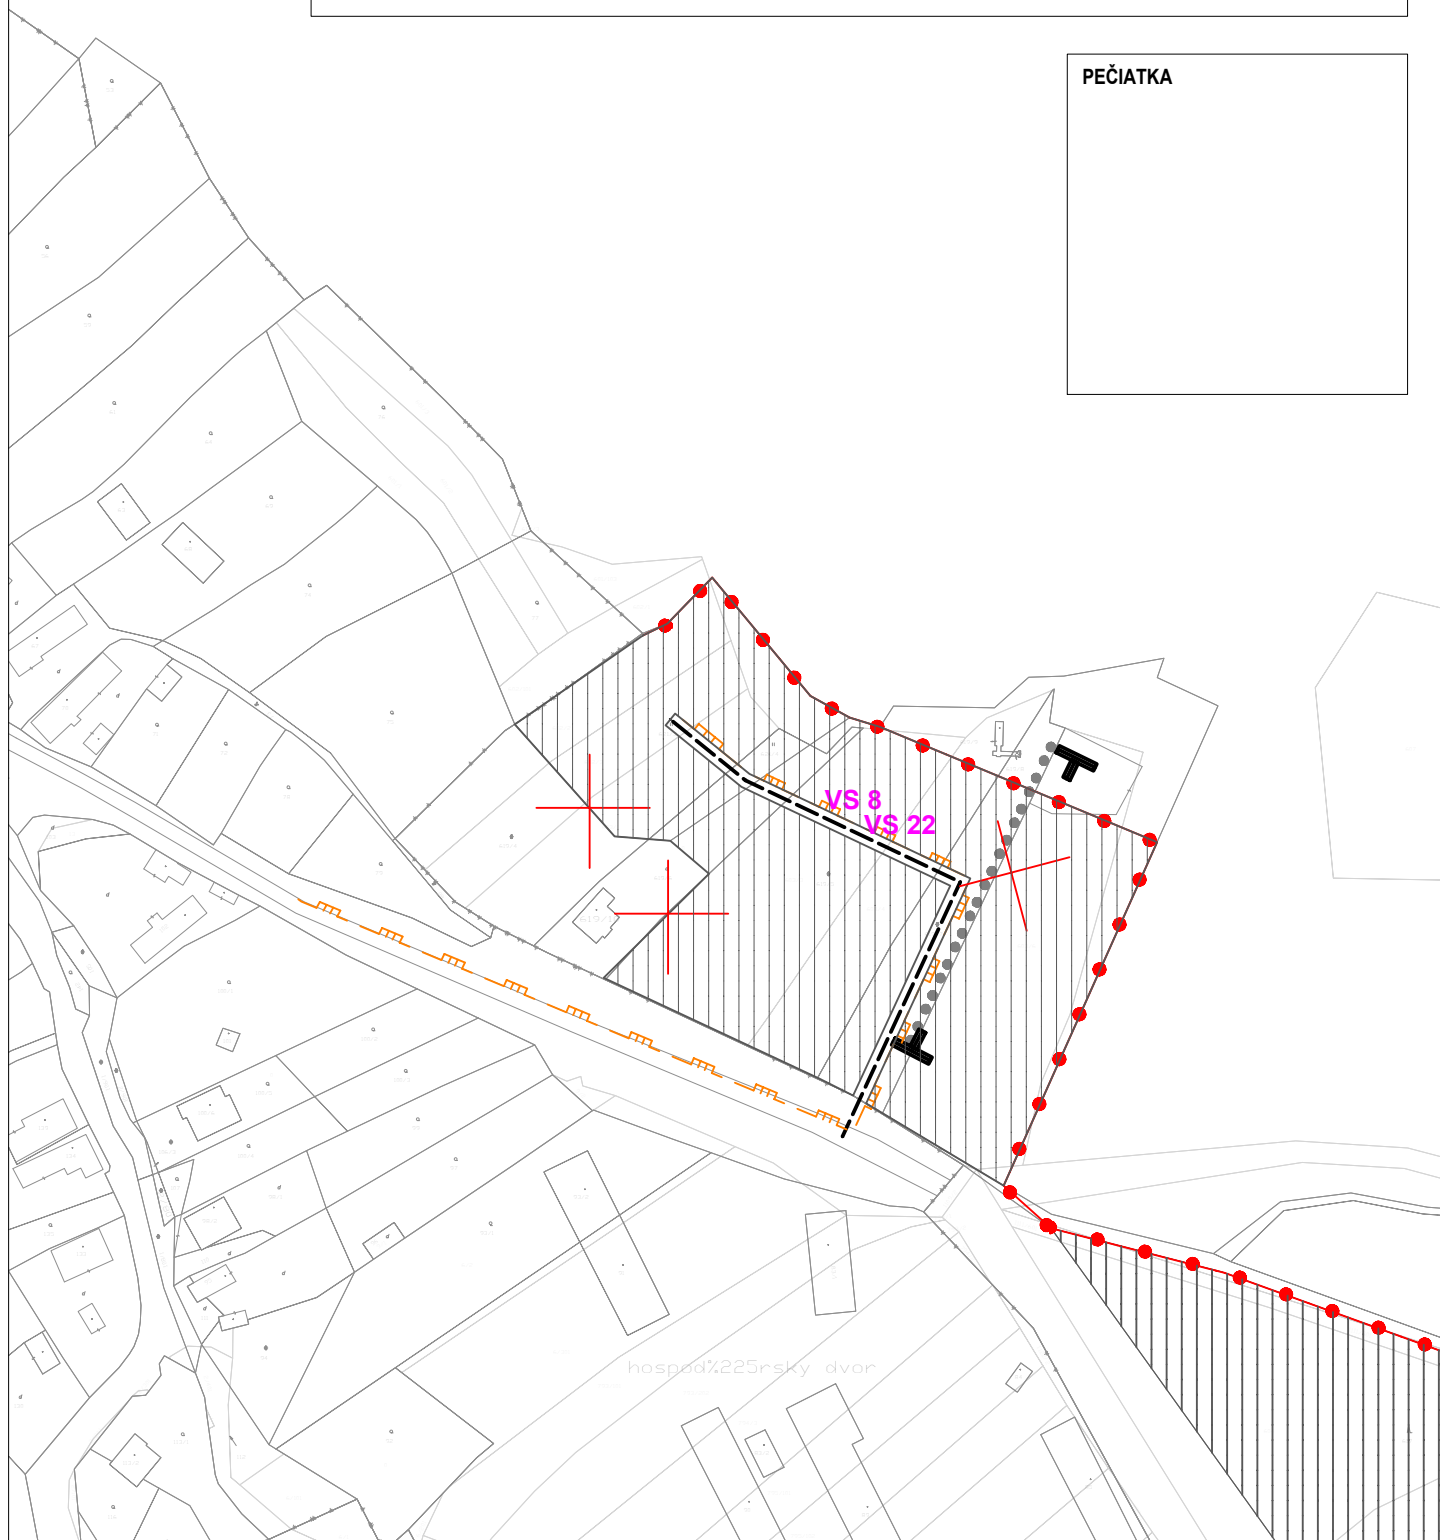**ZMENY A DOPLNKY Č. 1 ÚZEMNÉHO PLÁNU OBCE ŠARIŠSKÁ PORUBA - LOKALITA Č. 2****M Projekt plus**

Sládkovičova 9/A, 080 01 Prešov

VÝKRES RIEŠENIA VEREJNÉHO TECHNICKÉHO VYBAVENIA ENERGETIKA, TELEKOMUNIKÁCIE - NÁLOŽKA

M 1: 2 000

OBSTARÁVATEĽ: OBEC ŠARIŠSKÁ PORUBA

HLAVNÝ RIEŠITEĽ: Ing. arch. Mária Čutková
autorizovaný architekt SKA č. aut. osv.: 0377 AA


RIEŠITELIA: Ing. arch. Marián Čutka, Ing. arch. Anna Šmeringiová

SPRACOVANÉ: MÁJ 2021

v.č.:

5.2

PÁSMO VTL 20 m

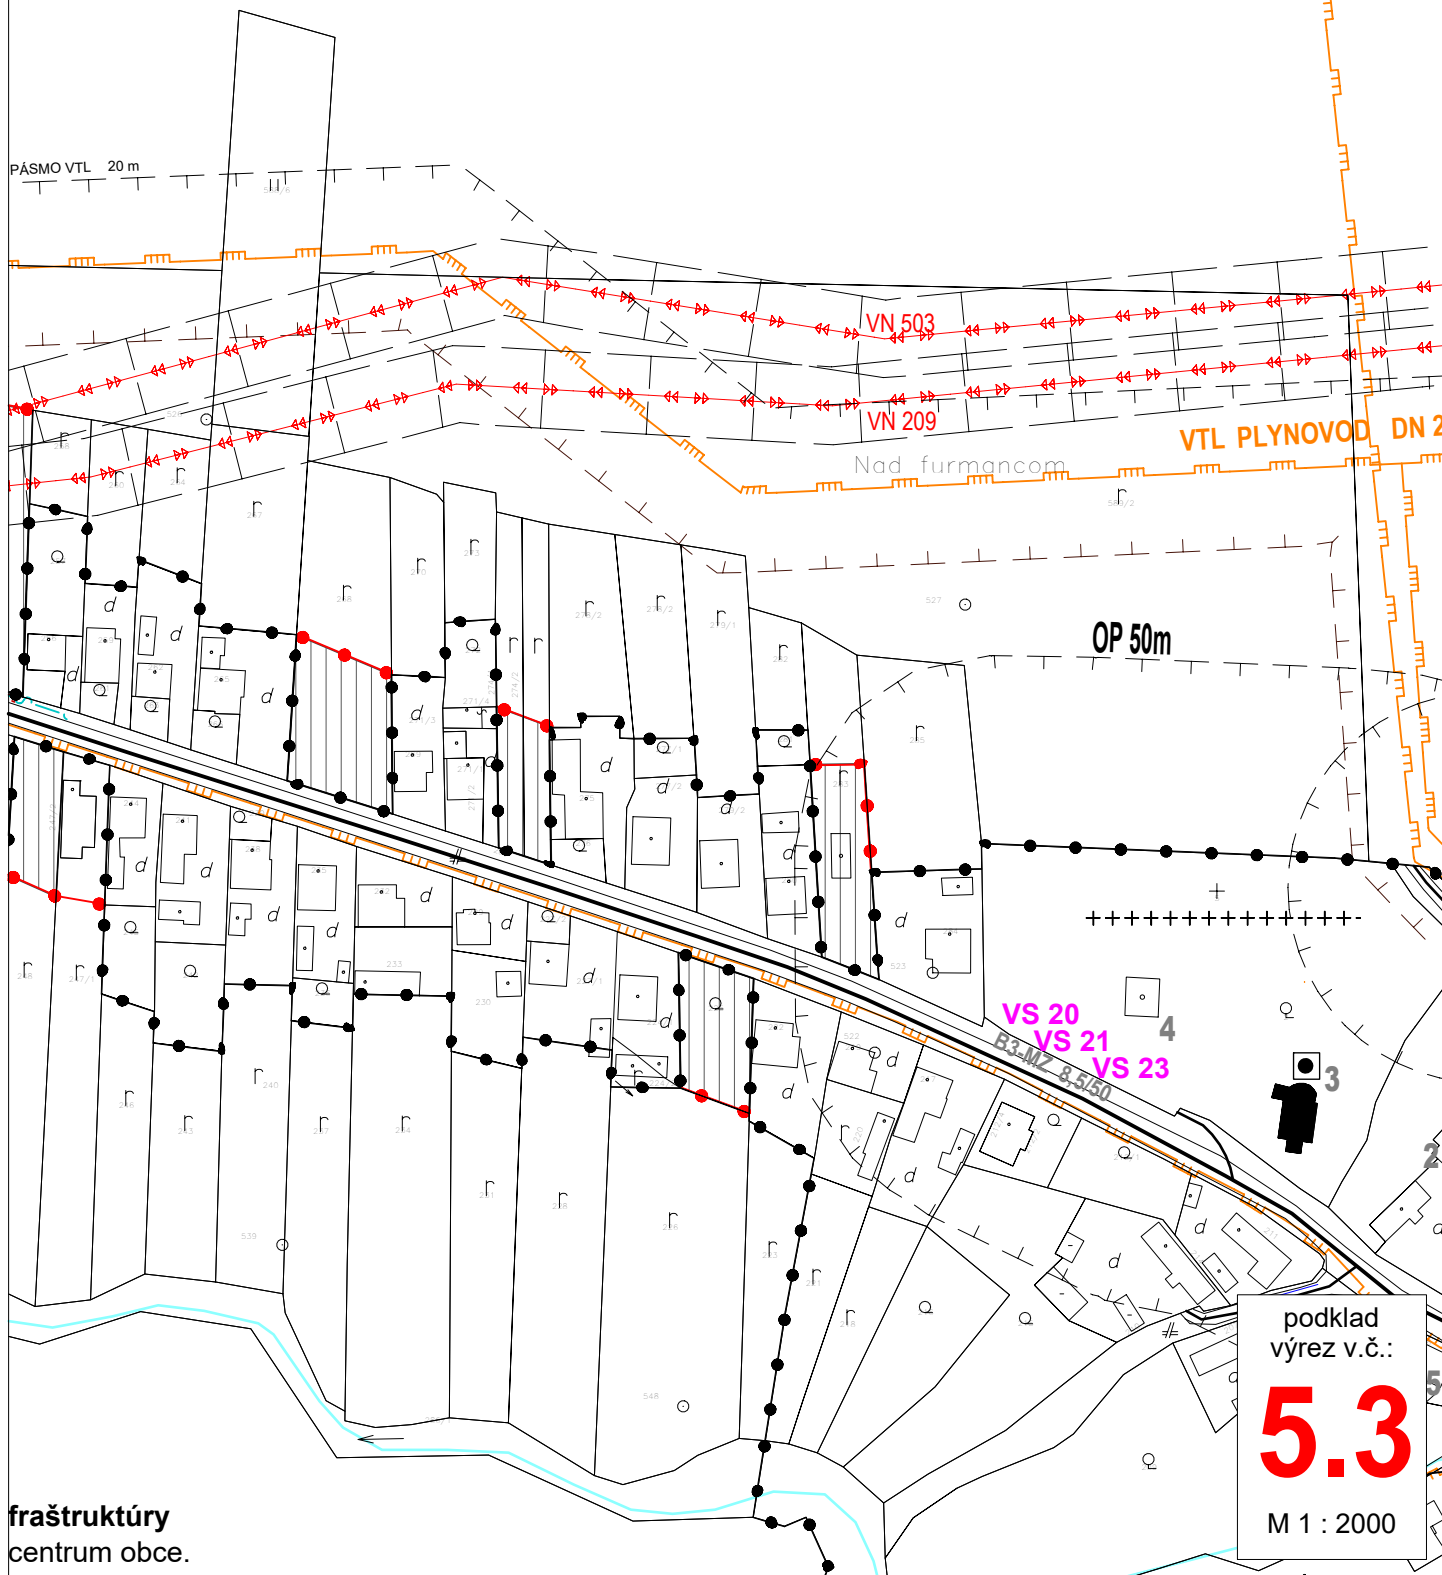

fraštruktúry
centrum obce.

Schvaľovacia doložka:

Označenie schvaľovacieho orgánu: Obecné zastupiteľstvo v Šarišskej Porube

Číslo uznesenia a dátum schválenia:

Číslo VZN obce, ktorým sa vyhlasuje záväzná časť ÚPN obce:

Oprávnená osoba: Ján Hudák - starosta obce

PEČIATKA

**ZMENY A DOPLNKY Č. 1 ÚZEMNÉHO PLÁNU OBCE ŠARIŠSKÁ PORUBA - LOKALITA Č. 3****M Projekt plus**

Sládkovičova 9/A, 080 01 Prešov

VÝKRES RIEŠENIA VEREJNÉHO TECHNICKÉHO VYBAVENIA ENERGETIKA, TELEKOMUNIKÁCIE - NÁLOŽKA

M 1: 2 000

OBSTARÁVATEĽ: OBEC ŠARIŠSKÁ PORUBA


HLAVNÝ RIEŠITEĽ: Ing. arch. Mária Čutková
autorizovaný architekt SKA č. aut. osv.: 0377 AA

RIEŠITELIA: Ing. arch. Marián Čutka, Ing. arch. Anna Šmeringaiová

SPRACOVANÉ: MÁJ 2021

v.č.:

5.3

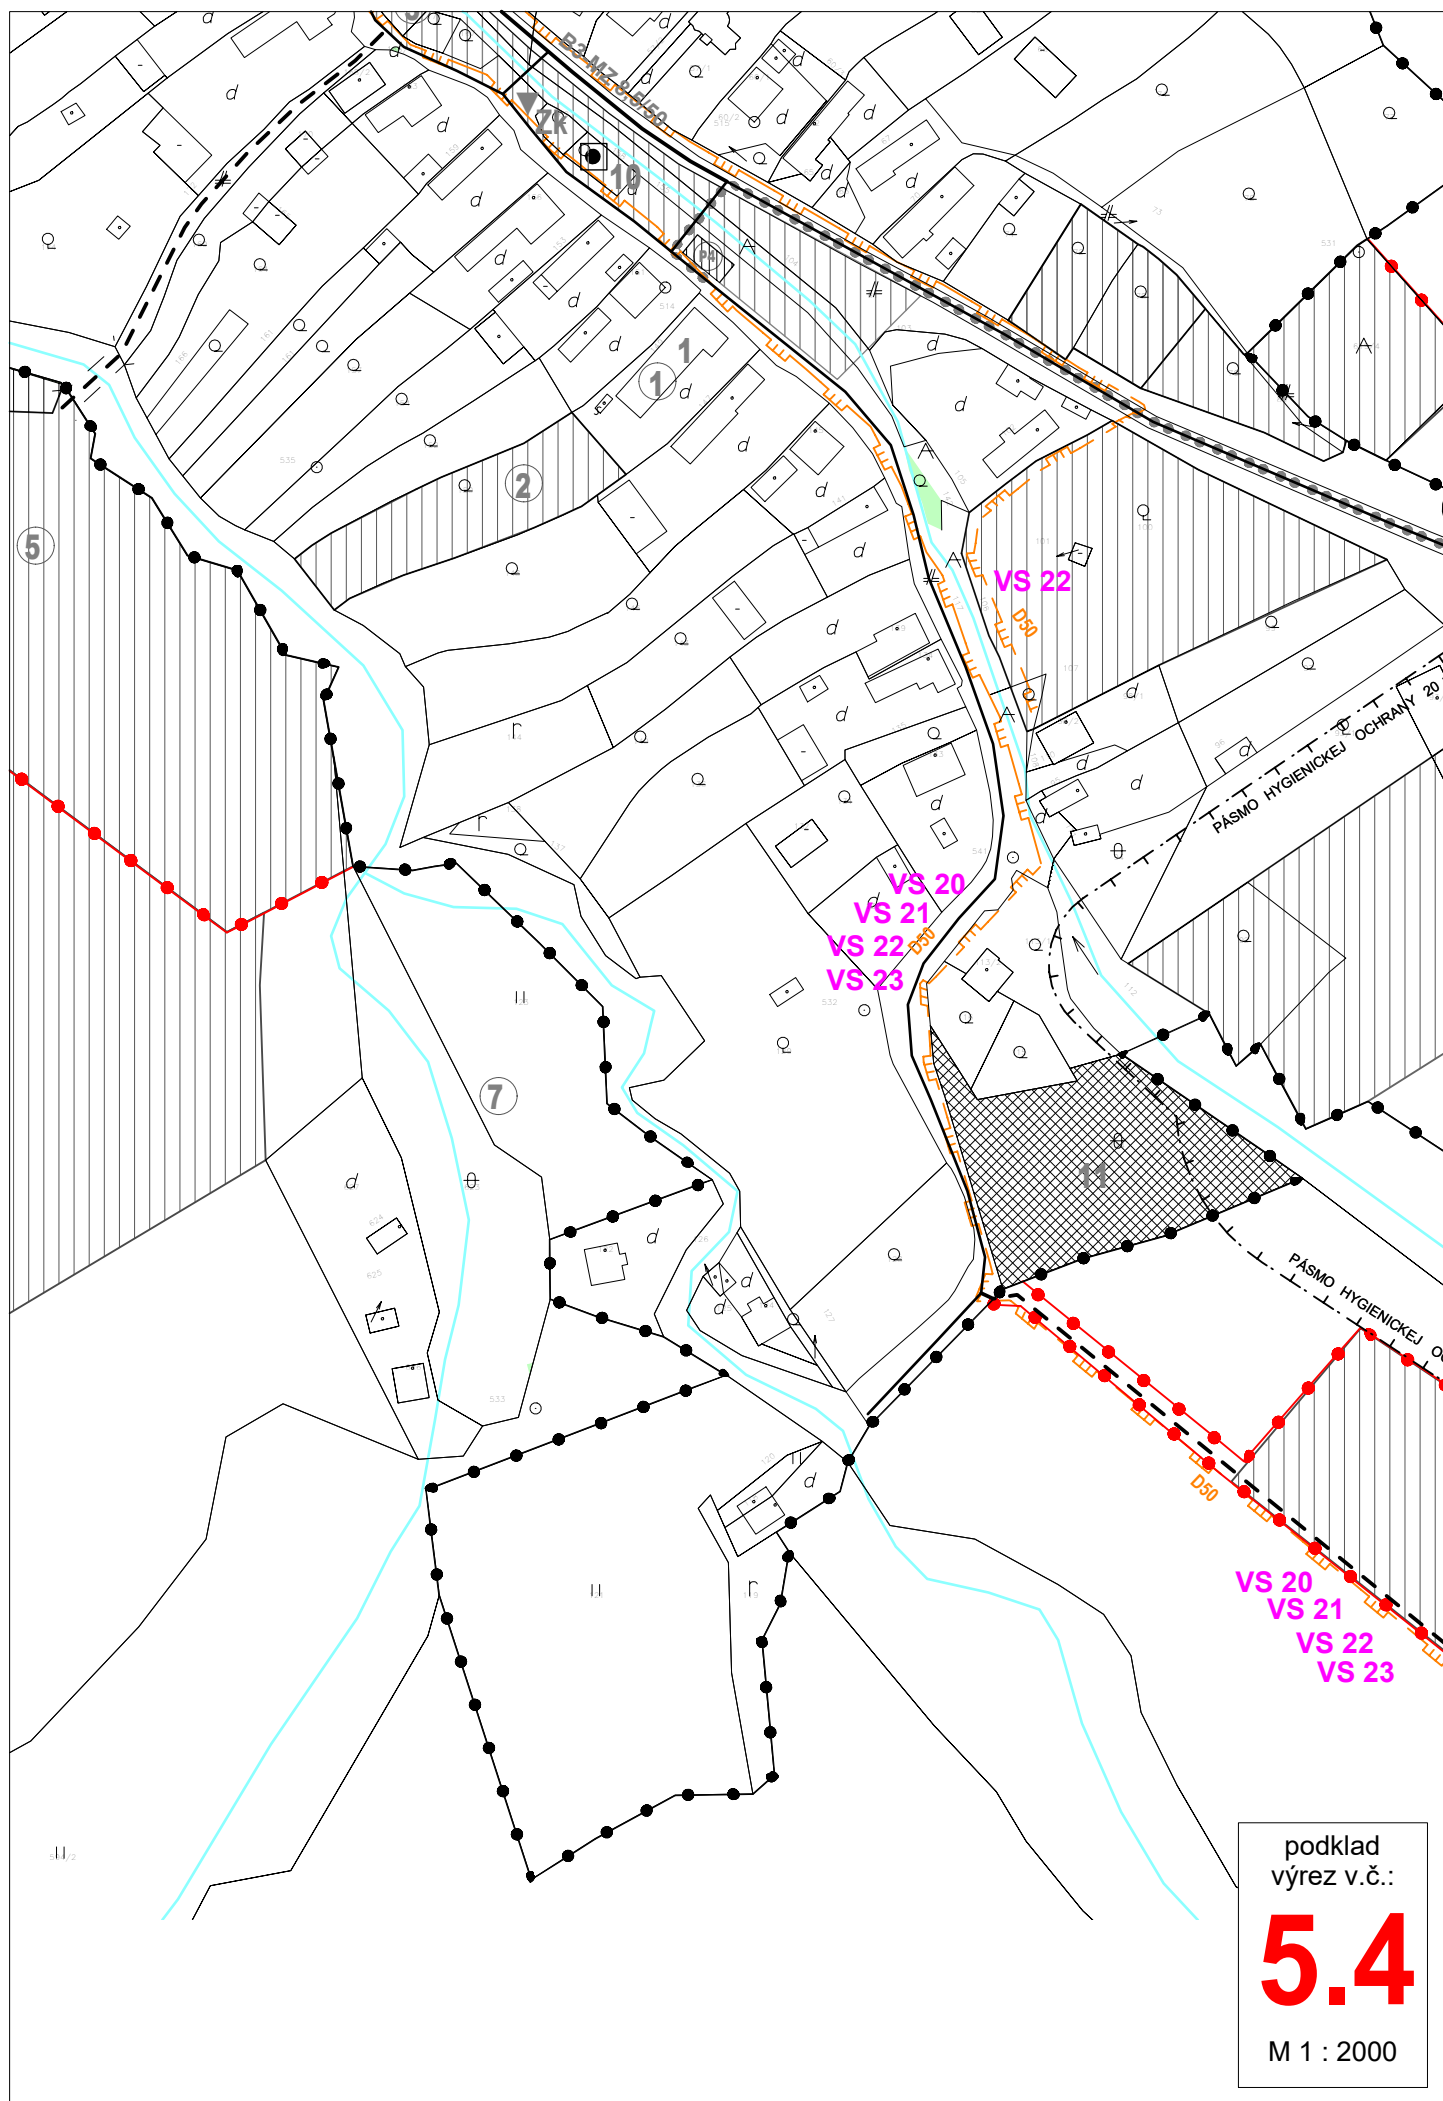

Schvaľovacia doložka:


Označenie schvaľovacieho orgánu: Obecné zastupiteľstvo v Šarišskej Porube

Číslo uznesenia a dátum schválenia:

Číslo VZN obce, ktorým sa vyhlasuje záväzná časť ÚPN obce:

Oprávnená osoba: Ján Hudák - starosta obce

PEČIATKA

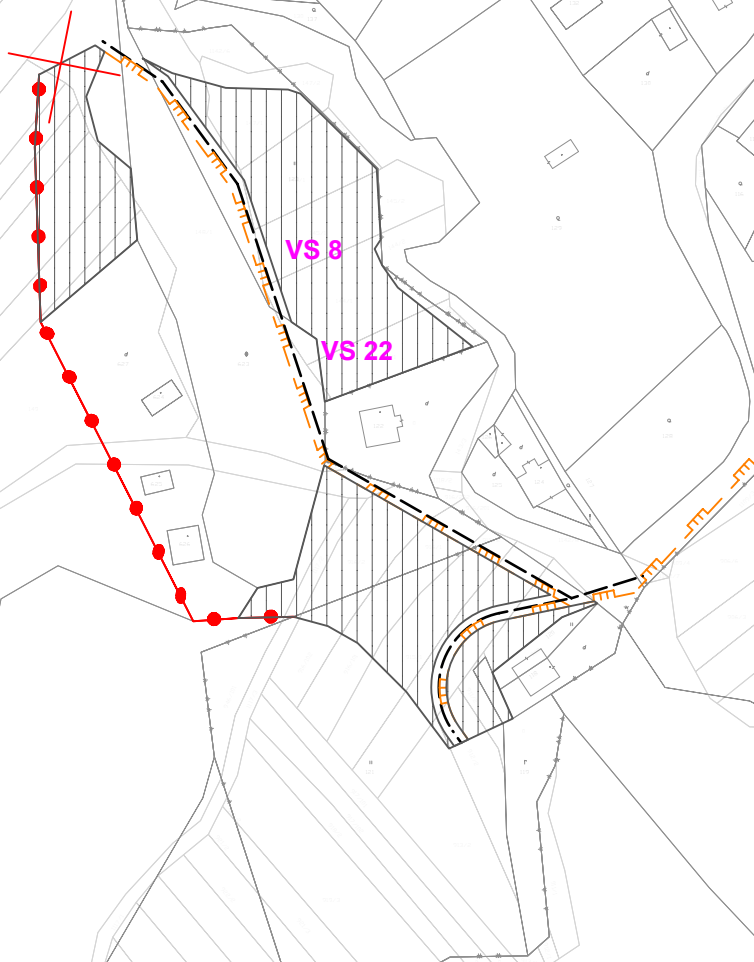

ZMENY A DOPLNKY Č. 1 ÚZEMNÉHO PLÁNU OBCE ŠARIŠSKÁ PORUBA - LOKALITA Č. 4

M Projekt plus

Sládkovičova 9/A, 080 01 Prešov

VÝKRES RIEŠENIA VEREJNÉHO TECHNICKÉHO VYBAVENIA ENERGETIKA, TELEKOMUNIKÁCIE - NÁLOŽKA

M 1: 2 000

OBSTARÁVATEĽ: OBEC ŠARIŠSKÁ PORUBA


HLAVNÝ RIEŠITEĽ: Ing. arch. Mária Čutková
autorizovaný architekt SKA č. aut. osv.: 0377 AA

RIEŠITELIA: Ing. arch. Marián Čutka, Ing. arch. Anna Šmeringaiová

SPRACOVANÉ: MÁJ 2021

v.č.:

5.4

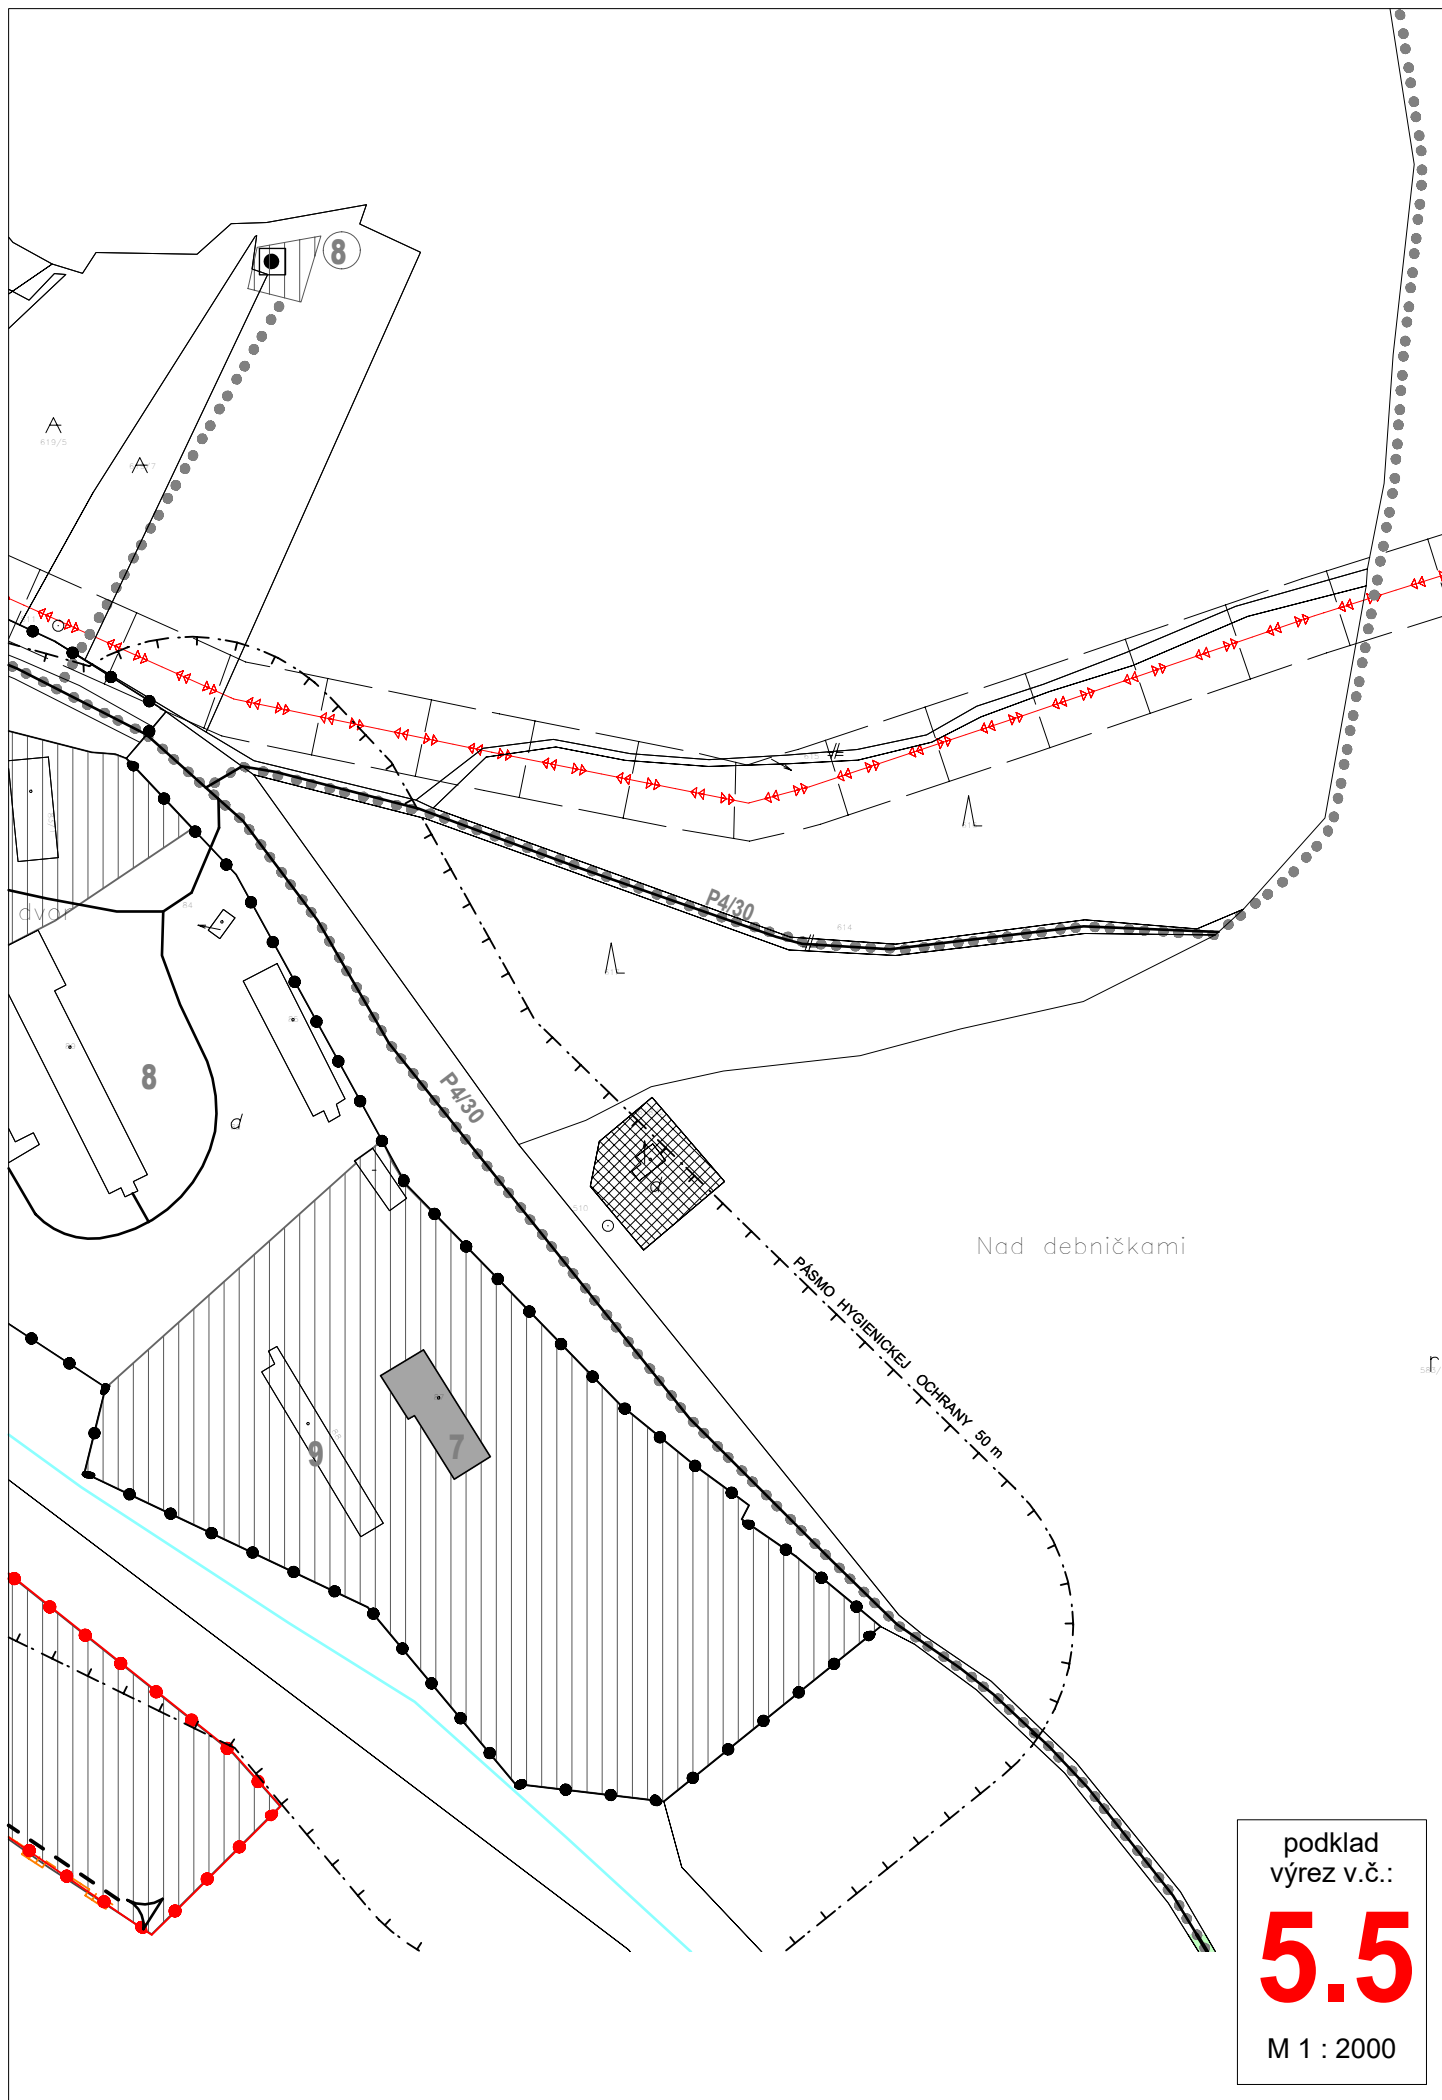

podklad
výrez v.č.:

5.5

M 1 : 2000

Schvaľovacia doložka:


Označenie schvaľovacieho orgánu: Obecné zastupiteľstvo v Šarišskej Porube

Číslo uznesenia a dátum schválenia:

Číslo VZN obce, ktorým sa vyhlasuje záväzná časť ÚPN obce:

Oprávnená osoba: Ján Hudák - starosta obce

PEČIATKA

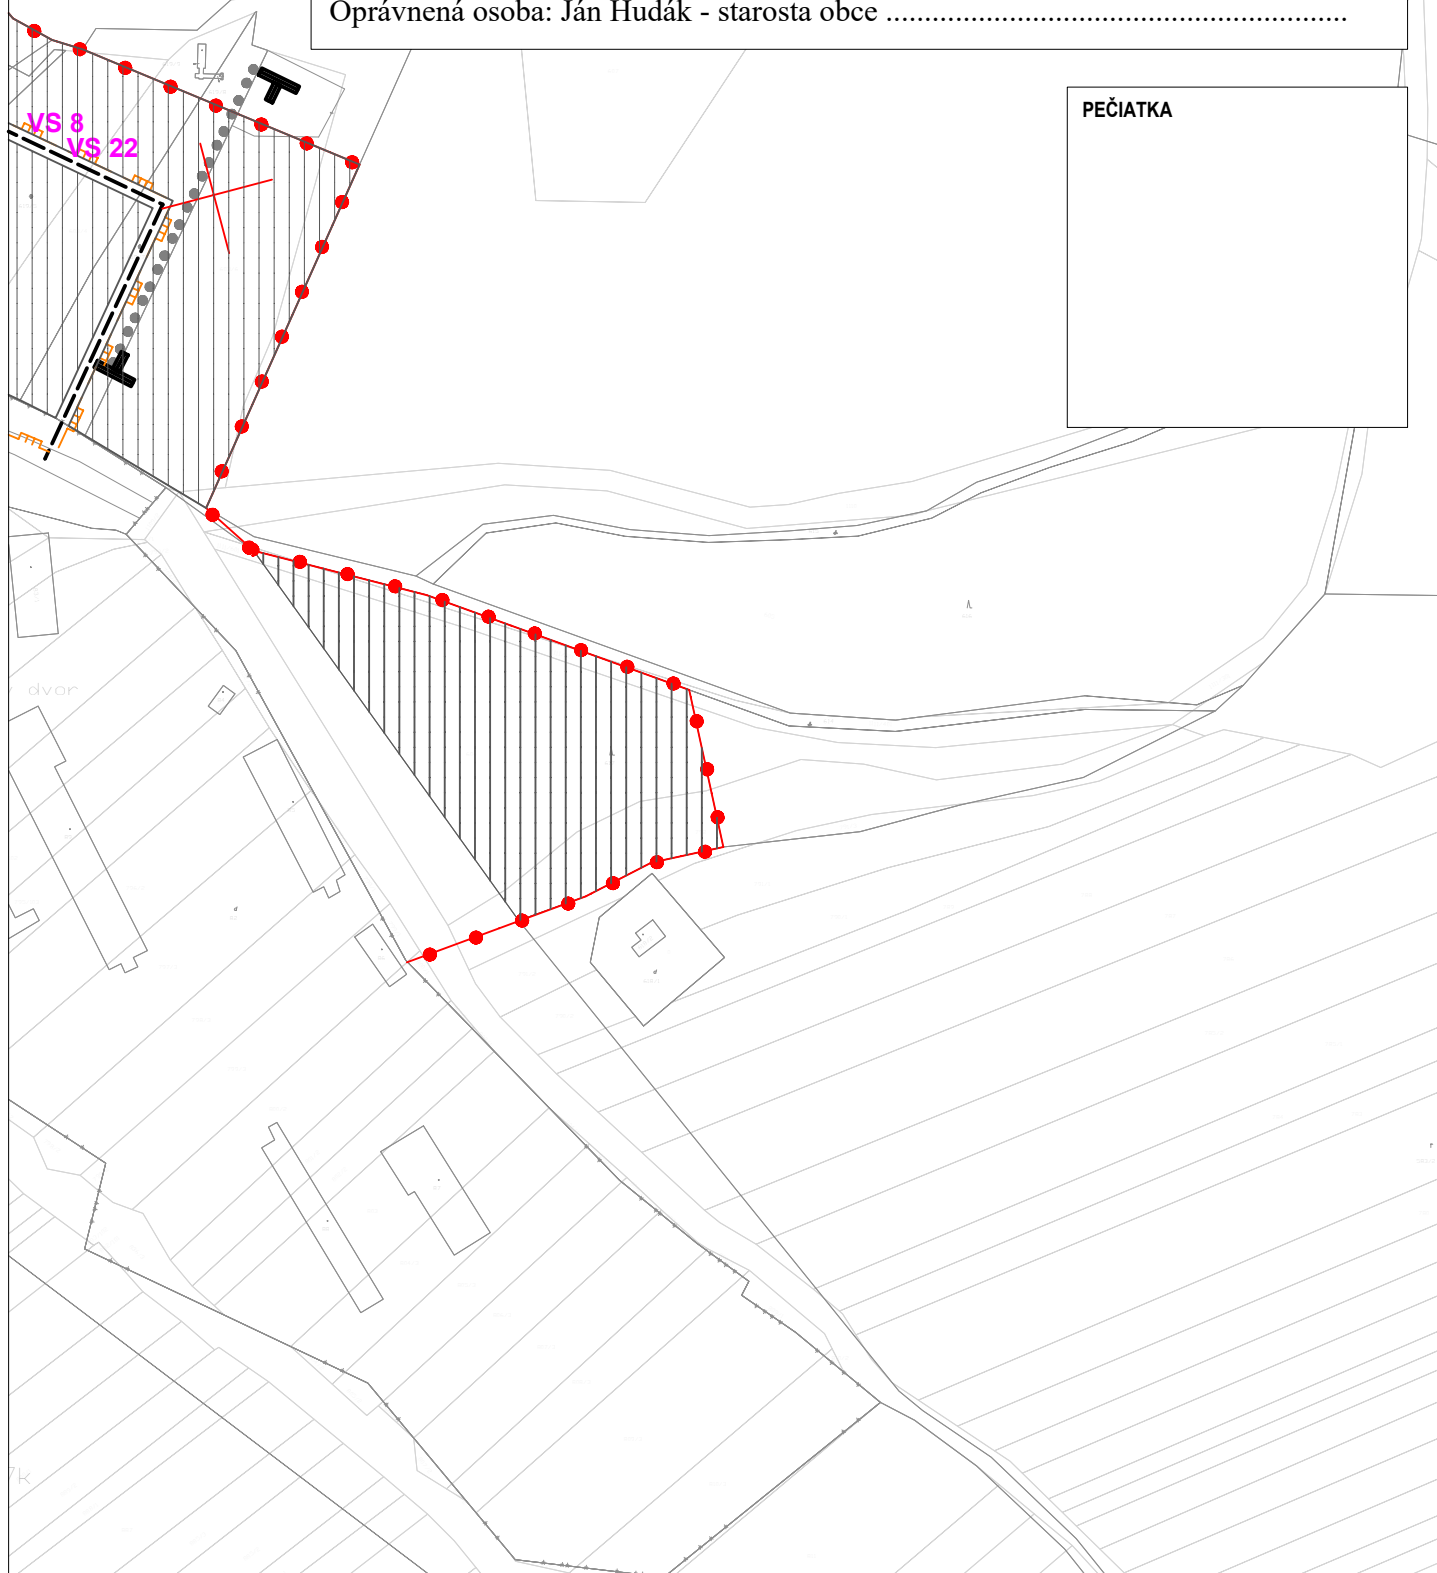

ZMENY A DOPLNKY Č. 1 ÚZEMNÉHO PLÁNU OBCE ŠARIŠSKÁ PORUBA - LOKALITA Č. 5

M Projekt plus

Sládkovičova 9/A, 080 01 Prešov

VÝKRES RIEŠENIA VEREJNÉHO TECHNICKÉHO VYBAVENIA ENERGETIKA, TELEKOMUNIKÁCIE - NÁLOŽKA

M 1: 2 000

OBSTARÁVATEĽ: OBEC ŠARIŠSKÁ PORUBA


HLAVNÝ RIEŠITEĽ: Ing. arch. Mária Čutková
autorizovaný architekt SKA č. aut. osv.: 0377 AA

RIEŠITELIA: Ing. arch. Marián Čutka, Ing. arch. Anna Šmeringaiová

SPRACOVANÉ: MÁJ 2021


v.č.:

5.5

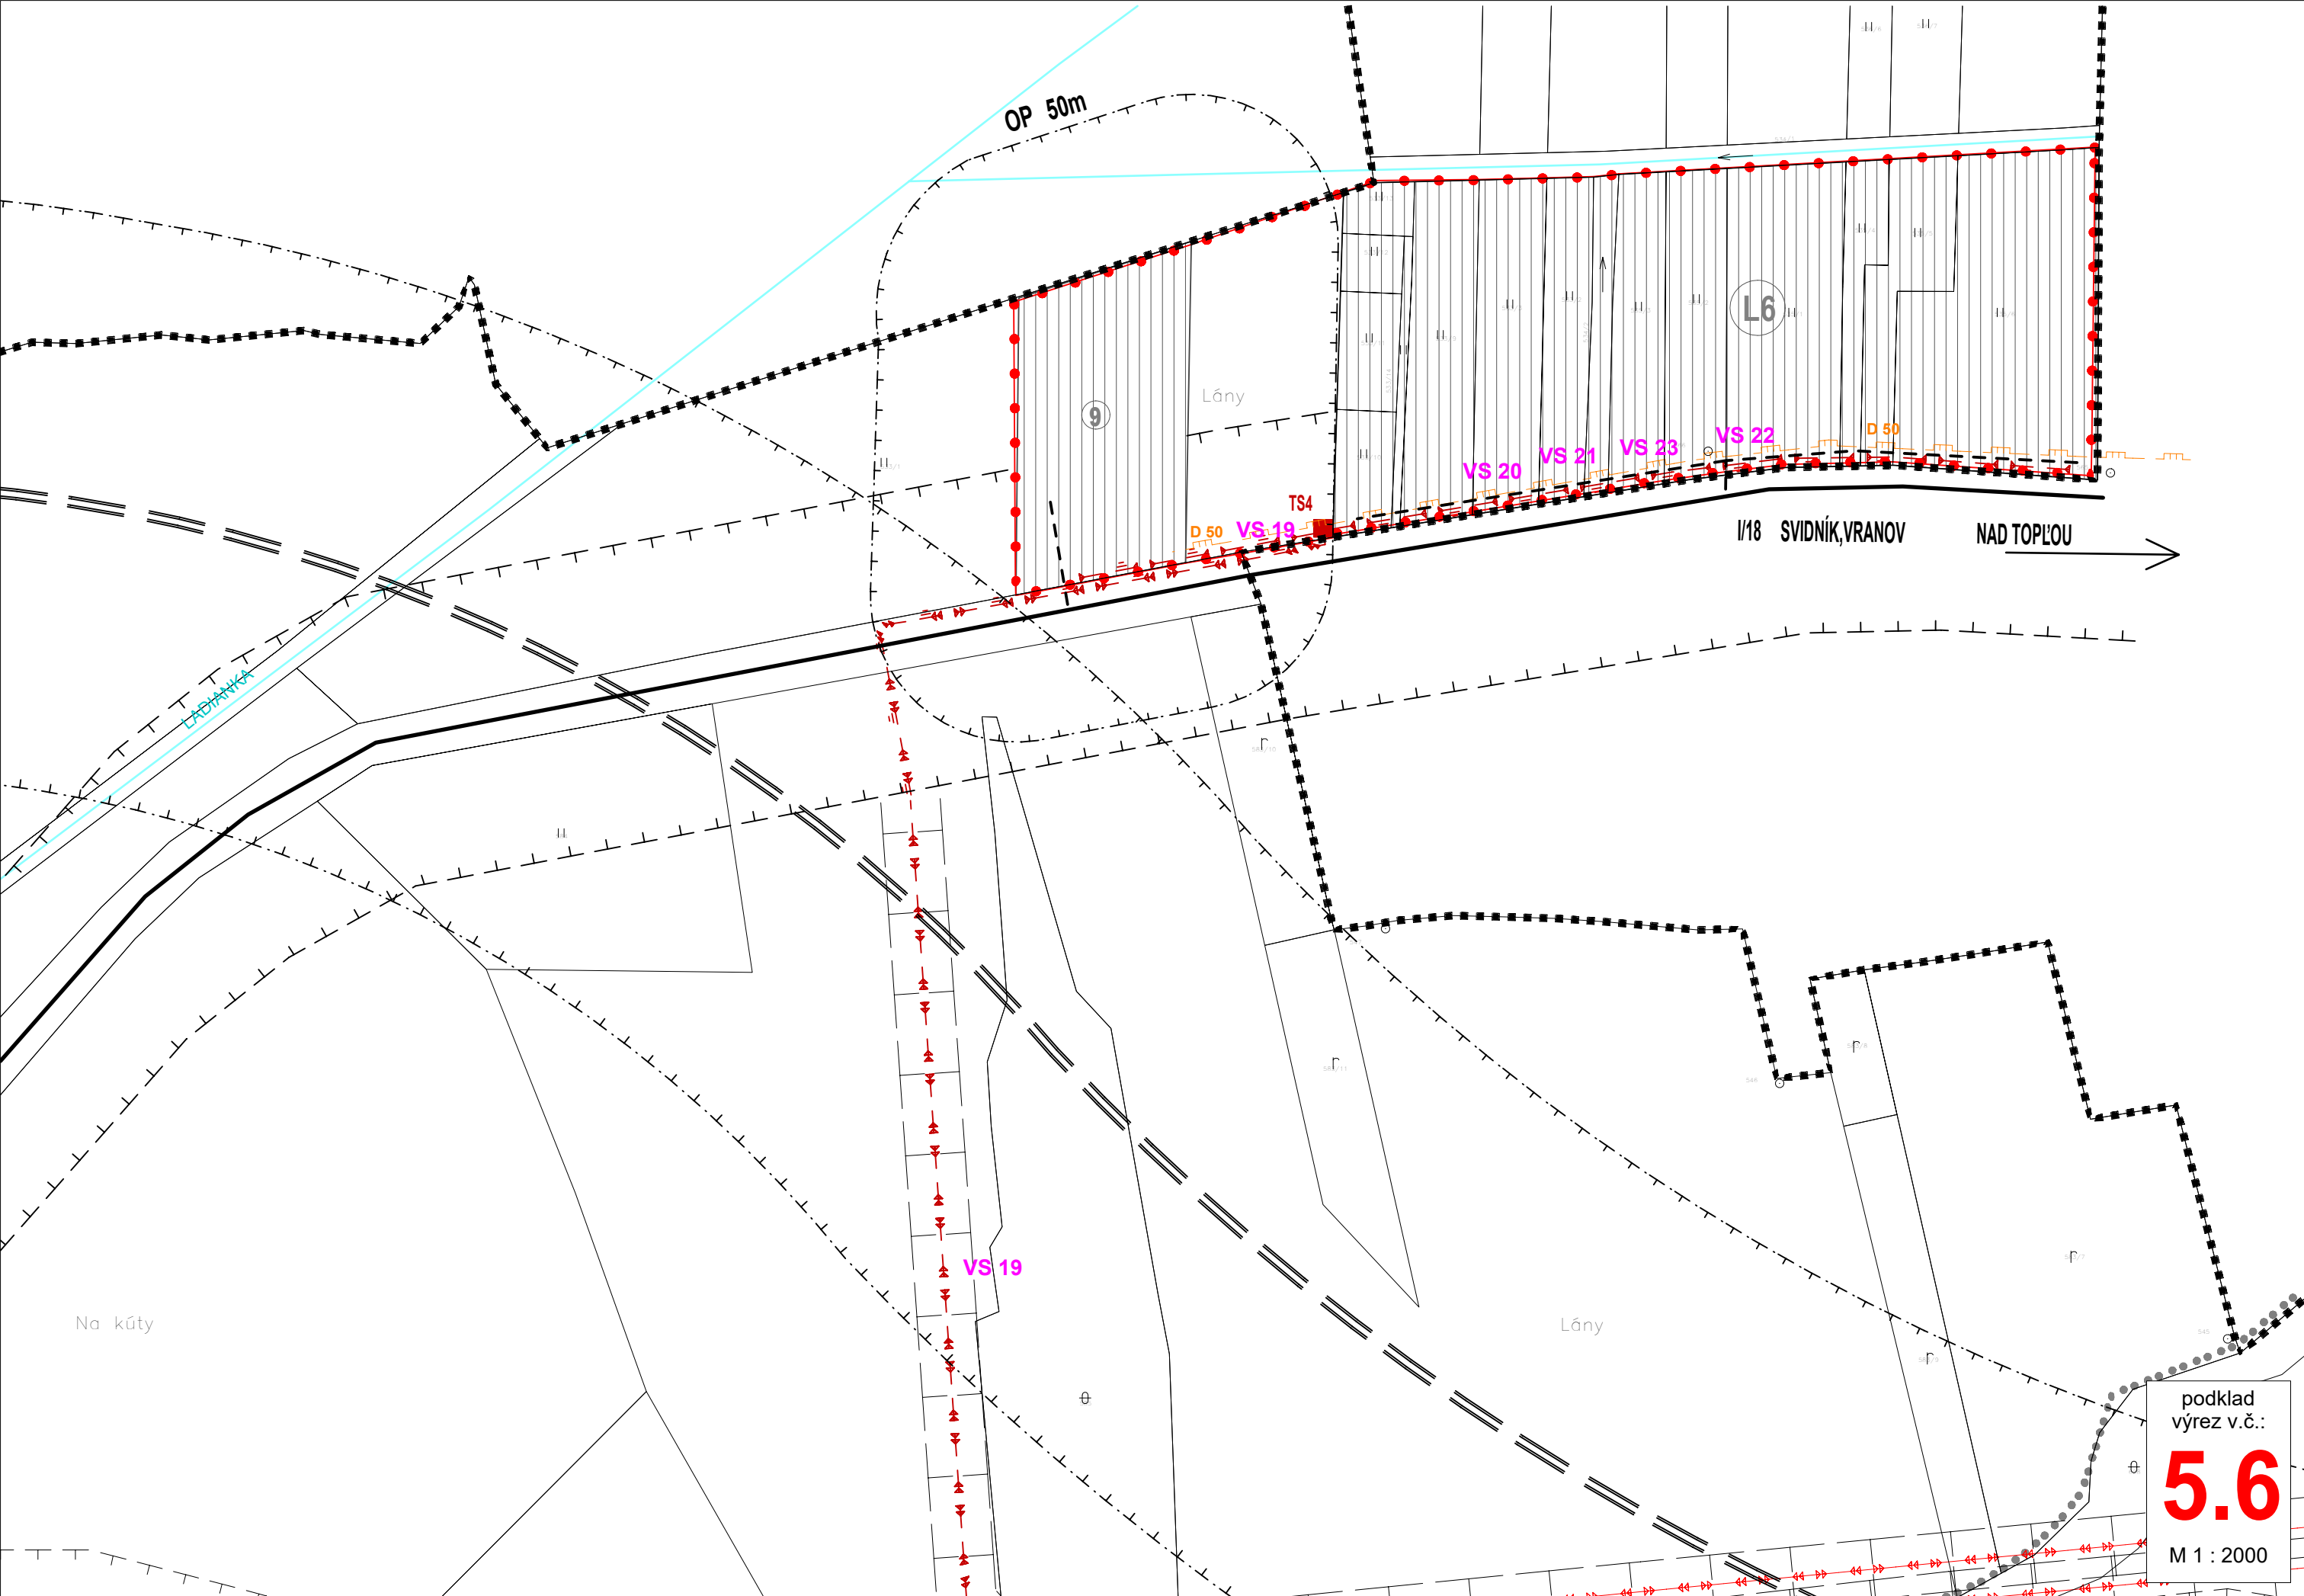

Schvaľovacia doložka:
Označenie schvaľovacieho orgánu: Obecné zastupiteľstvo v Šarišskej Porube
Číslo uznesenia a dátum schválenia:
Číslo VZN obce, ktorým sa vyhlasuje záväzná časť ÚPN obce:
Oprávnená osoba: Ján Hudák - starosta obce

PEČIATKA

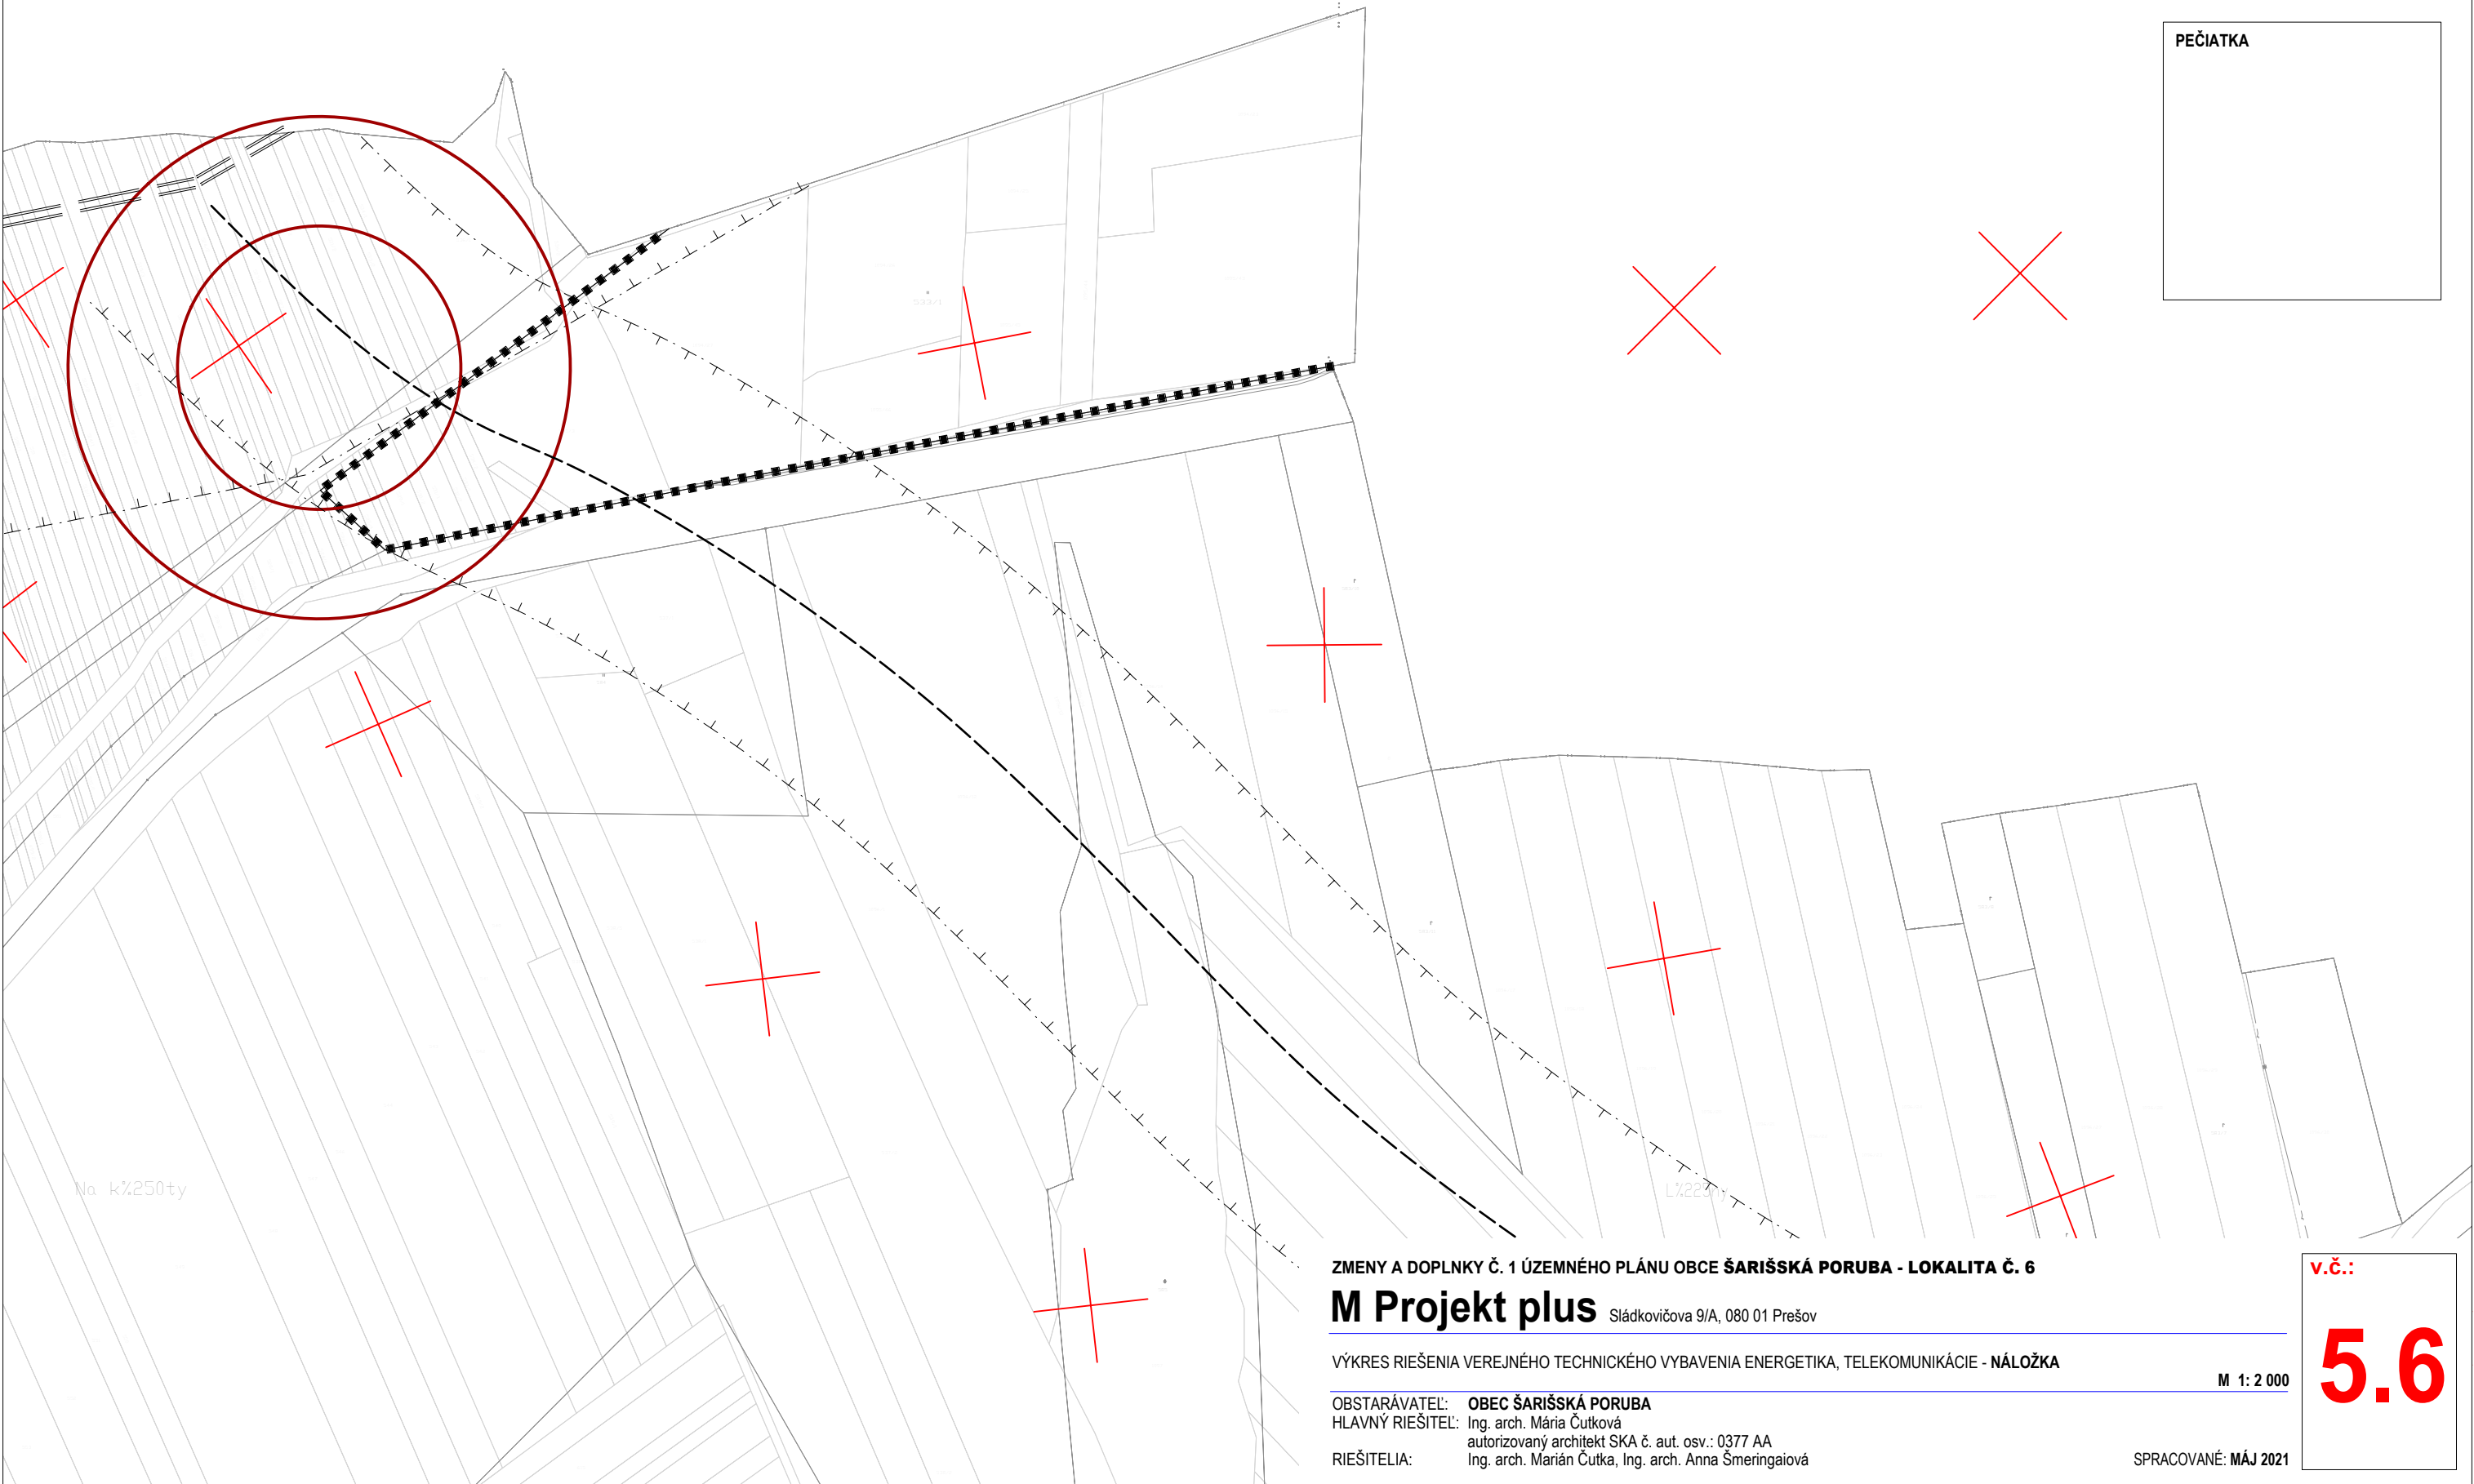

ZMENY A DOPLNKY Č. 1 ÚZEMNÉHO PLÁNU OBCE ŠARIŠSKÁ PORUBA - LOKALITA Č. 6

M Projekt plus Sládkovičova 9/A, 080 01 Prešov

VÝKRES RIEŠENIA VEREJNÉHO TECHNICKÉHO VYBAVENIA ENERGETIKA, TELEKOMUNIKÁCIE - NÁLOŽKA

M 1: 2 000

OBSTARÁVATEL: **OBEC ŠARIŠSKÁ PORUBA**
HLAVNÝ RIEŠITEL: Ing. arch. Mária Čutková
autorizovaný architekt SKA č. aut. osv.: 0377 AA
RIEŠITELIA: Ing. arch. Marián Čutka, Ing. arch. Anna Šmeringaiová

SPRACOVANÉ: MÁJ 2021

v.č.:
5.6

LEGENDA:

STAV	NÁVRH	VÝHLAD	
			HRANICA KATASTRÁLNEHO ÚZEMIA
			HRANICA ZASTAVANÉHO ÚZEMIA OBCE
			PLOCHA TECHNICKÉHO VYBAVENIA
			VODNÉ TOKY A PLOCHY
			OCHRANNÉ PÁSMO
			RÝCHLOSTNÁ CESTA
			CESTA I.TRIEDY
			CESTA II.TRIEDY
			MIESTNA A ÚČELOVÁ KOMUNIKÁCIA, MOST
			NN VEDENIE KÁBELOVÉ V ZEMI
			VN VEDENIE KÁBELOVÉ V ZEMI
			VN VEDENIE VZDUŠNÉ
			TRAFOSTANICA
			SLP V ZEMI
			STL PLYNOROZVODY
			VTL PLYNOROZVODY

STAV:
1 - OBECNÝ ÚRAD, KULTÚRNY DOM, MATERSKÁ ŠKOLA, POŽIARNA ZBROJNICA, 2 - ZÁKLADNÁ ŠKOLA,
3 - EVANJELICKÝ KOSTOL AV, 4 - DOM NÁDEJE, 5 - POHOSTINSTVO, OBCHOD, 6 - POTRAVINY - MC MARKET, BAR,
7 - STOLÁRSKA DIELŇA, 8 - HOSPODÁRSKY DVOR, 9 - PRIATELA ZVIERAT, 10 - ZVONICA,
11 - ZBERNÝ DVOR ODPADOV, KOMPOSTOVISKO

NÁVRH:
1 - MATERSKÁ ŠKOLA, 2 - AMFITEÁTER, 3 - OBECNÝ PARK, 4 - MULTIFUNKČNÉ IHRISKO, 5 - FUTBALOVÉ IHRISKO,
6 - AREÁL ZIMNÝCH ŠPORTOV, 7 - VODNÁ NÁDRŽ PRE UMELÉ ZASNEŽOVANIE, 8 - AREÁL VOJENSKÉHO MÚZEA,
9 - AREÁL SLUŽIEB PRE MOTORISTOV, 10 - PREHRÁDZKA

- Zoznam verejnoprospešných stavieb**
Stavby verejnej občianskej vybavenosti a sociálnej infraštruktúry
VS 1 Dostavba a rekonštrukcia obecného úradu pre komunitné centrum obce.
VS 2 Stavba obecného parku.
VS 3 Stavba amfiteátra.
VS 4 Dostavba a rekonštrukcia základnej školy.
VS 5 Stavba multifunkčného ihriska.
Stavby verejnej dopravy a verejného technického vybavenia
Stavby dopravy a dopravných zariadení
VS 6 Úprava cesty III/018205 v zastavanej časti obce na kategóriu B3MZ 8,0/50 a mimo zastavanú časť obce na kategóriu C 7,5/60
VS 7 Úpravy jestvujúcich miestnych obslužných komunikácií na kategóriu C3-MO 6,0/30, C3 - MOK 3,75/30
VS 8 Stavby nových miestnych komunikácií v kategórii C3-MO 6,5/30, vrátane chodníkov a zeleného pásu v nových lokalitách rodinných domov.
VS 9 Úprava účelovej komunikácie do areálu hospodárskeho dvora na kategóriu C3-MOK 7,5/40.
VS 10 Stavba jednostranného chodníka pozdĺž cesty III/018205 v zastavanej časti obce.
VS 11 Stavby peších chodníkov pozdĺž jestvujúcich miestnych komunikácií.
VS 12 Stavby verejných parkovísk P 1 - P 5.
VS 13 Stavba obojstrannej krytej zastávky SAD, vrátane nástupišťa s nástupnou hranou.
VS 14 Stavby cykloturistického a turistického chodníka.
VS 15 Stavba úseku rýchlostnej cesty R4.
Stavby vodného hospodárstva
VS 16 Stavba vodojemu.
VS 17 Stavby rozšírenia verejného vodovodu.
VS 18 Stavby verejnej gravitačnej splaškovej kanalizácie.
Stavby energetiky a energetických zariadení
VS 19 Stavby nových trafostaníc TS 3 a TS 4 a VN prípojek k ním.
VS 20 Stavby trasy NN vedenia káblových rozvodov v zemi s napojením z jestvujúcich a nových zdrojov elektrickej energie.
VS 21 Stavby verejného osvetlenia v nových obytných a športových lokalitách.
VS 22 Stavby rozšírenia STL plynovodov.
Stavby telekomunikácií
VS 23 Stavby prípojných metalických a optických káblov pre jednotlivé lokality v súbehu s trasami vedení sekundárnej NN siete v obci.
Stavby v oblasti ochrany a tvorby životného prostredia
VS 24 Stavby brehových úprav potoka Ladianka s protipovodňovou ochranou.
VS 25 Stavby regulácií a úprav Porubského potoka a jeho prítokov.
VS 26 Stavby na umiestnenie ochrany pred povrchovými vodami v severovýchodnej zastavanej časti obce.
VS 27 Stavba prehrádzky na Porubskom Potoku



Schvaľovacia doložka:
Označenie schvaľovacieho orgánu: Obecné zastupiteľstvo v Šarišskej Porube
Číslo uznesenia a dátum schválenia: 16. Zased. 30.6.2011
Číslo VZN obce, ktorým sa vyhlasuje záväzná časť ÚPN obce : 19/2011
Oprávnená osoba: Milan Kaňuch – starostka obce [signature]



ÚZEMNÝ PLÁN OBCE ŠARIŠSKÁ PORUBA

ENVI O s.r.o - Levočská 2, 080 01 Prešov

VÝKRES RIEŠENIA VEREJNÉHO TECHNICKÉHO VYBAVENIA - ENERGETIKA, TELEKOMUNIKÁCIE

M = 1 : 2 000


OBSTÁRAVATEL: OBEC ŠARIŠSKÁ PORUBA
HLAVNÝ RIEŠITEĽ: Ing. arch. Ivan Vook AA,
RIEŠITELIA: Ing. arch. Vladimír Nedelko, Akad. arch. Ing. arch. Jozef Zelem,
Ing. Ivan Bača, Ing. Juraj Marton, Ing. Vasil Vachna, Jozef Andrej

SPRACOVANÉ : 03.2011

v.č.:

5

LEGENDA:

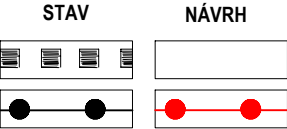

HRANICA KATASTRÁLNEHO ÚZEMIA
HRANICA ZASTAVANÉHO ÚZEMIA OBCE




OCHRANNÉ PÁSMO




MIESTNA A ÚČELOVÁ KOMUNIKÁCIA, MOST



STL PLYNOROZVODY

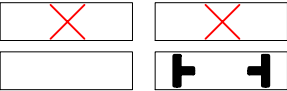

RUŠENIE LÍNIOVÉHO JAVU
UKONČENIE RUŠENÉHO LÍNIOVÉHO JAVU

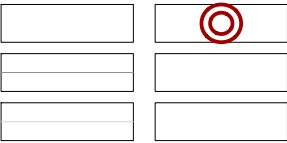

LOKALITA Č. 1 - LOKALITA Č. 6

MIMOÚROVŇOVÁ RÝCHLOSTNÁ KRIŽOVATKA
KATASTER KN-C
KATASTER KN-E
OZNAČENIE LOKALITY RIEŠENEJ ZaD Č.1

Zoznam verejnoprospešných stavieb

Stavby verejnej dopravy a verejného technického vybavenia
Stavby dopravy a dopravných zariadení


VS 8 Stavby nových miestnych komunikácií v kategórii C3-MO 6,5/30, vrátane chodníkov a zeleného pásu v nových lokalitách rodinných domov.

VS 14 Stavby cykloturistickeho a turistického chodníka.

Stavby energetiky a energetických zariadení

VS 22 Stavby rozšírenia STL plynovodov.

SCHÉMA ULOŽENIA VÝKRESOV

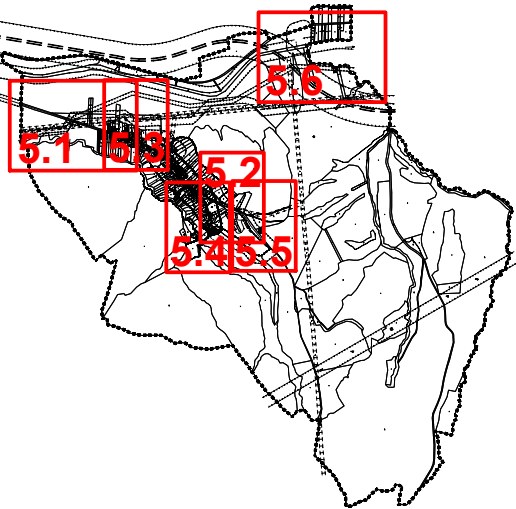

PEČIATKA

Schvaľovacia doložka:
Označenie schvaľovacieho orgánu: Obecné zastupiteľstvo v Šarišskej Porube
Číslo uznesenia a dátum schválenia:
Číslo VZN obce, ktorým sa vyhlasuje záväzná časť ÚPN obce:
Oprávnená osoba: Ján Hudák - starosta obce

ZMENY A DOPLNKY Č. 1 ÚZEMNÉHO PLÁNU OBCE ŠARIŠSKÁ PORUBA

M Projekt plus Sládkovičova 9/A, 080 01 Prešov

VÝKRES RIEŠENIA VEREJNÉHO TECHNICKÉHO VYBAVENIA ENERGETIKA, TELEKOMUNIKÁCIE - LEGENDA - NÁLOŽKA

M 1: 2 000

OBSTARÁVATEL: OBEC ŠARIŠSKÁ PORUBA
HLAVNÝ RIEŠITEĽ: Ing. arch. Mária Čutková
autorizovaný architekt SKA č. aut. osv.: 0377 AA
RIEŠITELIA: Ing. arch. Marián Čutka, Ing. arch. Anna Šmeringaiová

SPRACOVANÉ: MÁJ 2021

v.č.:

5