

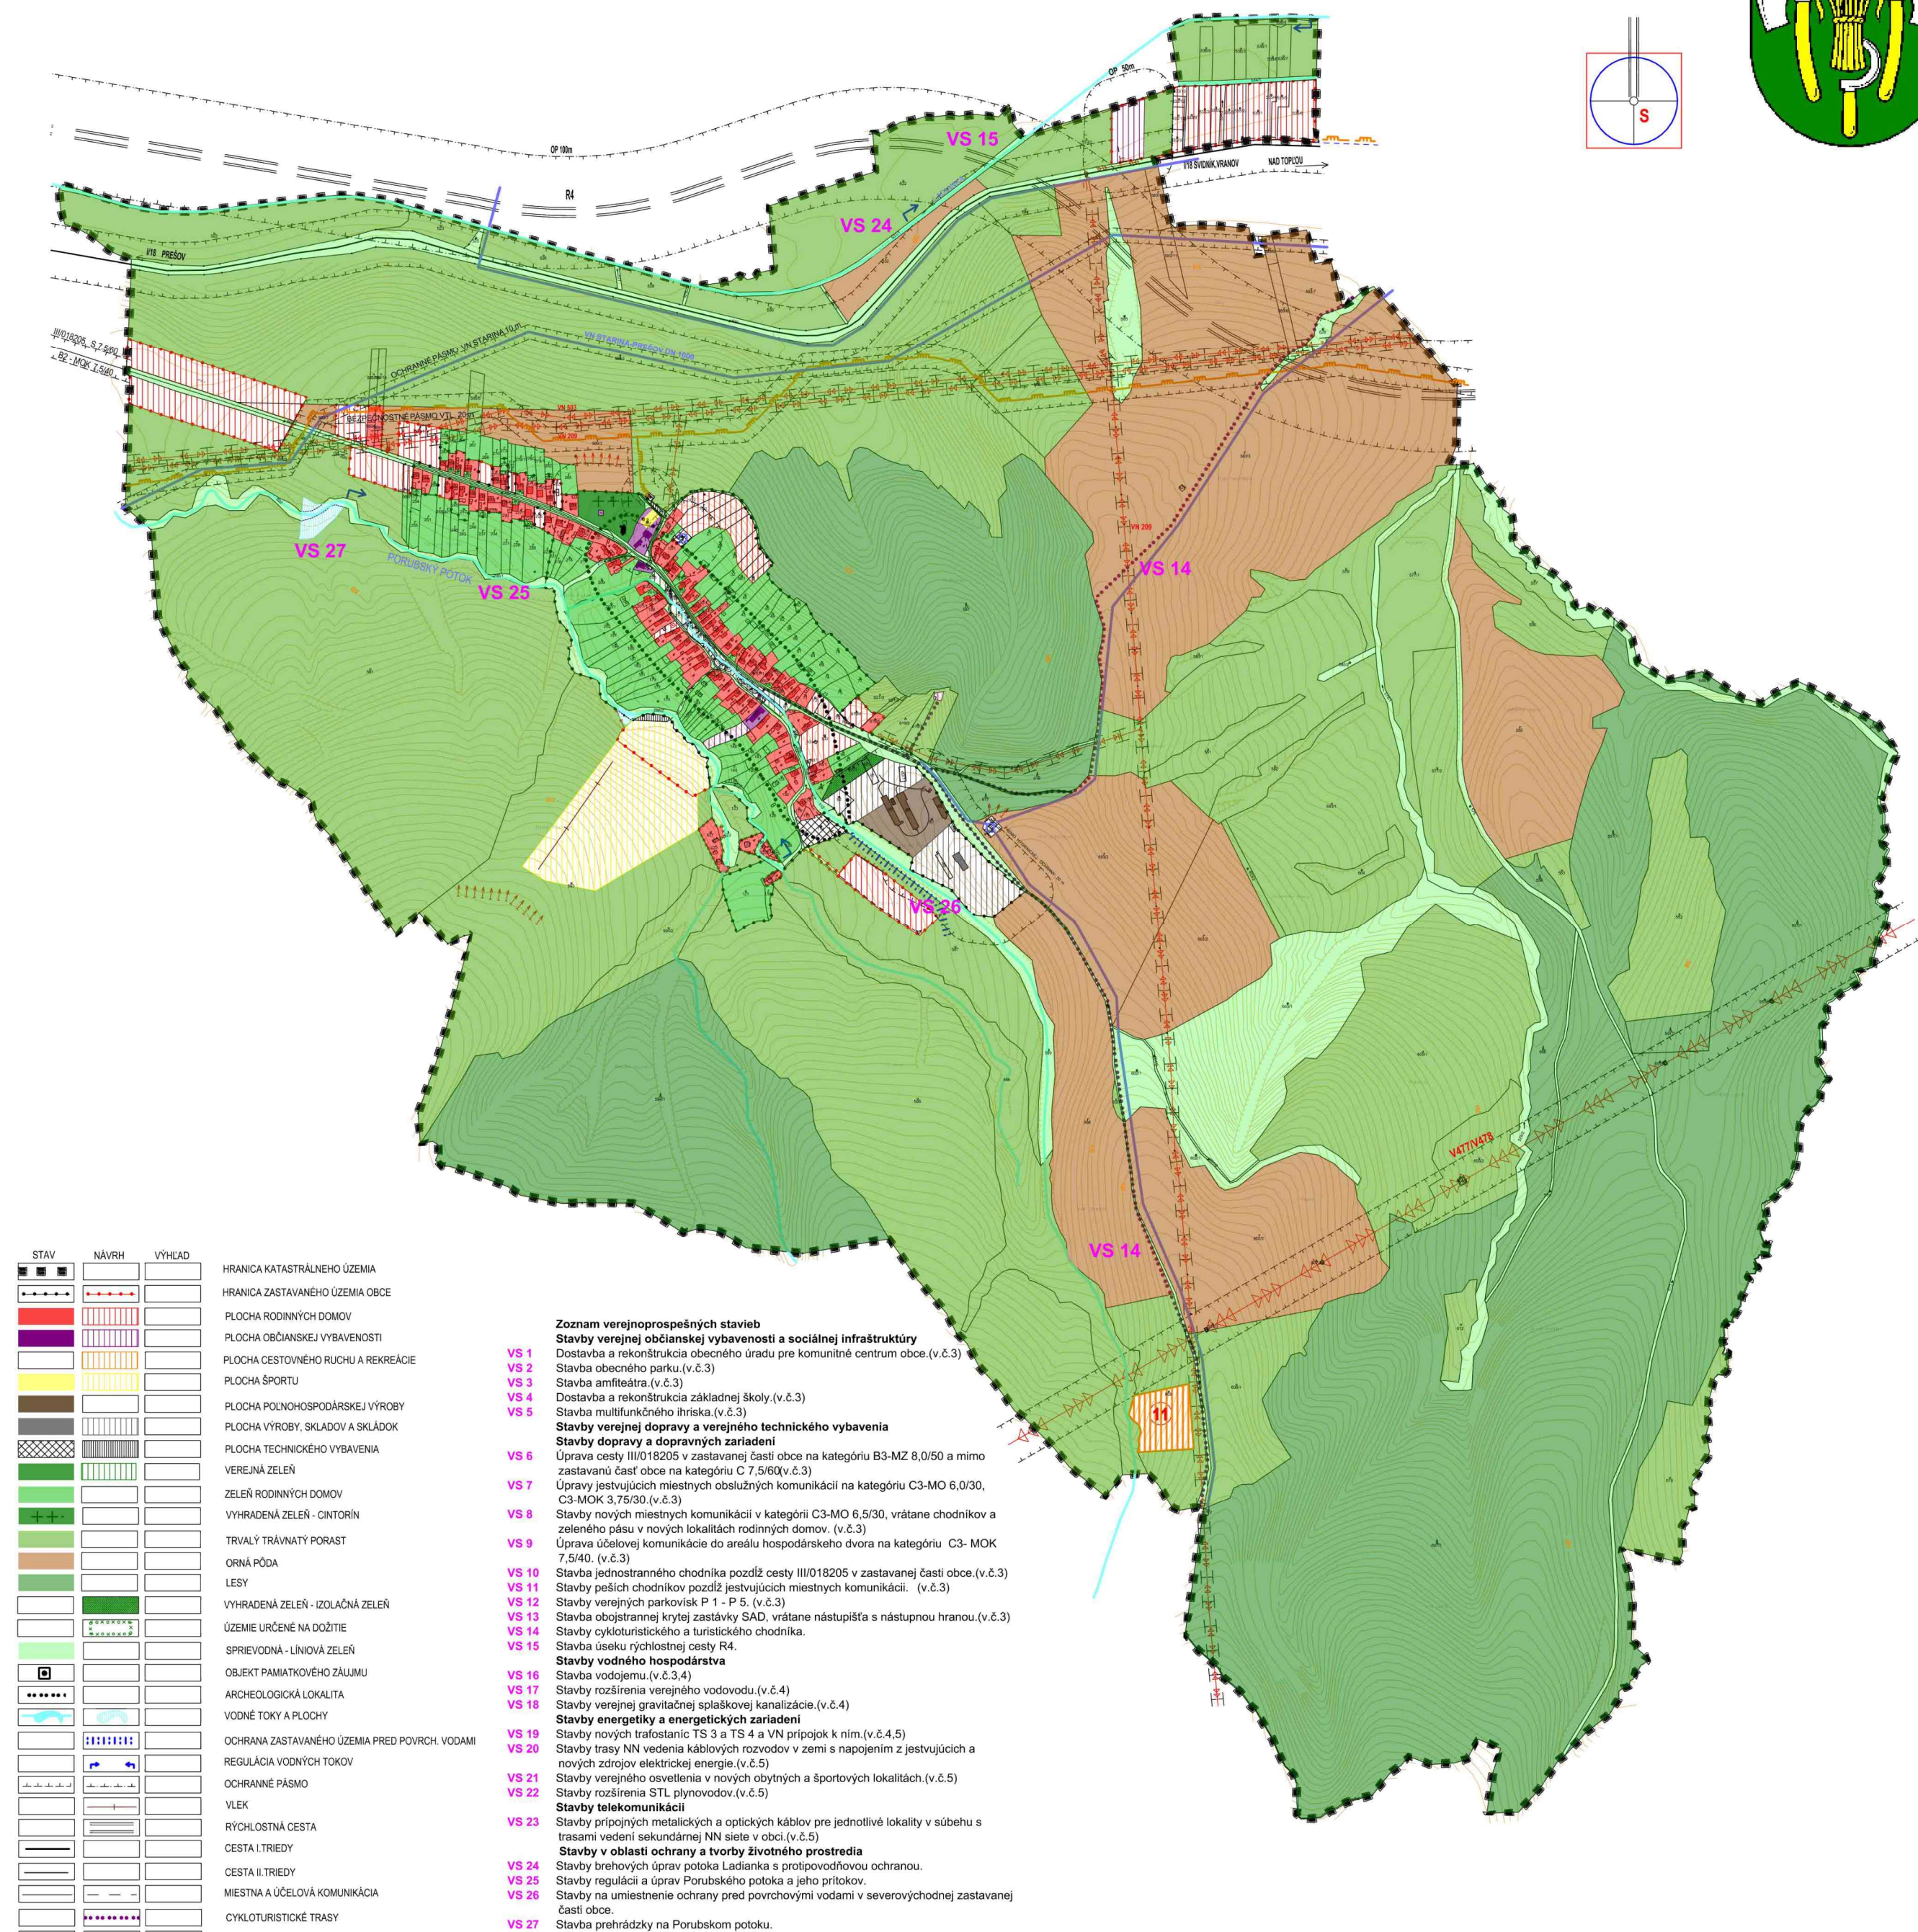


ÚZEMNÝ PLÁN OBCE

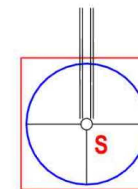

Značenie schvaľovacieho orgánu: Obecné zastupiteľstvo v Šarišskej Porube
Číslo uznesenia a dátum schválenia: 2. 6. 2011
Číslo VZN obce, ktorým sa vyhlasuje záväzná časť ÚPN obce: 2011
Oprávnená osoba: Milan Kaňuch – starosta obce

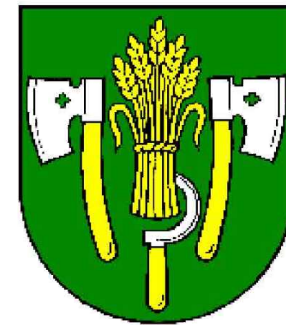


v.č.:

KOMPLEXNÝ VÝKRES PRIESTOROVÉHO USPORIADANIA A FUNKČNÉHO VYUŽITIA ÚZEMIA A VEREJNÉHO DOPRAVNÉHO VYBAVENIA S VYZNAČENOU ZÁVÄZNOU ČASŤOU RIŠENIA A VEREJNOPROSPEŠNÝMI STAVBAMI

OBSTARÁVATEĽ: OBEC ŠARIŠSKÁ PORUBA
HLAVNÝ RIEŠITEĽ: Ing. arch. Ivan Vook AA,
RIEŠITELIA: Ing. arch. Vladimír Nedelko, Akad.arch.Ing.arch. Jozef Zelem,
 Ing. Ivan Bača, Ing. Juraj Marton, Ing. Vasif Vachna, Jozef Andrej

SPRACOVANÉ : 03.2011

2

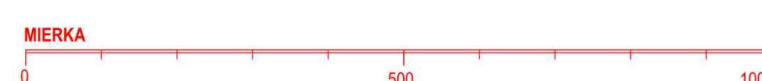


SPRACOVANÉ: MÁJ 2021

2

ŠARIŠSKÁ PORUBA

ÚZEMNÝ PLÁN OBCE
ZMENY A DOPLNKY Č. 2/2021

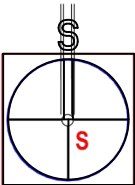

STAV	NÁVRH	VÝHLAD	
			PLOCHA RODINNÝCH DOMOV POD EXISTUJÚCOU SÍDELNOU KONCENTRÁCIOU OBYDLÍ
			HRANICA ZASTAVANÉHO ÚZEMIA OBCE
			PLOCHA OBČIANSKEJ VYBAVENOSTI

Zoznam verejnoprospešných stavieb

Stavby verejnej dopravy a verejného technického vybavenia
Stavby dopravy a dopravných zariadení

VS 8 Stavby nových miestnych komunikácií v kategórii C3-MO 6,5/30, vrátane chodníkov a zeleného pásu v nových lokalitách rodinných domov. (v.č.3)

STAV	NÁVRH	VÝHLAD	
			SPRIEVODNÁ - LÍNOVÁ ZELEŇ
			VODNÉ TOKY A PLOCHY

Stavby vodného hospodárstva

VS 17 Stavby rozšírenia verejného vodovodu.(v.č.4)
VS 18 Stavby verejnej gravitačnej splaškovej kanalizácie.(v.č.4)
Stavby energetiky a energetických zariadení

VS 22 Stavby rozšírenia STL plynovodov.(v.č.5)

STAV	NÁVRH	VÝHLAD	
			MIESTNA A ÚČELOVÁ KOMUNIKÁCIA

STAV	NÁVRH	VÝHLAD	
			RUŠENIE LÍNOVÝCH JAVOV

PEČIATKA

Schvaľovacia doložka:

Označenie schvaľovacieho orgánu: Obecné zastupiteľstvo v Šarišskej Porube
Číslo uznesenia a dátum schválenia:
Číslo VZN obce, ktorým sa vyhlasuje záväzná časť ÚPN obce:
Oprávnená osoba: Ján Hudák - starosta obce



ZMENY A DOPLNKY Č. 2/2021 ÚZEMNÉHO PLÁNU OBCE ŠARIŠSKÁ PORUBA

M Projekt plus Sládkovičova 9/A, 080 01 Prešov

KOMPLEXNÝ VÝKRES PRIESTOROVÉHO USPORIADANIA A FUNKČNÉHO VYUŽITIA ÚZEMIA A VEREJNÉHO DOPRAVNÉHO VYBAVENIA S VYZNAČENOU ZÁVÄZNOU ČASŤOU RIEŠENIA A VEREJNOPROSPEŠNÝMI STAVBAMI - **NÁLOŽKA**

M 1: 10 000

OBSTARÁVATEL: **OBEC ŠARIŠSKÁ PORUBA**
HLAVNÝ RIEŠITEL: Ing. arch. Mária Čutková
autorizovaný architekt SKA č. aut. osv.: 0377 AA
RIEŠITELIA: Ing. arch. Marián Čutka, Ing. arch. Anna Šmeringaiová

SPRACOVANÉ: APRÍL 2022



v.č.:

2

LOKALITA "OSADA" OZNAČENIE LOKALITY RIEŠENEJ ZaD Č.2

ŠARIŠSKÁ PORUBA

ÚZEMNÝ PLÁN OBCE
ZMENY A DOPLNKY Č. 3/2025

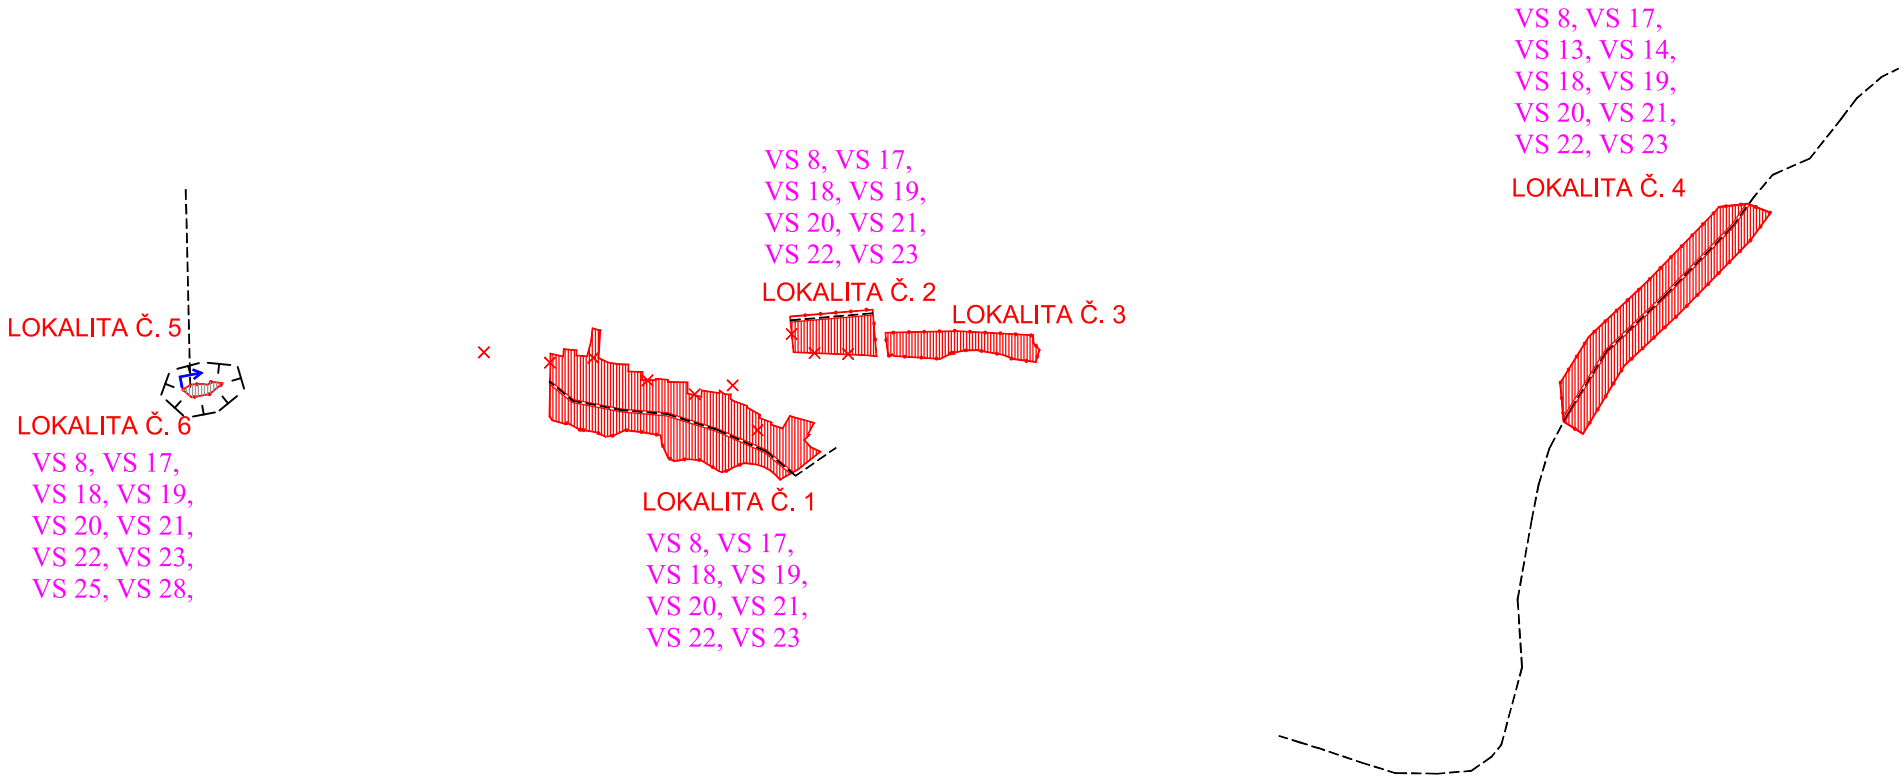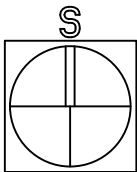

LEGENDA (ZMENY A DOPLNKY Č.3 ÚPN-O ŠARIŠSKÁ PORUBA)

STAV	NÁVRH	VÝHLAD

HRANICA ZASTAVANÉHO ÚZEMIA OBCE
OBYTNÉ PLOCHY

PLOCHA TECHNICKÉHO VYBAVENIA

Zoznam verejnoprospešných stavieb
Stavby verejnej občianskej vybavenosti a sociálnej infraštruktúry

OCHRANNÉ PÁSMO / PÁSMO HYGIENICKEJ OCHRANY

MIESTNA A ÚČELOVÁ KOMUNIKÁCIA

SPLAŠKOVÁ KANALIZÁCIA
STL PLYNOVODY

RUŠENIE LÍNOVÝCH JAVOV

VS 8 Stavby nových miestnych komunikácií v kategórii C3MO 6,5/30, vrátane chodníkov a zeleného pásu v nových lokalitách rodinných domov.

VS 13 Stavba obojstrannej krytej zastávky SAD, vrátane nástupišťa s nástupnou hranou.(v.č.3)
VS 14 Stavby cykloturistického a turistického chodníka.
VS 15 Stavba úseku rýchlostnej cesty R4.
Stavby vodného hospodárstva

VS 17 Stavby rozšírenia verejného vodovodu.(v.č.4)
VS 18 Stavby verejnej gravitačnej splaškovej kanalizácie.(v.č.4)
VS 19 Stavby energetiky a energetických zariadení
VS 20 Stavby nových trafostáníc TS 3 a TS 4 a VN prípojk k nim.(v.č.4.5) Ako aj stavby TS 5 a vyššie a VN prípojk k nim.
VS 21 Stavby trasy NN vedenia káblových rozvodov v zemi s napojením z jestvujúcich a nových zdrojov elektrickej energie.(v.č.5)
VS 22 Stavby verejného osvetlenia v nových obytných a športových lokalitách.(v.č.5)
VS 23 Stavby rozšírenia STL plynovodov.(v.č.5)
Stavby telekomunikácií
Stavby pripojných metalických a optických káblov pre jednotlivé lokality v súbehu s trasami vedení sekundárnej NN siete v obci.(v.č.5)
Stavby v oblasti ochrany a tvorby životného prostredia

VS 25 Stavby regulácií a úprav Porubského potoka a jeho prítokov.

VS 28 Stavba čistiarnie odpadových vôd

PEČIATKA

Schvaľovacia doložka:
Označenie schvaľovacieho orgánu: Obecné zastupiteľstvo v Šarišskej Porube
Číslo uznesenia a dátum schválenia:
Číslo VZN obce, ktorým sa vyhlasuje záväzná časť ÚPN obce:
Oprávnená osoba: Viera Cinová starostka obce

LOKALITA Č. 1-6

OZNAČENIE LOKALITY RIEŠENEJ ZaD Č. 3

ZMENY A DOPLNKY Č.3 ÚZEMNÉHO PLÁNU OBCE ŠARIŠSKÁ PORUBA

Inštitút územného plánovania a architektúry s. r. o., 03495 Likavka 56

KOMPLEXNÝ VÝKRES PRIESTOROVÉHO USPORIADANIA A FUNKČNÉHO VYUŽITIA ÚZEMIA
A VEREJNÉHO DOPRAVNÉHO VYBAVENIA S VYZNAČENOU ZÁVÄZNOU ČASŤOU RIEŠENIA
A VEREJNOPROSPEŠNÝMI STAVBAMI - ZASTAVANÉ ÚZEMIE - NÁLOŽKA

M 1: 10 000

OBSTARÁVATEL: OBEC ŠARIŠSKÁ PORUBA
HLAVNÝ RIEŠITEĽ: Ing. arch. Pavol Šrankota
autorizovaný architekt SKA č. 2436 AA
RIEŠITEĽ: Ing. arch. Pavol Šrankota

SPRACOVANÉ: JANUÁR 2025

v.č.:

2