


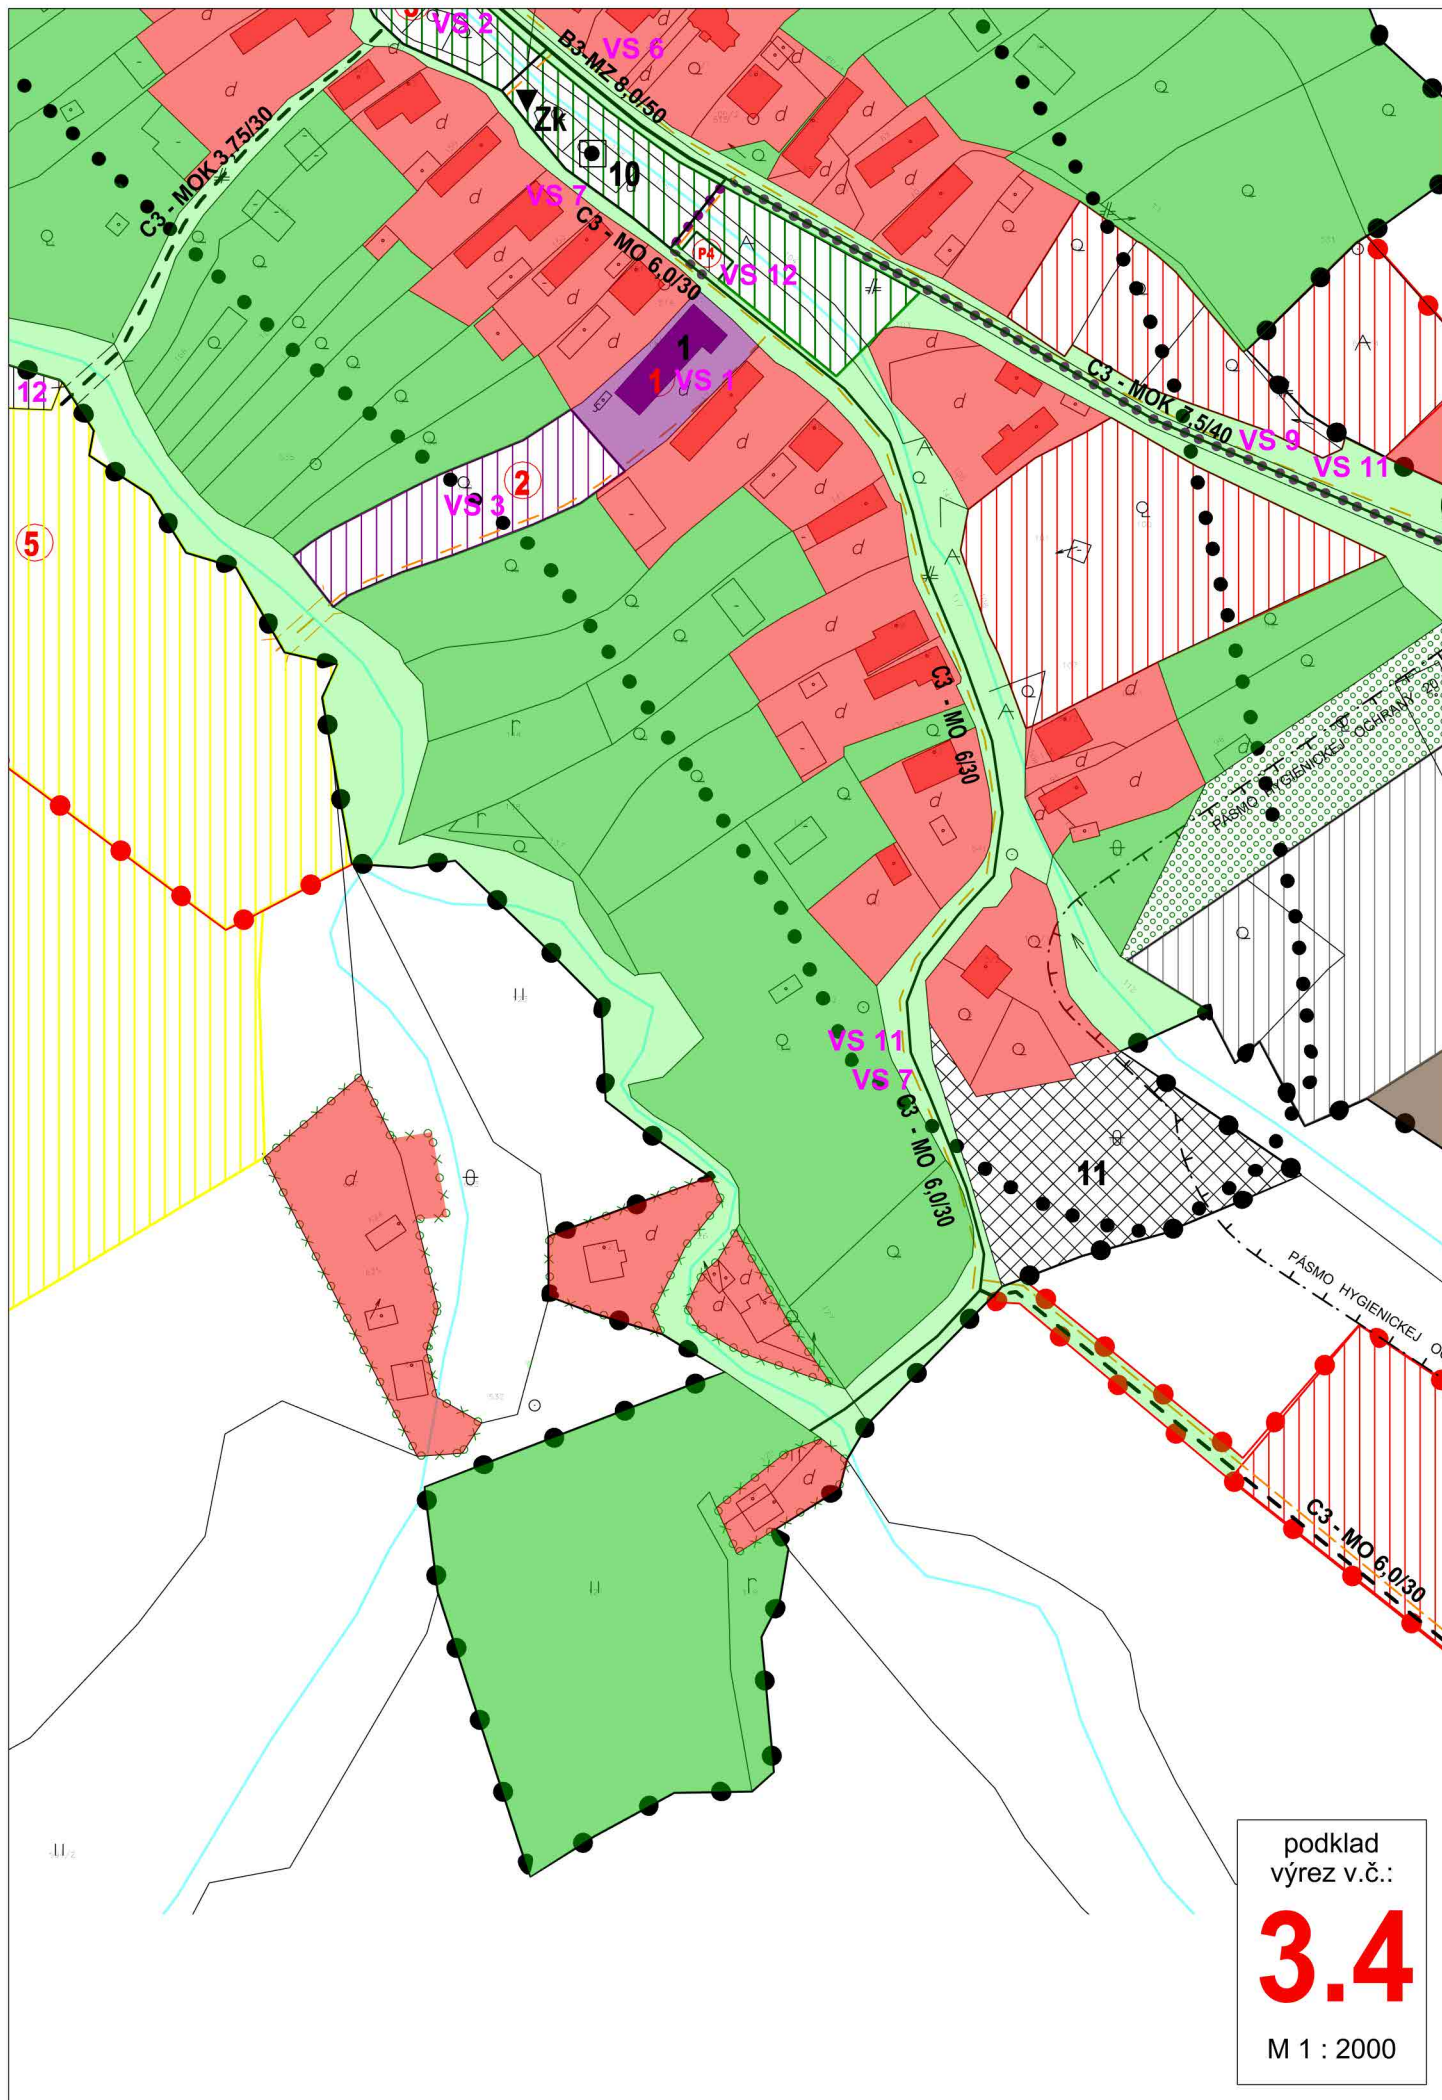

podklad
výrez v.č.:

3.4

M 1 : 2000

Schvaľovacia doložka:

Označenie schvaľovacieho orgánu: Obecné zastupiteľstvo v Šarišskej Porube

Číslo uznesenia a dátum schválenia: *číslo 33 zo dňa 14.6.2021*

Číslo VZN obce, ktorým sa vyhlasuje záväzná časť ÚPN obce: *2/2021*

Oprávnená osoba: Ján Hudák - starosta obce *JH*

PEČIATKA



LOKALITA Č. 4

VS 8

C3-MO 6,5,30

ZMENY A DOPLNKY Č. 1 ÚZEMNÉHO PLÁNU OBCE ŠARIŠSKÁ PORUBA - LOKALITA Č. 4

M Projekt plus

Sládkovičova 9/A, 080 01 Prešov

KOMPLEXNÝ VÝKRES PRIESTOROVÉHO USPORIADANIA A FUNKČNÉHO VYUŽITIA ÚZEMIA
A VEREJNÉHO DOPRAVNÉHO VYBAVENIA S VYZNAČENOU ZÁVÄZNOU ČASŤOU RIEŠENIA
A VEREJNOPROSPEŠNÝMI STAVBAMI - ZASTAVANÉ ÚZEMIE - NÁLOŽKA

OBSTARÁVATEĽ: OBEC ŠARIŠSKÁ PORUBA

HLAVNÝ RIEŠITEĽ: Ing. arch. Mária Čutková
autorizovaný architekt SKA č. aut. osv.: 0377 AA

RIEŠITELIA: Ing. arch. Marián Čutka, Ing. arch. Anna Šmeringaiová

M 1: 2 000

SPRACOVANÉ: MÁJ 2021

v.č.:

3.4

Schvaľovacia doložka:


Označenie schvaľovacieho orgánu: Obecné zastupiteľstvo v Šarišskej Porube

Číslo uznesenia a dátum schválenia:

Číslo VZN obce, ktorým sa vyhlasuje záväzná časť ÚPN obce:

Oprávnená osoba: Ján Hudák - starosta obce

PEČIATKA

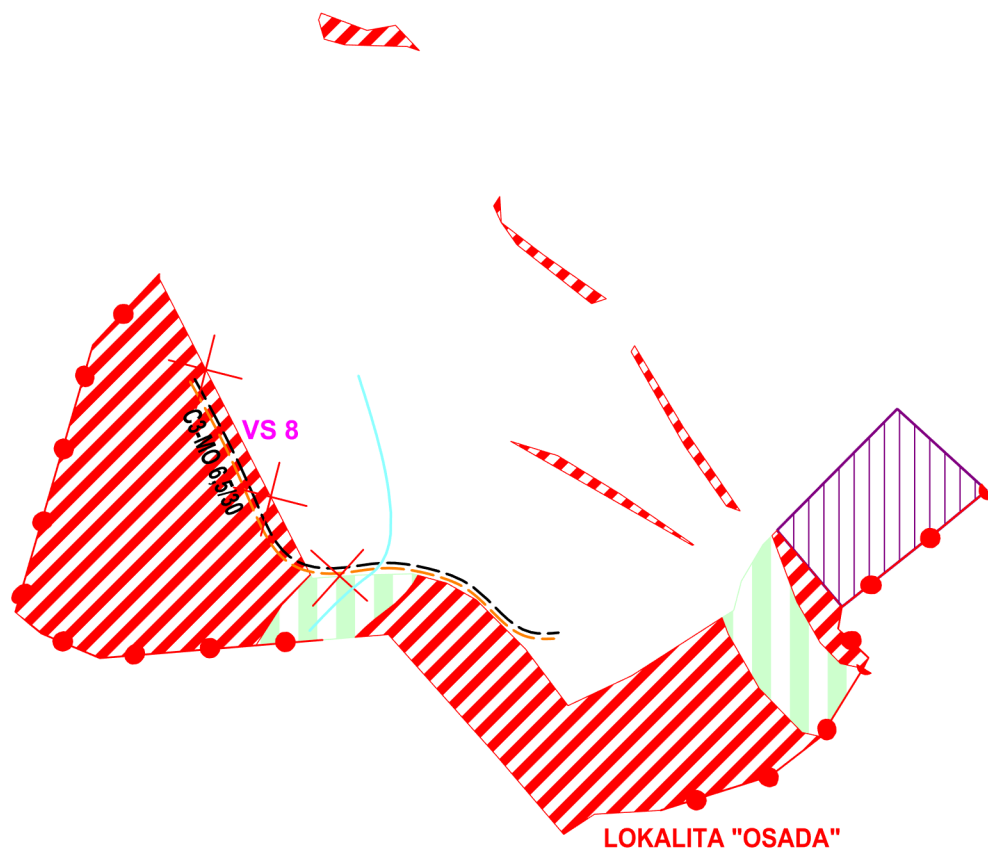

ZMENY A DOPLNKY Č. 2/2021 ÚZEMNÉHO PLÁNU OBCE ŠARIŠSKÁ PORUBA - LOKALITA "OSADA"

M Projekt plus

Sládkovičova 9/A, 080 01 Prešov

KOMPLEXNÝ VÝKRES PRIESTOROVÉHO USPORIADANIA A FUNKČNÉHO VYUŽITIA ÚZEMIA
A VEREJNÉHO DOPRAVNÉHO VYBAVENIA S VYZNAČENOU ZÁVÄZNOU ČASŤOU RIEŠENIA
A VEREJNOPROSPEŠNÝMI STAVBAMI - ZASTAVANÉ ÚZEMIE - **NÁLOŽKA**OBSTARÁVATEĽ: **OBEC ŠARIŠSKÁ PORUBA**HLAVNÝ RIEŠITEĽ: Ing. arch. Mária Čutková
autorizovaný architekt SKA č. aut. osv.: 0377 AA

RIEŠITELIA: Ing. arch. Marián Čutka, Ing. arch. Anna Šmeringaiová

M 1: 2 000

SPRACOVANÉ: APRÍL 2022

v.č.:

3.4