

podklad  
výrez v.č.:

**5.4**

M 1 : 2000

**Schvaľovacia doložka:**


Označenie schvaľovacieho orgánu: Obecné zastupiteľstvo v Šarišskej Porube

Číslo uznesenia a dátum schválenia: .....

Číslo VZN obce, ktorým sa vyhlasuje záväzná časť ÚPN obce: .....

Oprávnená osoba: Ján Hudák - starosta obce .....

PEČIATKA

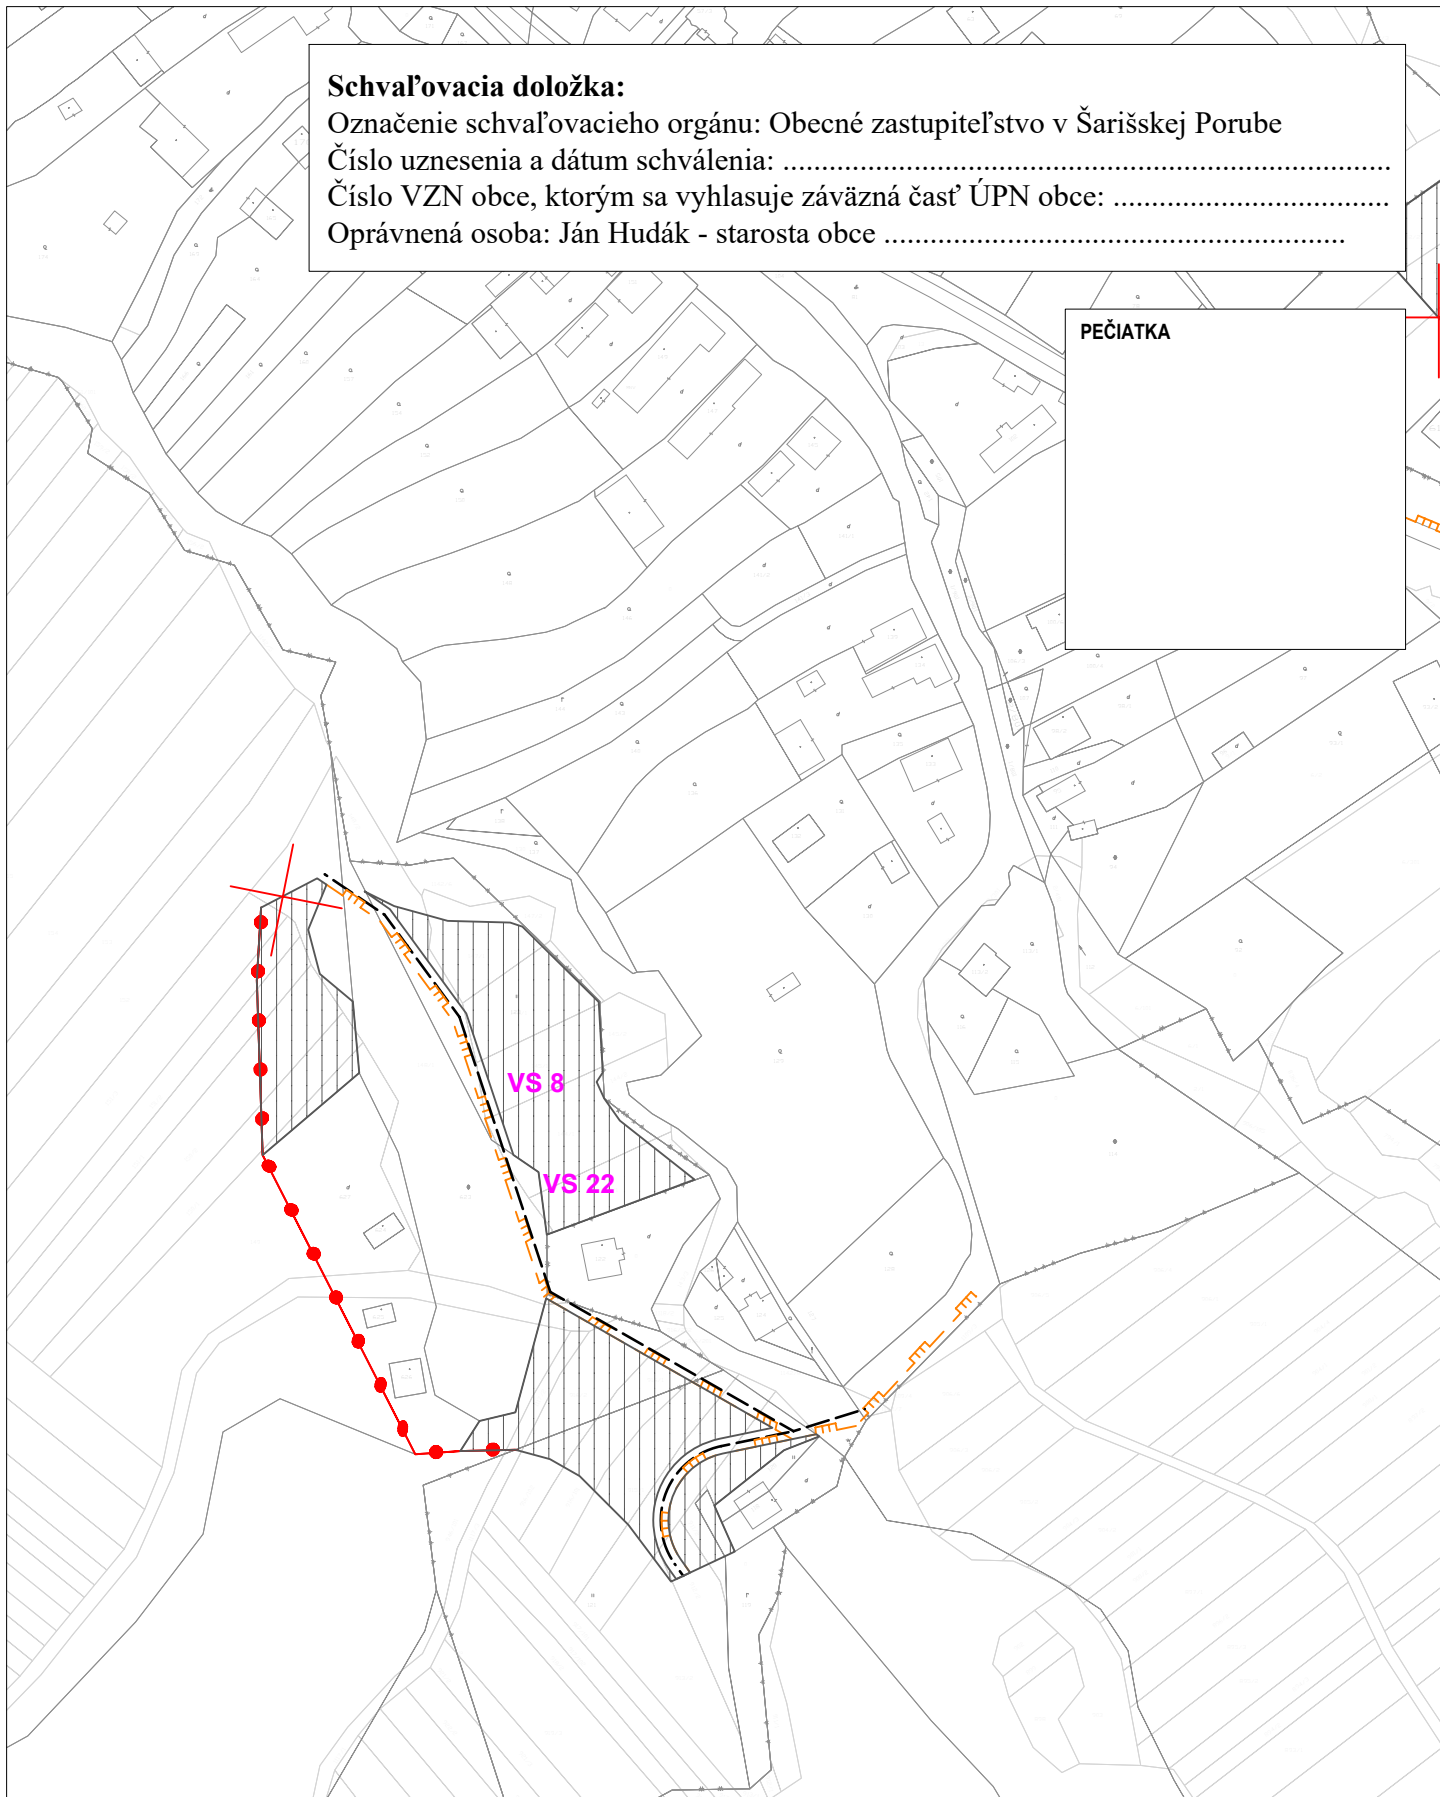

ZMENY A DOPLNKY Č. 1 ÚZEMNÉHO PLÁNU OBCE ŠARIŠSKÁ PORUBA - LOKALITA Č. 4

**M Projekt plus** Sládkovičova 9/A, 080 01 Prešov

VÝKRES RIEŠENIA VEREJNÉHO TECHNICKÉHO VYBAVENIA ENERGETIKA, TELEKOMUNIKÁCIE - NÁLOŽKA


M 1: 2 000

OBSTARÁVATEĽ: **OBEC ŠARIŠSKÁ PORUBA**  
HLAVNÝ RIEŠITEĽ: Ing. arch. Mária Čútková  
autorizovaný architekt SKA č. aut. osv.: 0377 AA  
RIEŠITELIA: Ing. arch. Marián Čútka, Ing. arch. Anna Šmeringaiová

SPRACOVANÉ: MÁJ 2021

v.č.:

**5.4**

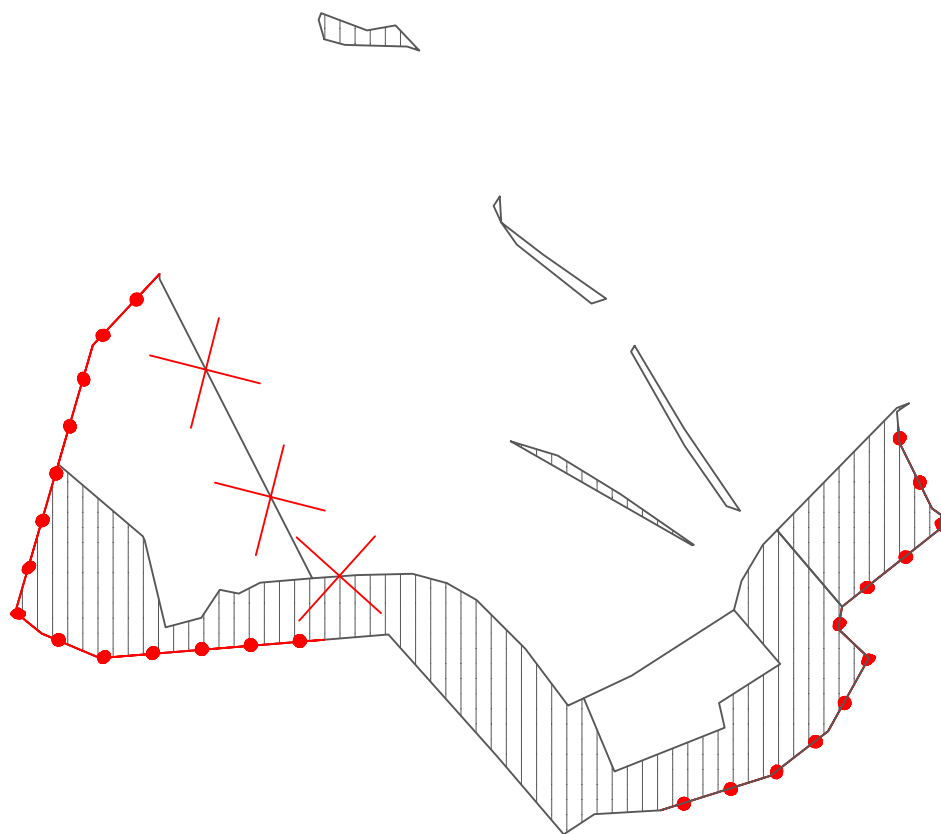

ZMENY A DOPLNKY Č. 2 ÚZEMNÉHO PLÁNU OBCE ŠARIŠSKÁ PORUBA - LOKALITA Č. 4

**M Projekt plus** Sládkovičova 9/A, 080 01 Prešov

VÝKRES RIEŠENIA VEREJNÉHO TECHNICKÉHO VYBAVENIA ENERGETIKA, TELEKOMUNIKÁCIE - NÁLOŽKA

M 1: 2 000

OBSTARÁVATEL: **OBEC ŠARIŠSKÁ PORUBA**  
HLAVNÝ RIEŠITEL: Ing. arch. Mária Čutková  
autorizovaný architekt SKA č. aut. osv.: 0377 AA  
RIEŠITELIA: Ing. arch. Marián Čutka, Ing. arch. Anna Šmeringaiová

SPRACOVANÉ: AUGUST 2021

v.č.:

**5.4**