

podklad
výrez v.č.:

3.4

M 1 : 2000

Schvaľovacia doložka:


Označenie schvaľovacieho orgánu: Obecné zastupiteľstvo v Šarišskej Porube

Číslo uznesenia a dátum schválenia:

Číslo VZN obce, ktorým sa vyhlasuje záväzná časť ÚPN obce:

Oprávnená osoba: Ján Hudák - starosta obce

PEČIATKA

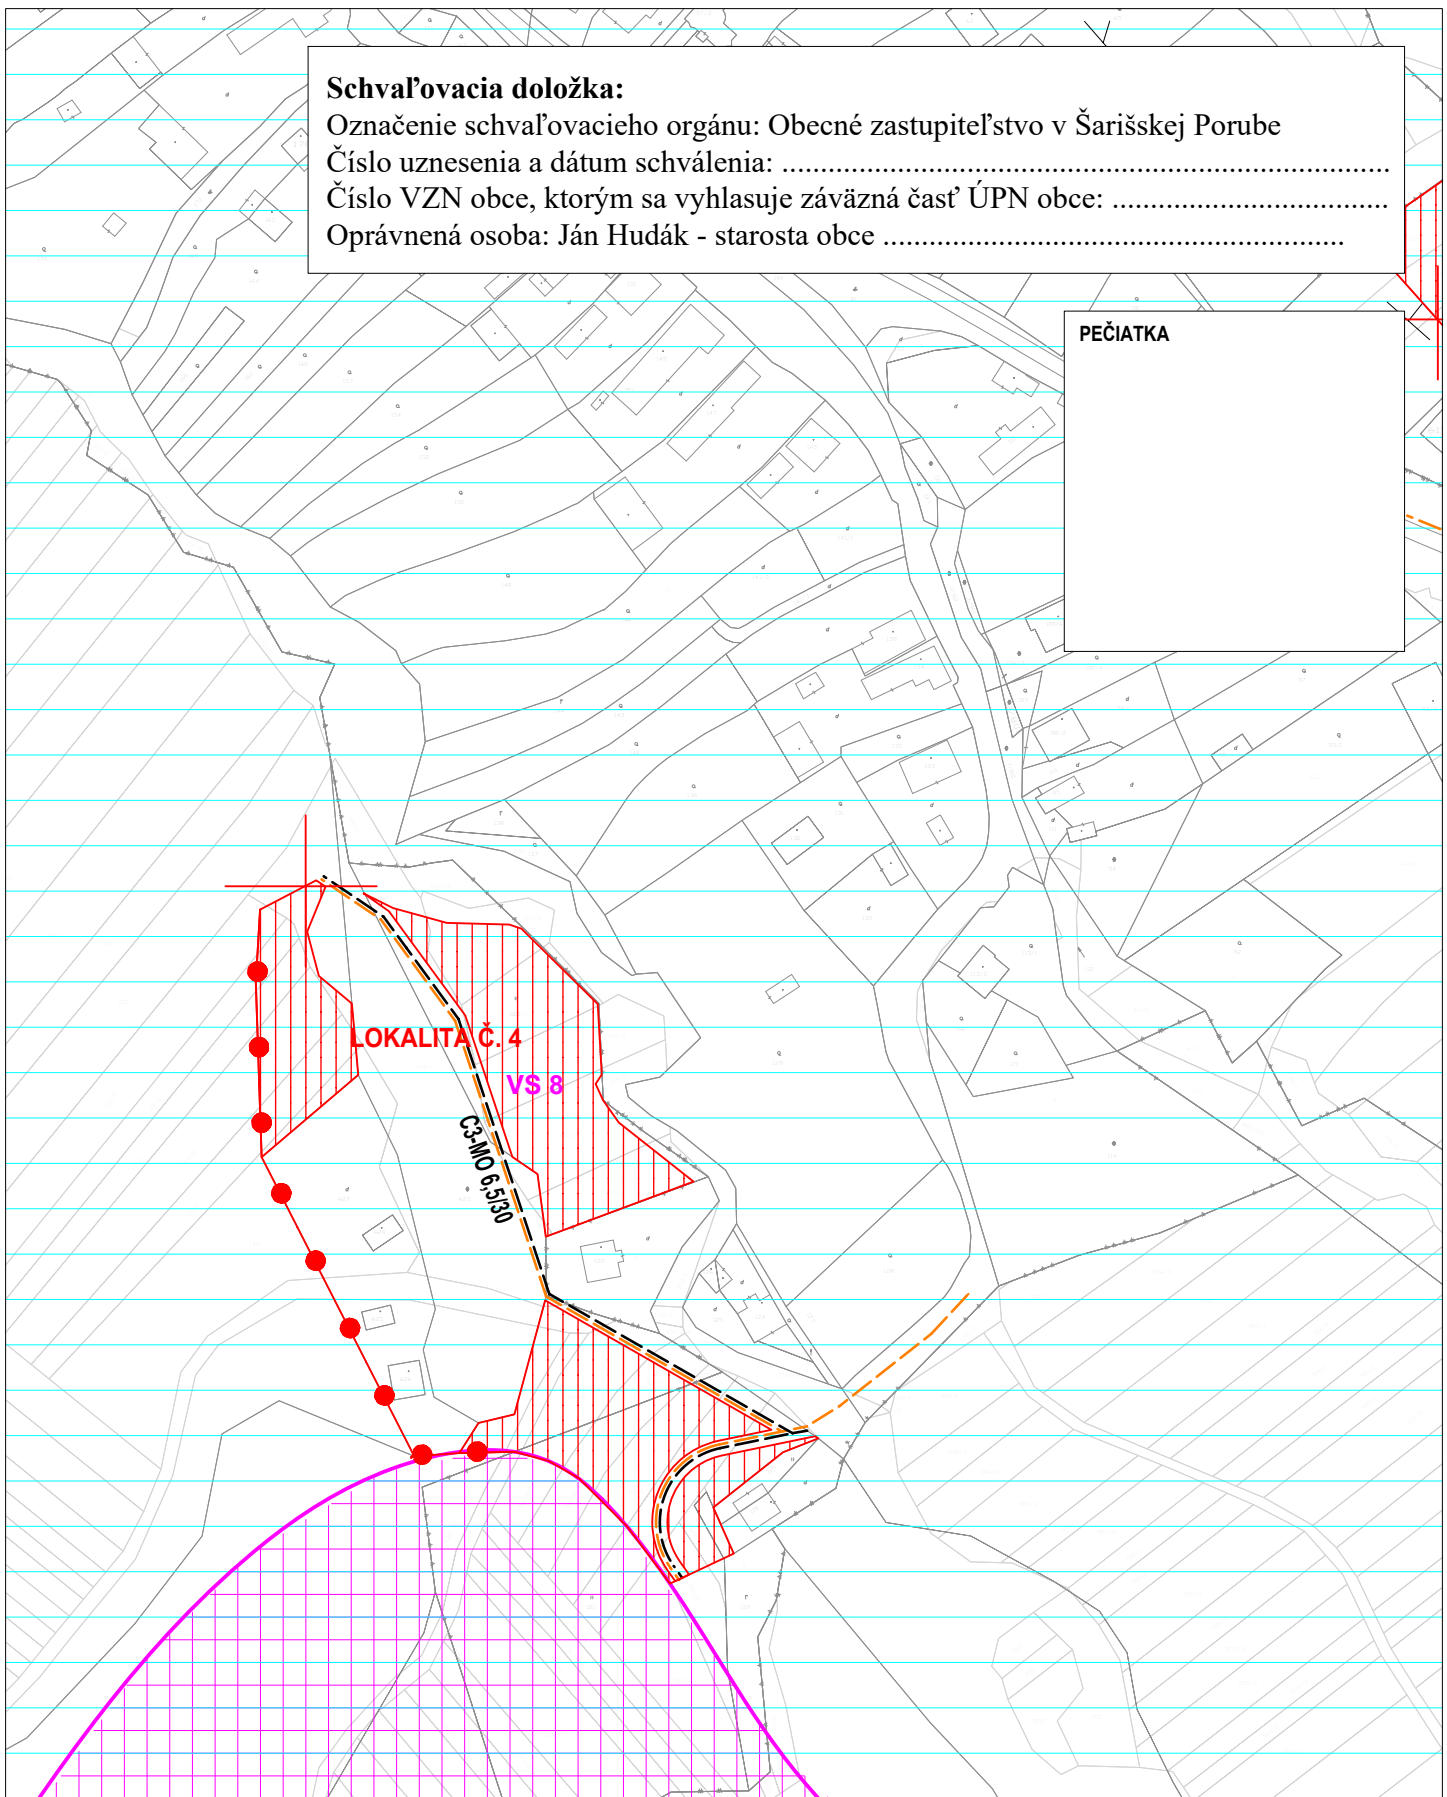

ZMENY A DOPLNKY Č. 1 ÚZEMNÉHO PLÁNU OBCE ŠARIŠSKÁ PORUBA - LOKALITA Č. 4

M Projekt plus

Sládkovičova 9/A, 080 01 Prešov

KOMPLEXNÝ VÝKRES PRIESTOROVÉHO USPORIADANIA A FUNKČNÉHO VYUŽITIA ÚZEMIA
A VEREJNÉHO DOPRAVNÉHO VYBAVENIA S VYZNAČENOU ZÁVÄZNOU ČASŤOU RIEŠENIA
A VEREJNOPROSPEŠNÝMI STAVBAMI - ZASTAVANÉ ÚZEMIE - NÁLOŽKA

M 1: 2 000

OBSTARÁVATEL: **OBEC ŠARIŠSKÁ PORUBA**


HLAVNÝ RIEŠITEL: Ing. arch. Mária Čutková
autorizovaný architekt SKA č. aut. osv.: 0377 AA

RIEŠITELIA: Ing. arch. Marián Čutka, Ing. arch. Anna Šmeringaiová

SPRACOVANÉ: MÁJ 2021

v.č.:

3.4

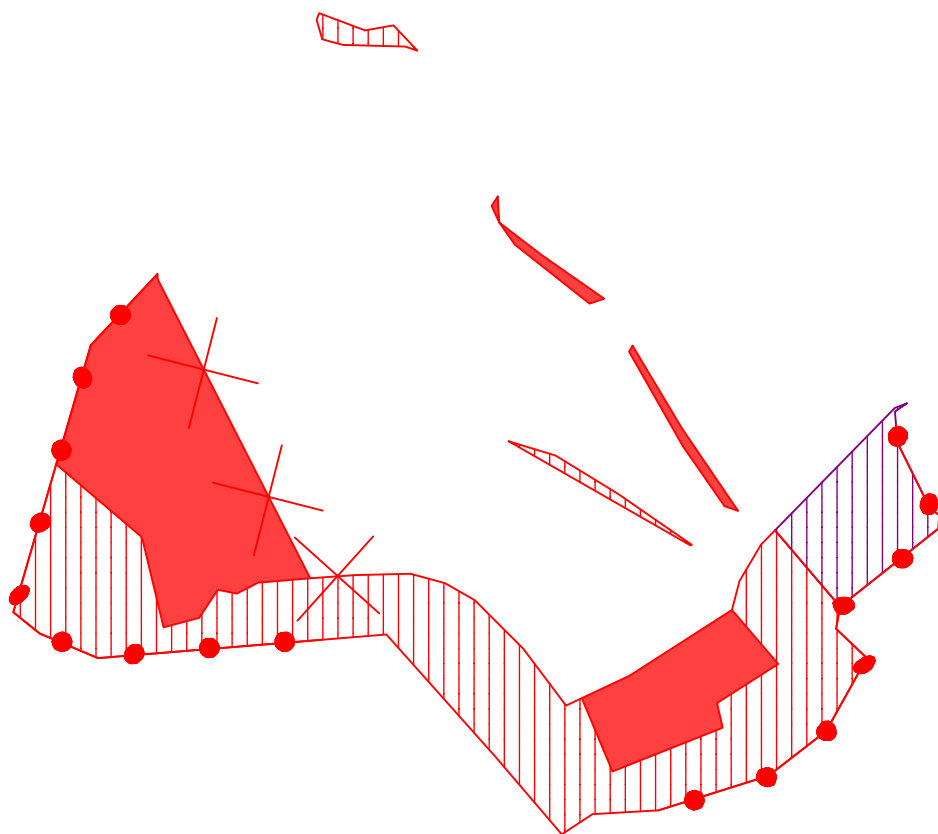

ZMENY A DOPLNKY Č. 2 ÚZEMNÉHO PLÁNU OBCE ŠARIŠSKÁ PORUBA - LOKALITA Č. 4

M Projekt plus Sládkovičova 9/A, 080 01 Prešov

KOMPLEXNÝ VÝKRES PRIESTOROVÉHO USPORIADANIA A FUNKČNÉHO VYUŽITIA ÚZEMIA
A VEREJNÉHO DOPRAVNÉHO VYBAVENIA S VYZNAČENOU ZÁVÄZNOU ČASŤOU RIEŠENIA
A VEREJNOPROSPEŠNÝMI STAVBAMI - ZASTAVANÉ ÚZEMIE - NÁLOŽKA

M 1: 2 000

OBSTARÁVATEĽ: **OBEC ŠARIŠSKÁ PORUBA**
HLAVNÝ RIEŠITEL: Ing. arch. Mária Čútková
autorizovaný architekt SKA č. aut. osv.: 0377 AA
RIEŠITELIA: Ing. arch. Marián Čútka, Ing. arch. Anna Šmeringaiová

SPRACOVANÉ: AUGUST 2021

v.č.:

3.4