


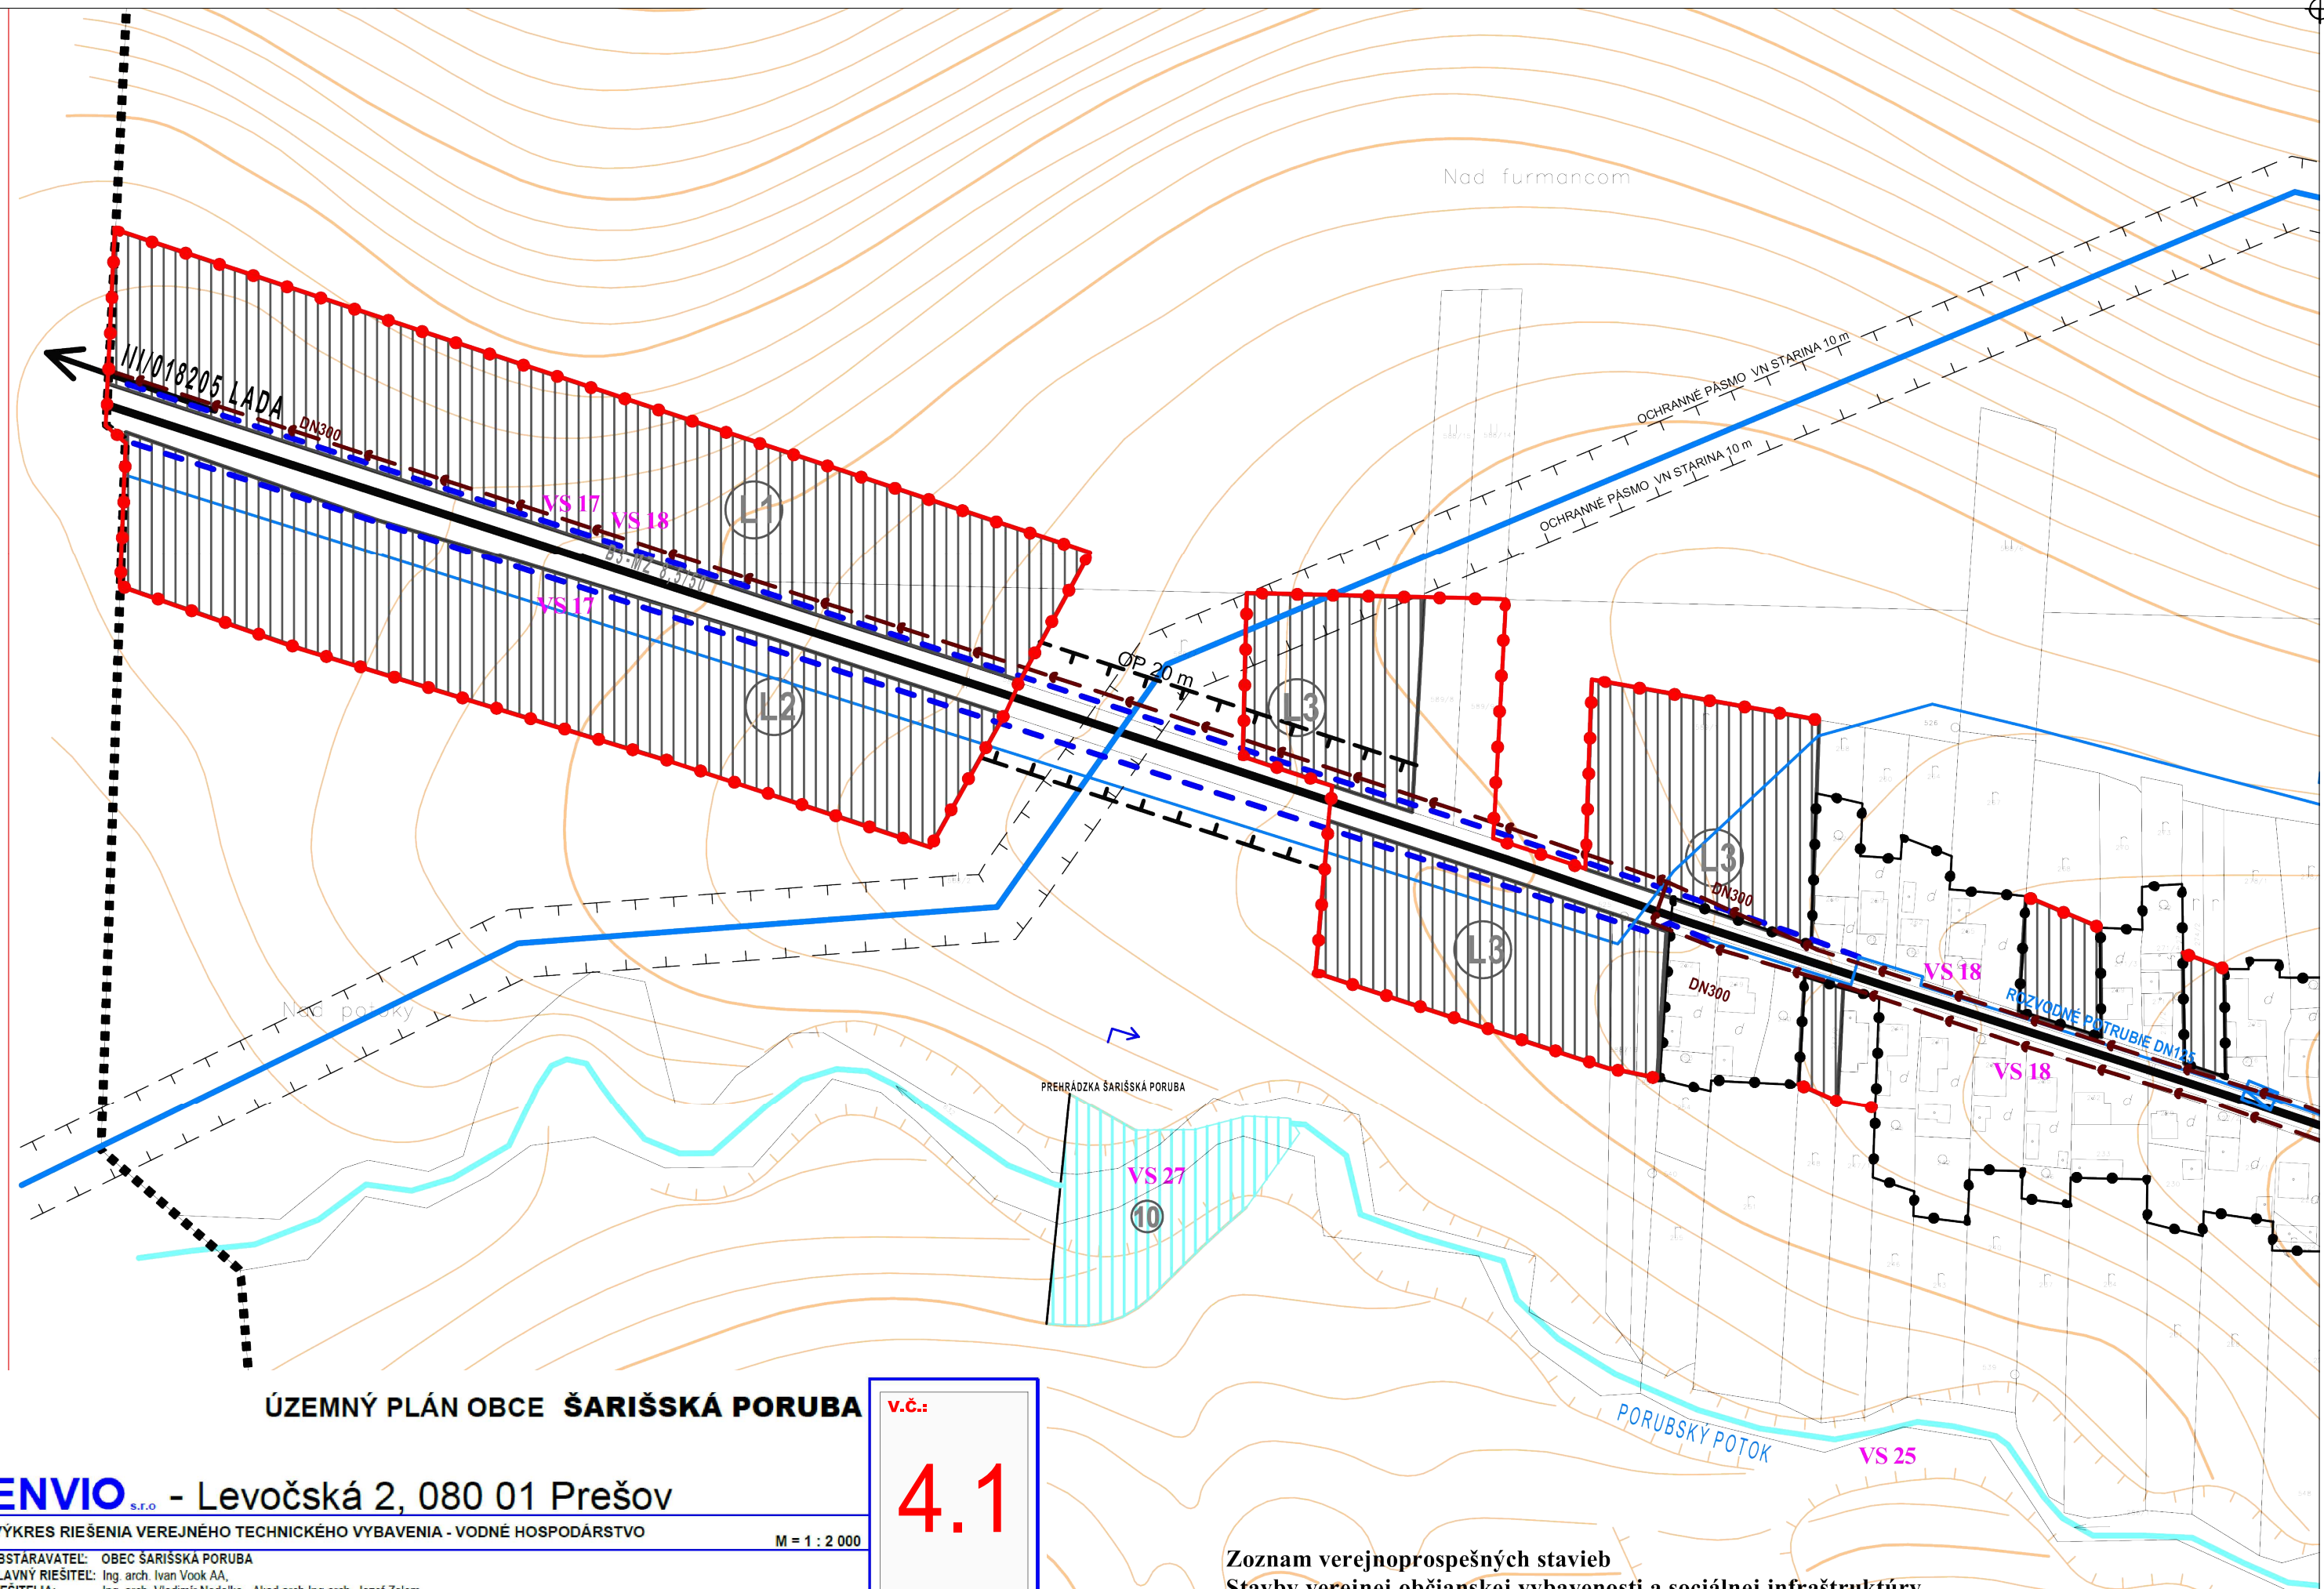

ÚZEMNÝ PLÁN OBCE ŠARIŠSKÁ PORUBA

V.Č.:

4.1

ENVIO - Levočská 2, 080 01 Prešov

VÝKRES RIEŠENIA VEREJNÉHO TECHNICKÉHO VYBAVENIA - VODNÉ HOSPODÁRSTVO

M = 1 : 2 000

OBSTARAVATEL: OBEC ŠARIŠSKÁ PORUBA
HLAVNÝ RIEŠITEĽ: Ing. arch. Ivan Vook AA,
RIEŠITELIA: Ing. arch. Vladimír Nedelko, Akad. arch. Ing. arch. Jozef Zelem,
Ing. Ivan Bača, Ing. Juraj Marton, Ing. Vasif Vachna, Jozef Andrej

SPRACOVANÉ : 03.2011

Zoznam verejnoprospešných stavieb


Stavby verejnej občianskej vybavenosti a sociálnej infraštruktúry

Dostavba a rekonštrukcia obecného úradu pre komunitné centrum obce.

Stavba obecného narku

Schvaľovacia doložka:
Označenie schvaľovacieho orgánu: Obecné zastupiteľstvo v Šarišskej Porube
Číslo uznesenia a dátum schválenia:
Číslo VZN obce, ktorým sa vyhlasuje záväzná časť ÚPN obce:
Oprávnená osoba: Ján Hudák - starosta obce

PEČIATKA

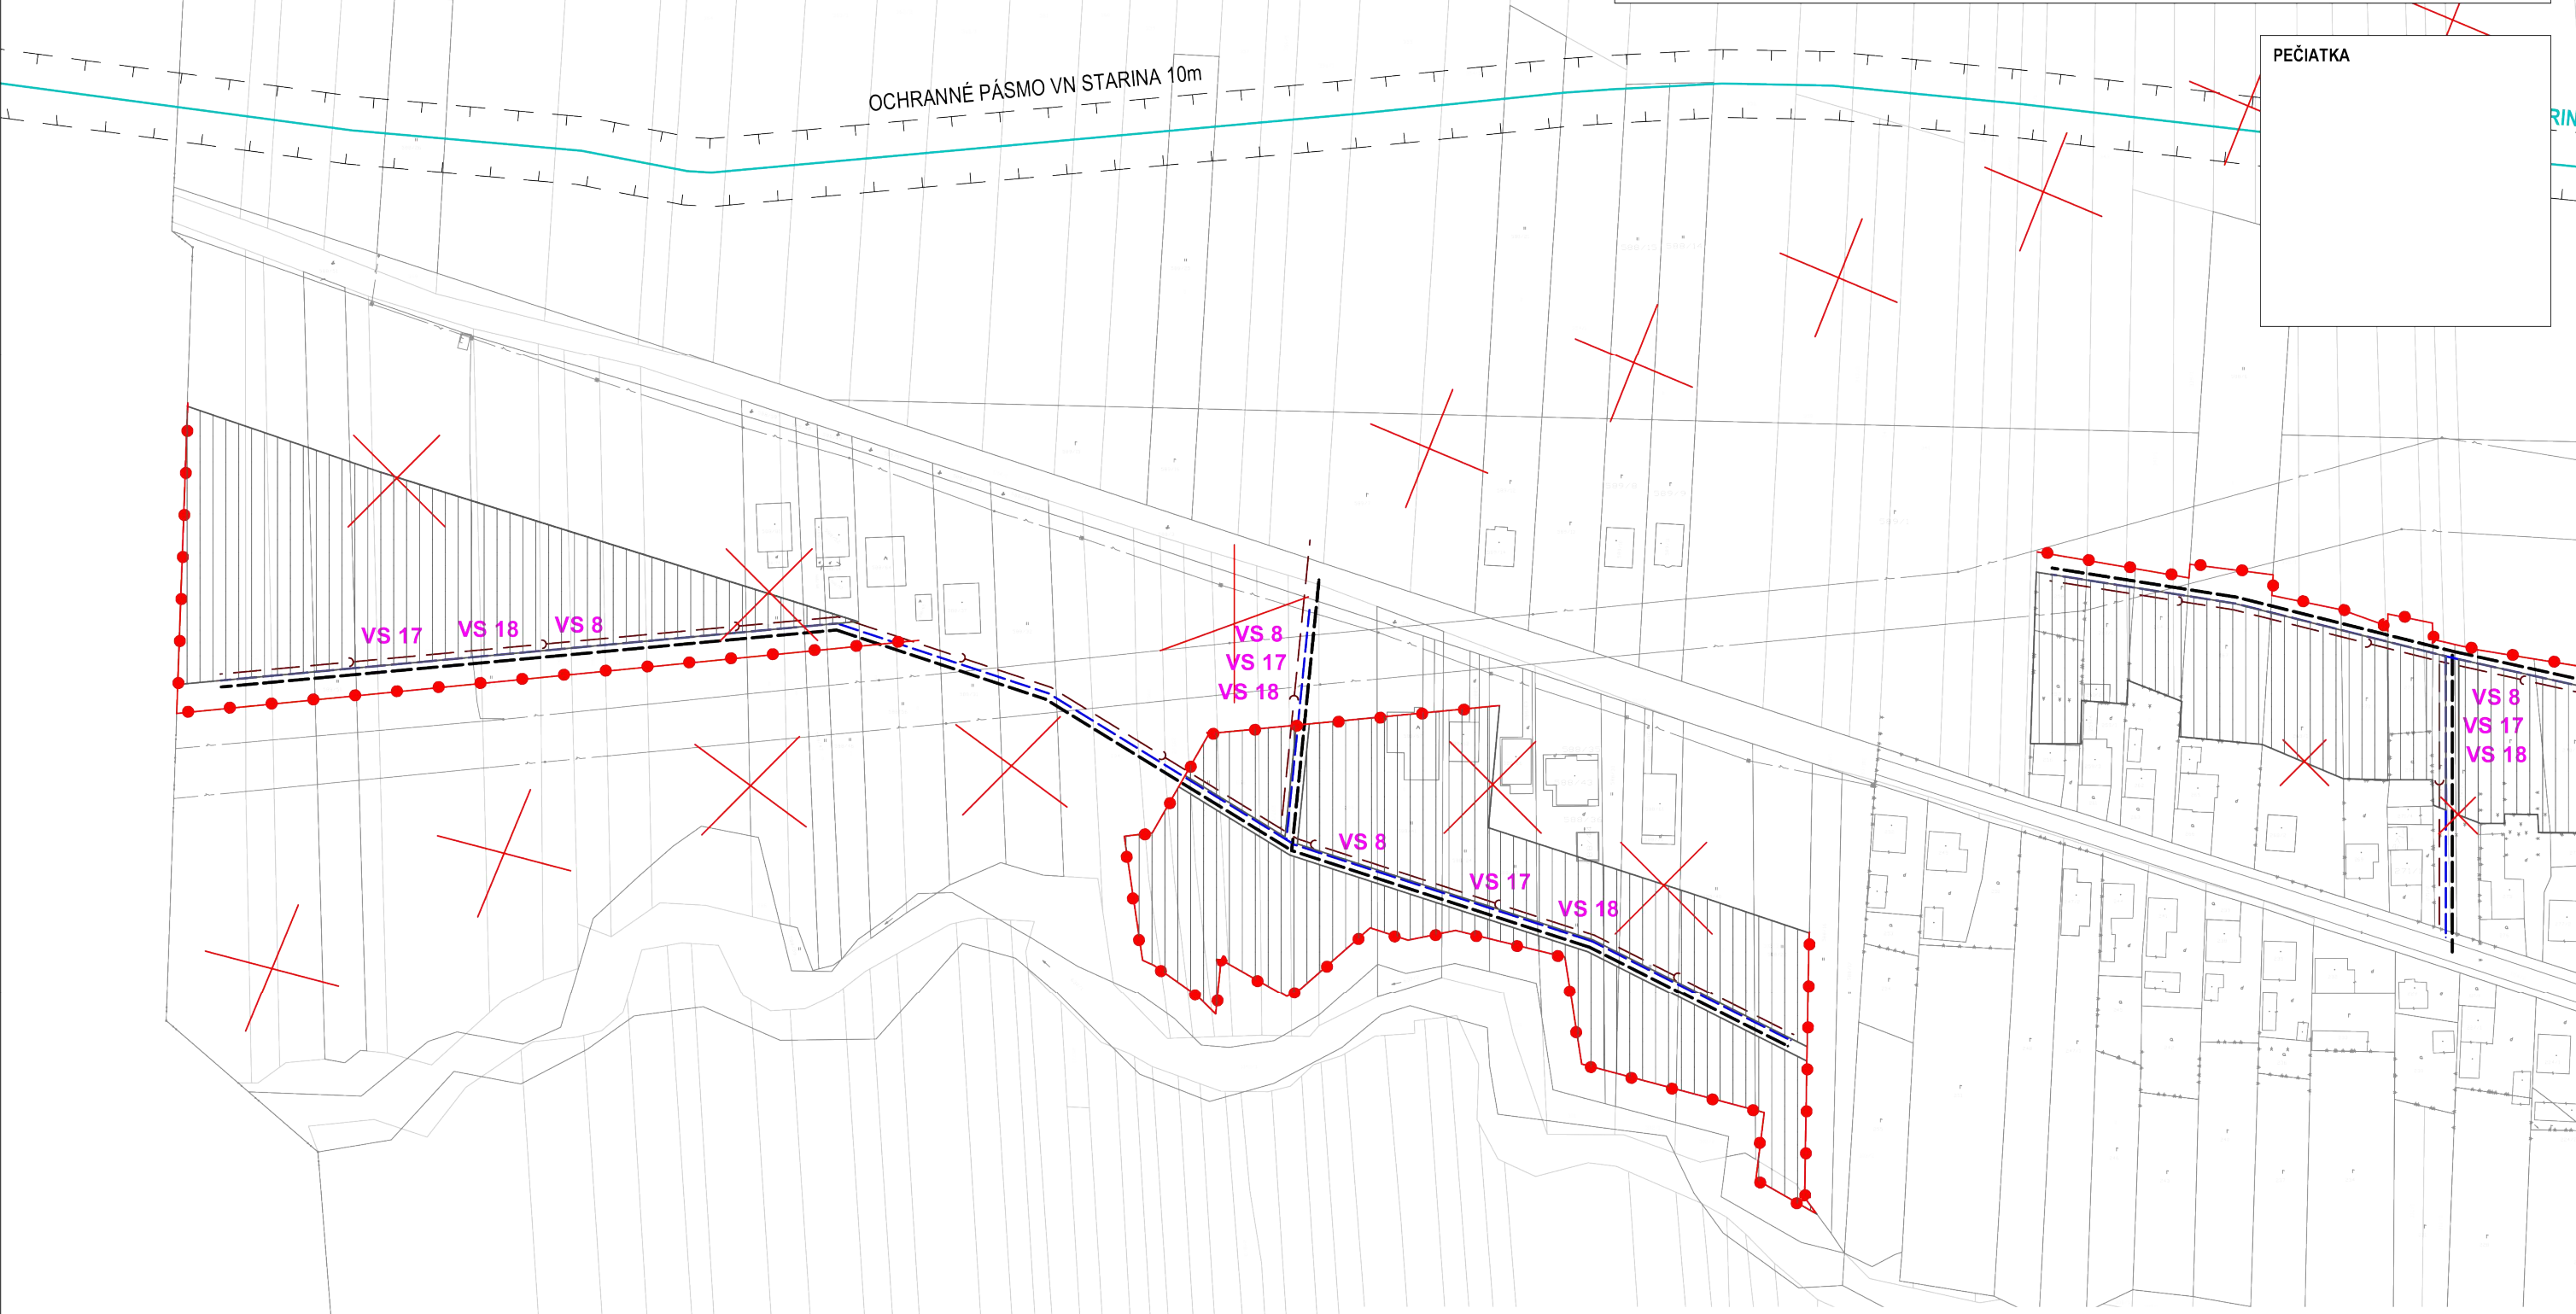

ZMENY A DOPLNKY Č. 1 ÚZEMNÉHO PLÁNU OBCE ŠARIŠSKÁ PORUBA - LOKALITA Č. 1

M Projekt plus Sládkovičova 9/A, 080 01 Prešov

VÝKRES RIEŠENIA VEREJNÉHO TECHNICKÉHO VYBAVENIA VODNÉ HOSPODÁRSTVO - NÁLOŽKA

OBSTARÁVATEL: **OBEC ŠARIŠSKÁ PORUBA**
HLAVNÝ RIEŠITEĽ: Ing. arch. Mária Čutková
autorizovaný architekt SKA č. aut. osv.: 0377 AA
RIEŠITELIA: Ing. arch. Marián Čutka, Ing. arch. Anna Šmeringaiová

M 1: 2 000
SPRACOVANÉ: MÁJ 2021

v.č.:
4.1

Inštitút územného plánovania a architektúry s. r. o., 03495 Likavka 56

FORMÁT A3
M 1:2000

SPRACOVANÉ: NOVEMBER 2025

4.1

Oprávnená osoba: Viera Cinová starostka obce

VS 8, VS 13,
VS 14, VS 17,
VS 18, VS 19,
VS 20, VS 21,
VS 22, VS 23

LOKALITA Č. 1

LOKALITA Č. 5

LOKALITA Č. 6

PÁSMO HYG. OCHR. 25M

ÚZEMNÝ PLÁN OBCE ŠARIŠSKÁ PORUBA

v.č.:

4.2

ENVIO s.r.o. - Levočská 2, 080 01 Prešov

VÝKRES RIEŠENIA VEREJNÉHO TECHNICKÉHO VYBAVENIA - VODNÉ HOSPODÁRSTVO


M = 1 : 2 000

OBSTARAVATEĽ: OBEC ŠARIŠSKÁ PORUBA

HLAVNÝ RIEŠITEĽ: Ing. arch. Ivan Vook AA,

RIEŠITELIA: Ing. arch. Vladimír Nedelko, Akad. arch. Ing. arch. Jozef Zelem,
Ing. Ivan Bača, Ing. Juraj Marton, Ing. Vasil Vachna, Jozef Andrej

SPRACOVANÉ : 03.2011

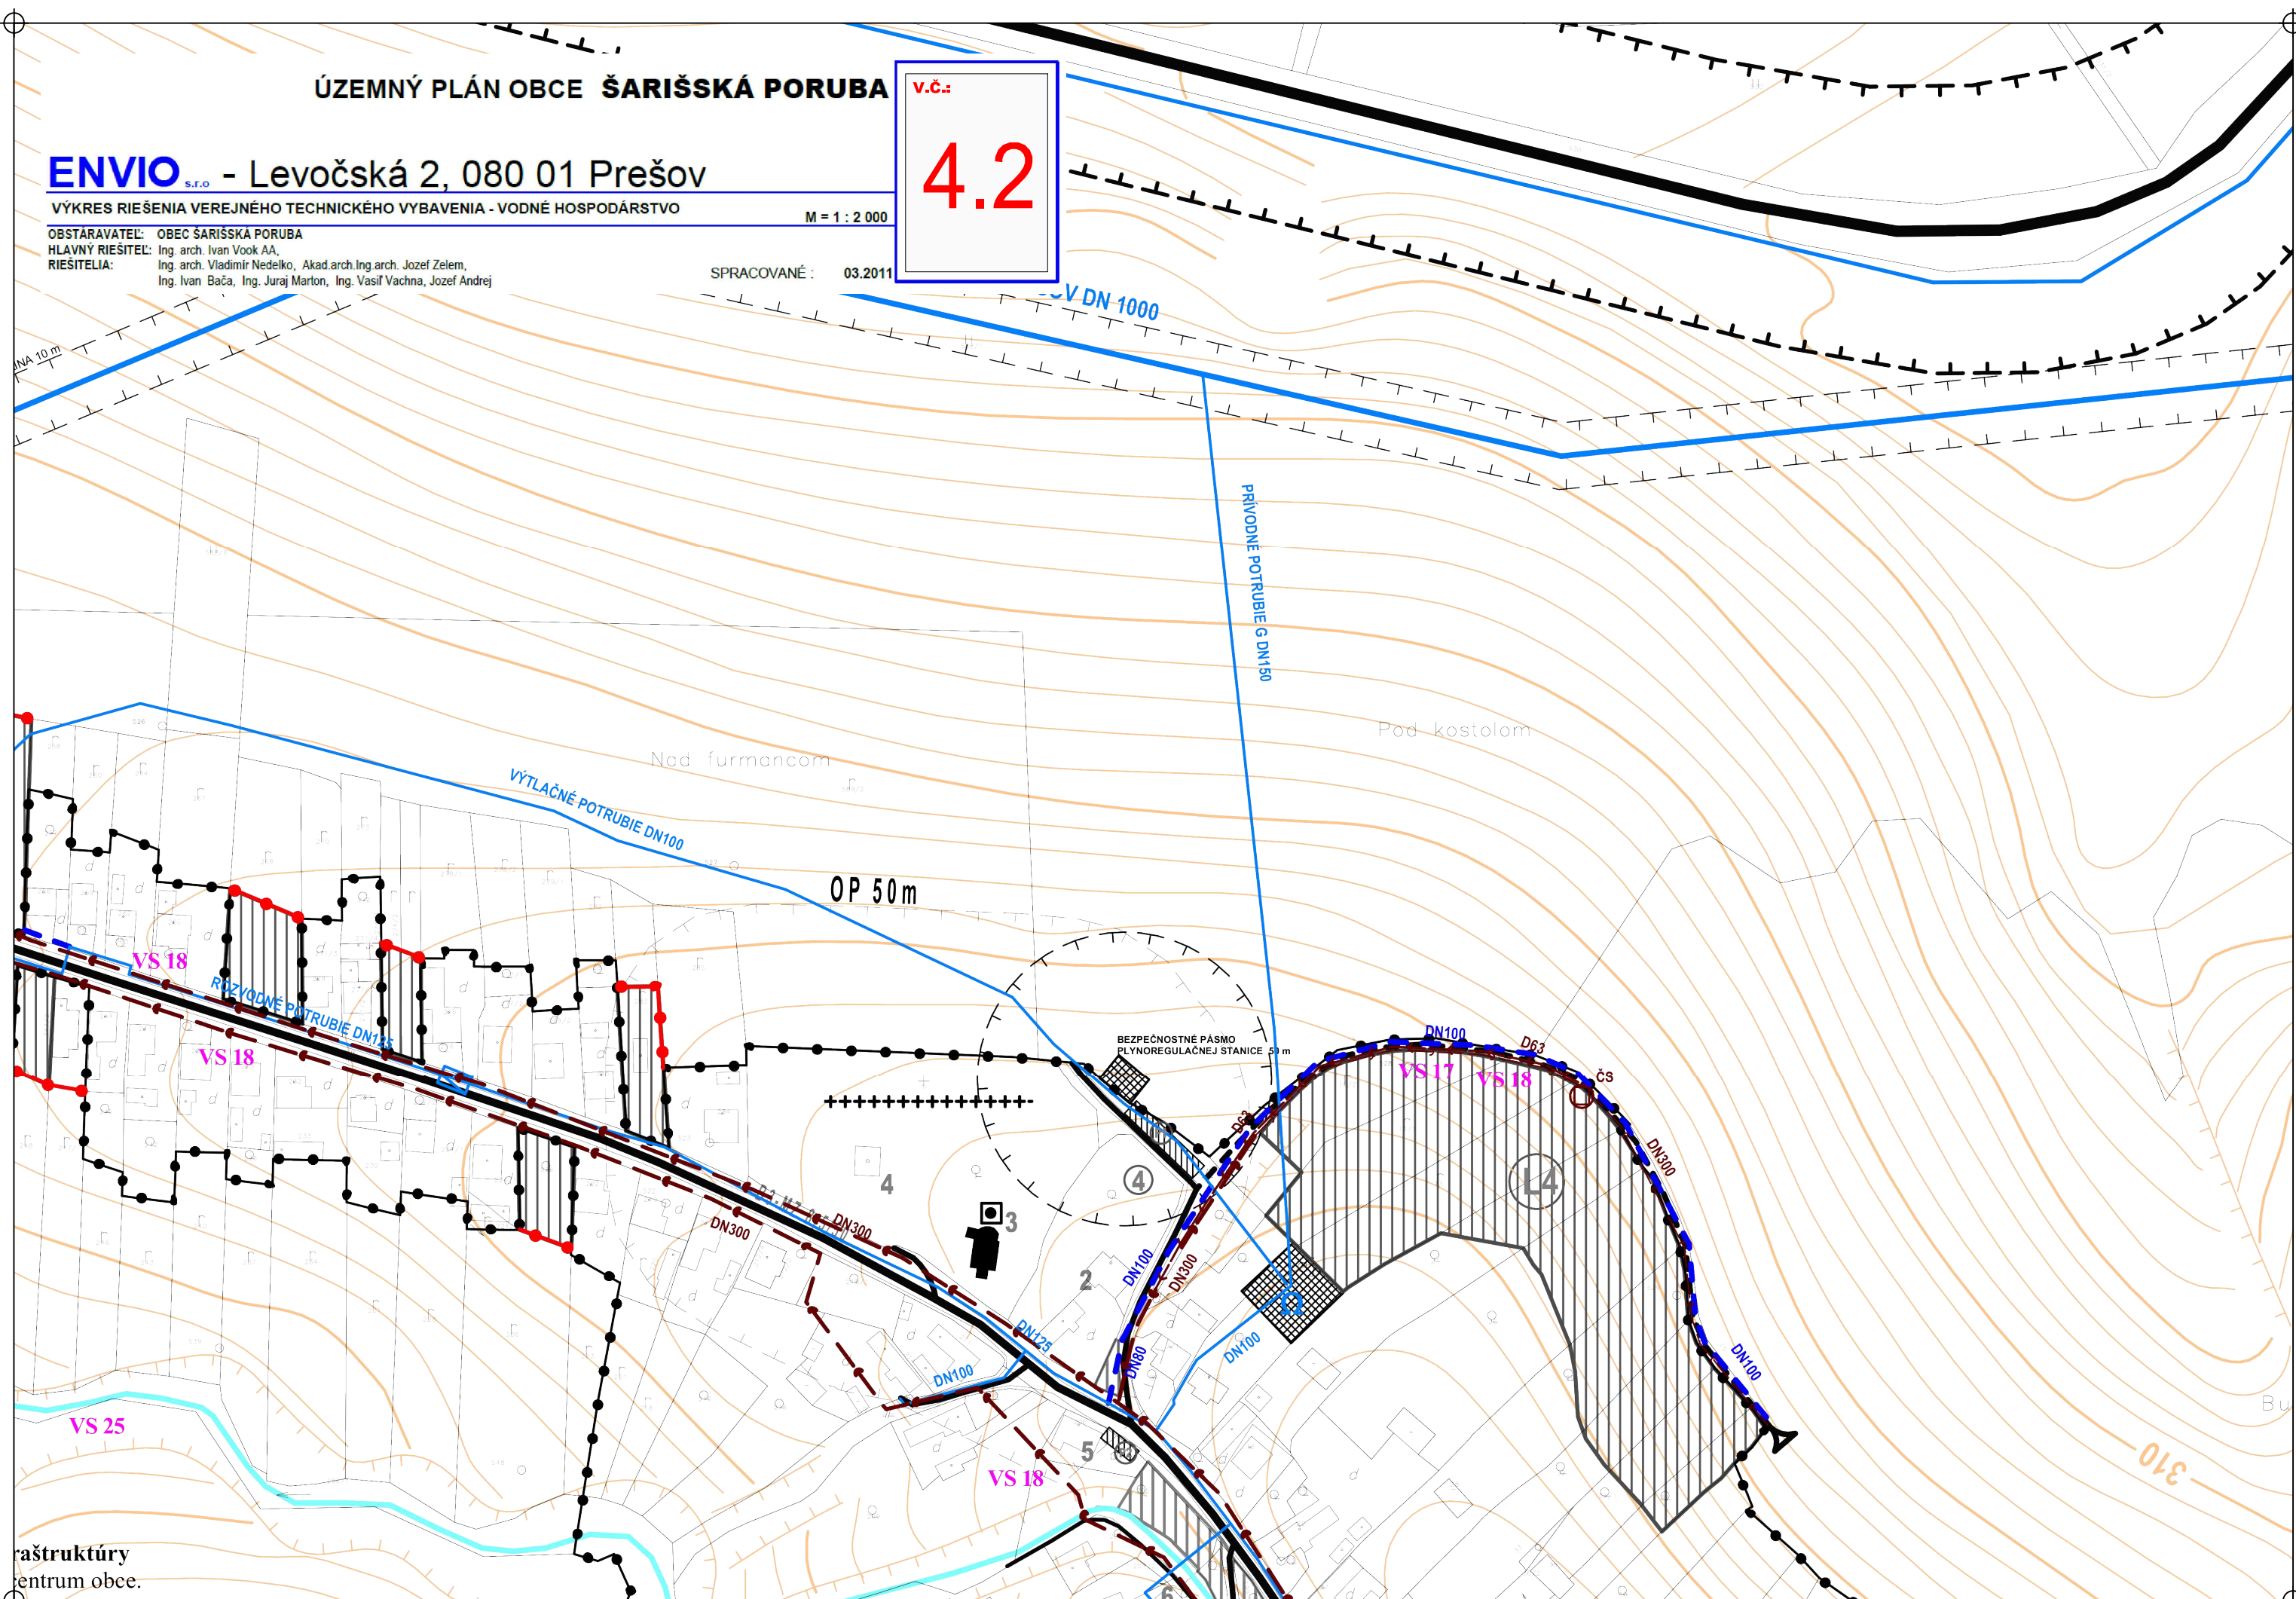

raštruktúry
entrum obce.

Schvaľovacia doložka:

Označenie schvaľovacieho orgánu: Obecné zastupiteľstvo v Šarišskej Porube

Číslo uznesenia a dátum schválenia:

Číslo VZN obce, ktorým sa vyhlasuje záväzná časť ÚPN obce:

Oprávnená osoba: Ján Hudák - starosta obce

PEČIATKA

VN STARINA-PREŠOV DN 1000

VS 8
VS 17
VS 18

ZMENY A DOPLNKY Č. 1 ÚZEMNÉHO PLÁNU OBCE ŠARIŠSKÁ PORUBA - LOKALITA Č. 3

M Projekt plus

Sládkovičova 9/A, 080 01 Prešov

VÝKRES RIEŠENIA VEREJNÉHO TECHNICKÉHO VYBAVENIA VODNÉ HOSPODÁRSTVO - NÁLOŽKA

M 1: 2 000

OBSTARÁVATEL: OBEC ŠARIŠSKÁ PORUBA

HLAVNÝ RIEŠITEĽ: Ing. arch. Mária Čutková
autorizovaný architekt SKA č. aut. osv.: 0377 AA

RIEŠITELIA: Ing. arch. Marián Čutka, Ing. arch. Anna Šmeringiová

SPRACOVANÉ: MÁJ 2021

V.Č.:

4.2

OBSTARÁVATEL: OBEC ŠARIŠSKÁ PORUBA
HLAVNÝ RIEŠITEĽ: Ing. arch. Pavol Šrankota
autorizovaný architekt SKA č. 2436 AA
RIEŠITEĽ: Ing. arch. Pavol Šrankota

SPRACOVANÉ: NOVEMBER 2025

v.č.:

4.2

Schvaľovacia doložka - Územnoplánovacia dokumentácia:


„Zmeny a doplnky č.3/2025 Územného plánu obce Šarišská Poruba“

Označenie schvaľovacieho orgánu: Obecné zastupiteľstvo Šarišská Poruba

Číslo uznesenia a dátum schválenia: 186/2025 zo dňa 05.11.2025

Oprávnená osoba: Viera Cinová starostka obce

PEČIATKA

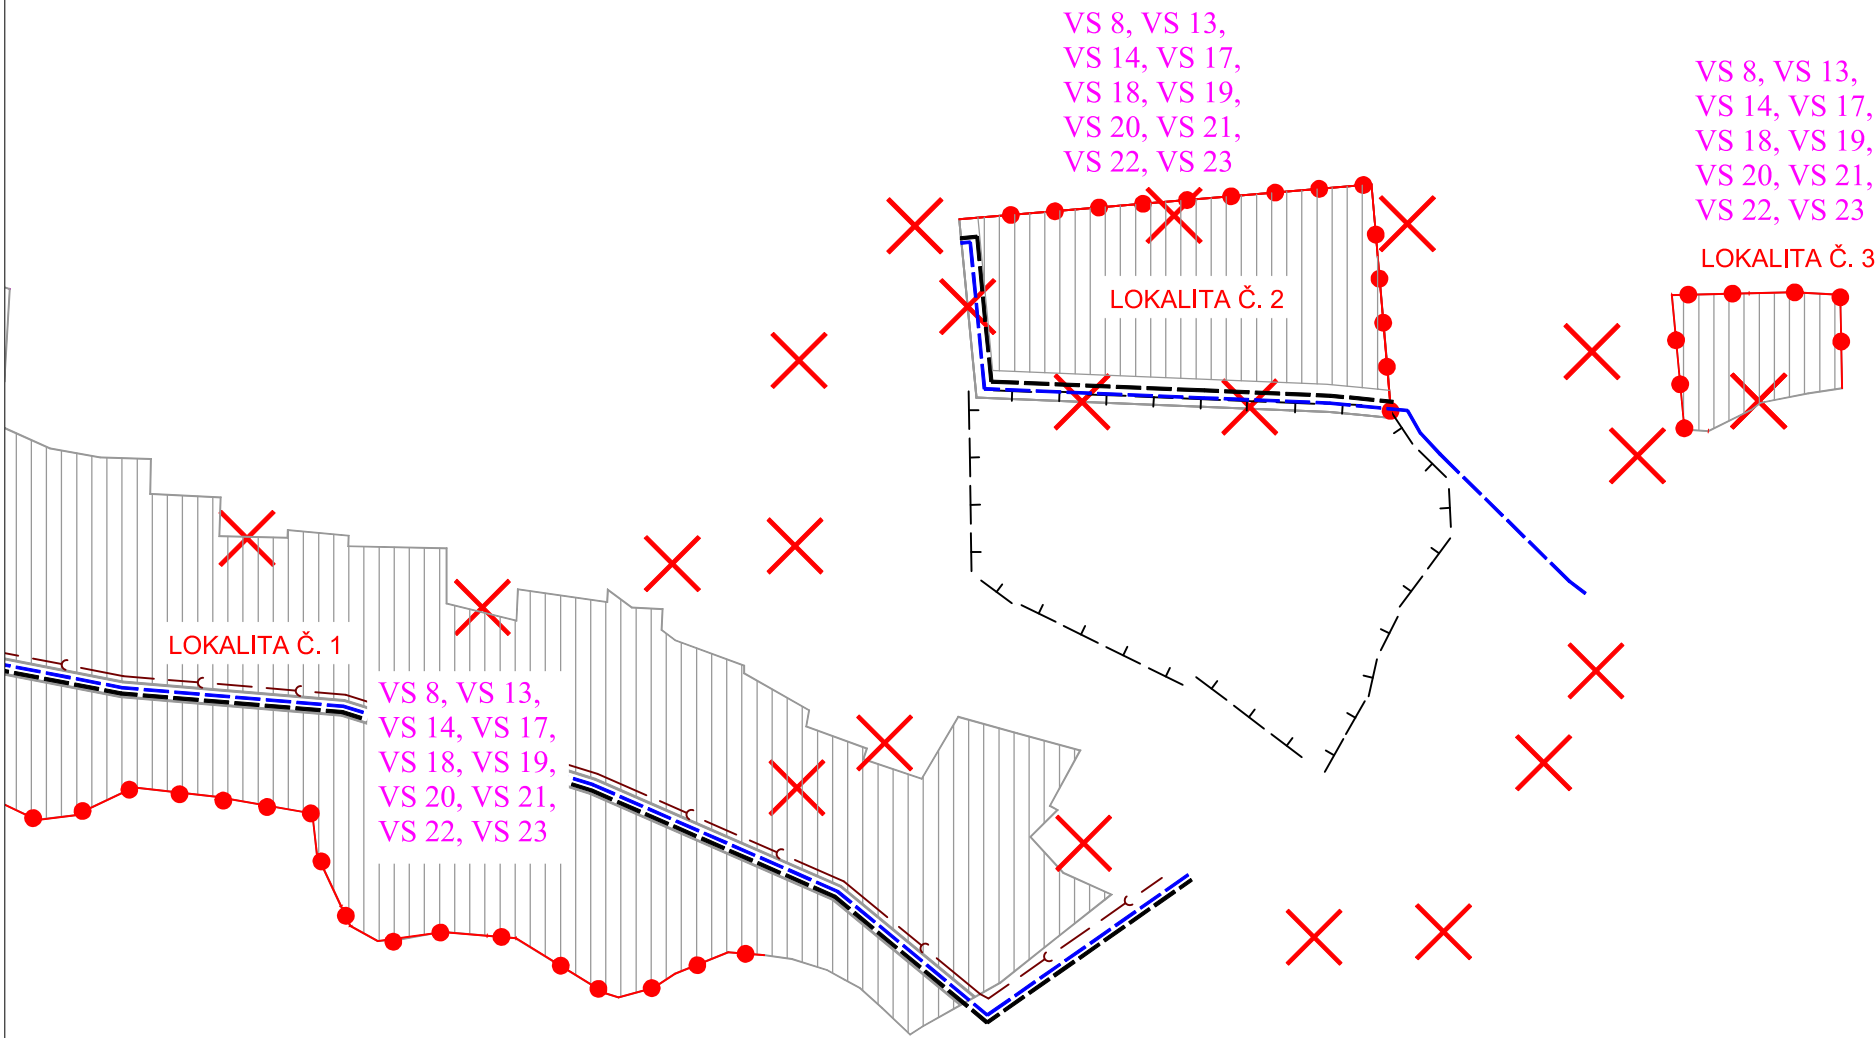

V.Č.:

4.3


VÝKRES RIEŠENIA VEREJNÉHO TECHNICKÉHO VYBAVENIA - VODNÉ HOSPODÁRSTVO


$M = 1 : 2\,000$

OBSTARAVATEL: OBEC ŠARIŠSKÁ PORUBA


HLAVNÝ RIEŠITEĽ: Ing. arch. Ivan Vook AA,
 RIEŠITELIA: Ing. arch. Vladimír Nedelko, Akad.arch.Ing.arch. Jozef Zelem,
 Ing. Ivan Bača, Ing. Juraj Marton, Ing. Vasiľ Vachna, Jozef Andrej

SPRACOVANÉ : 03.2011

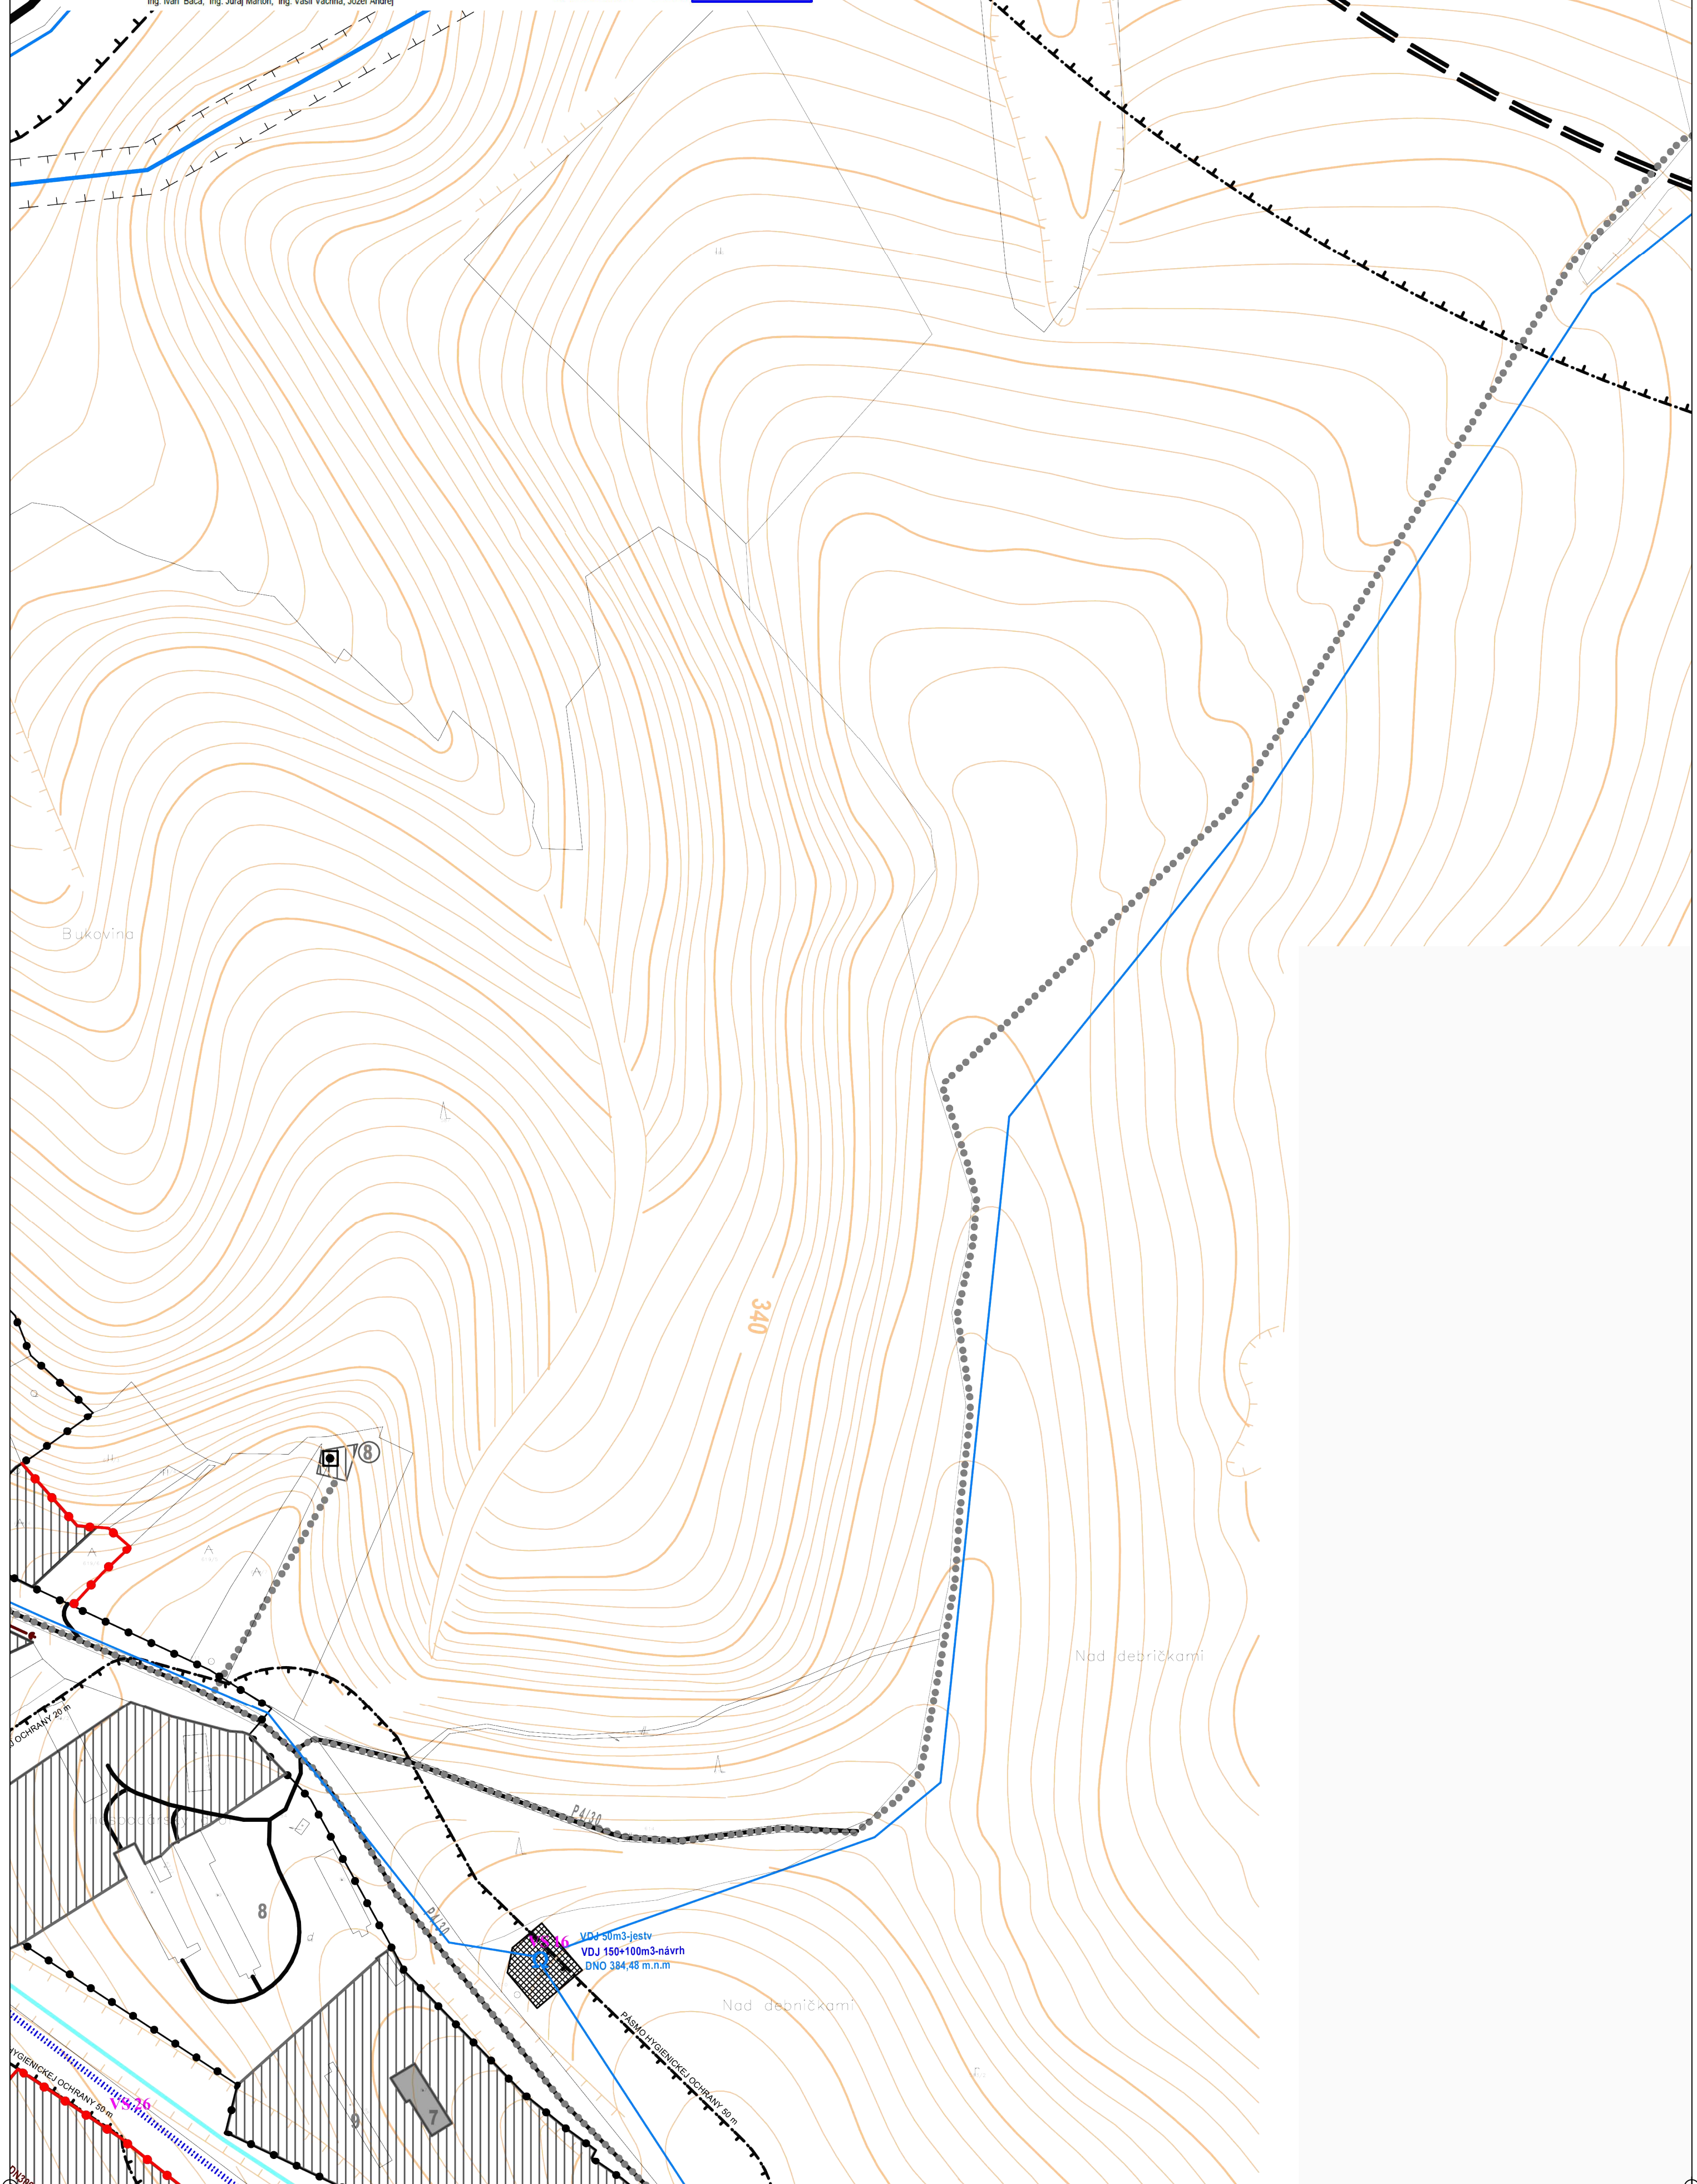

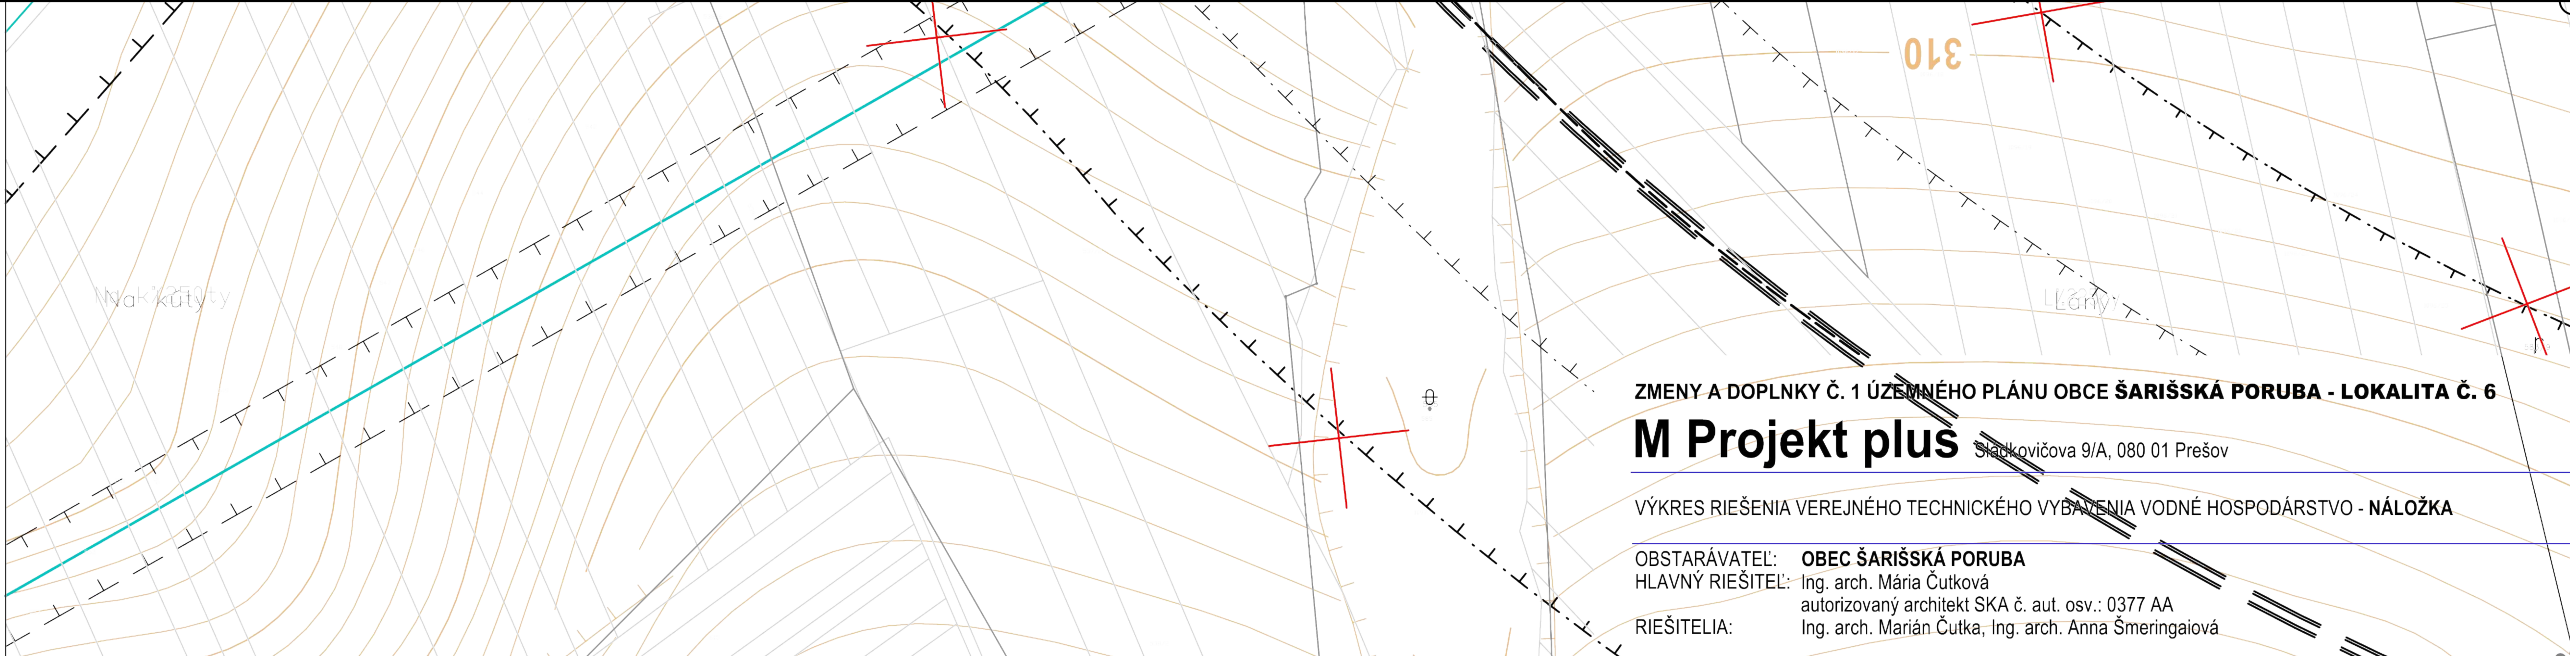


ZMENY A DOPLNKY Č.1 ÚZEMNÉHO PLÁNU OBCE ŠARIŠSKÁ PORUBA

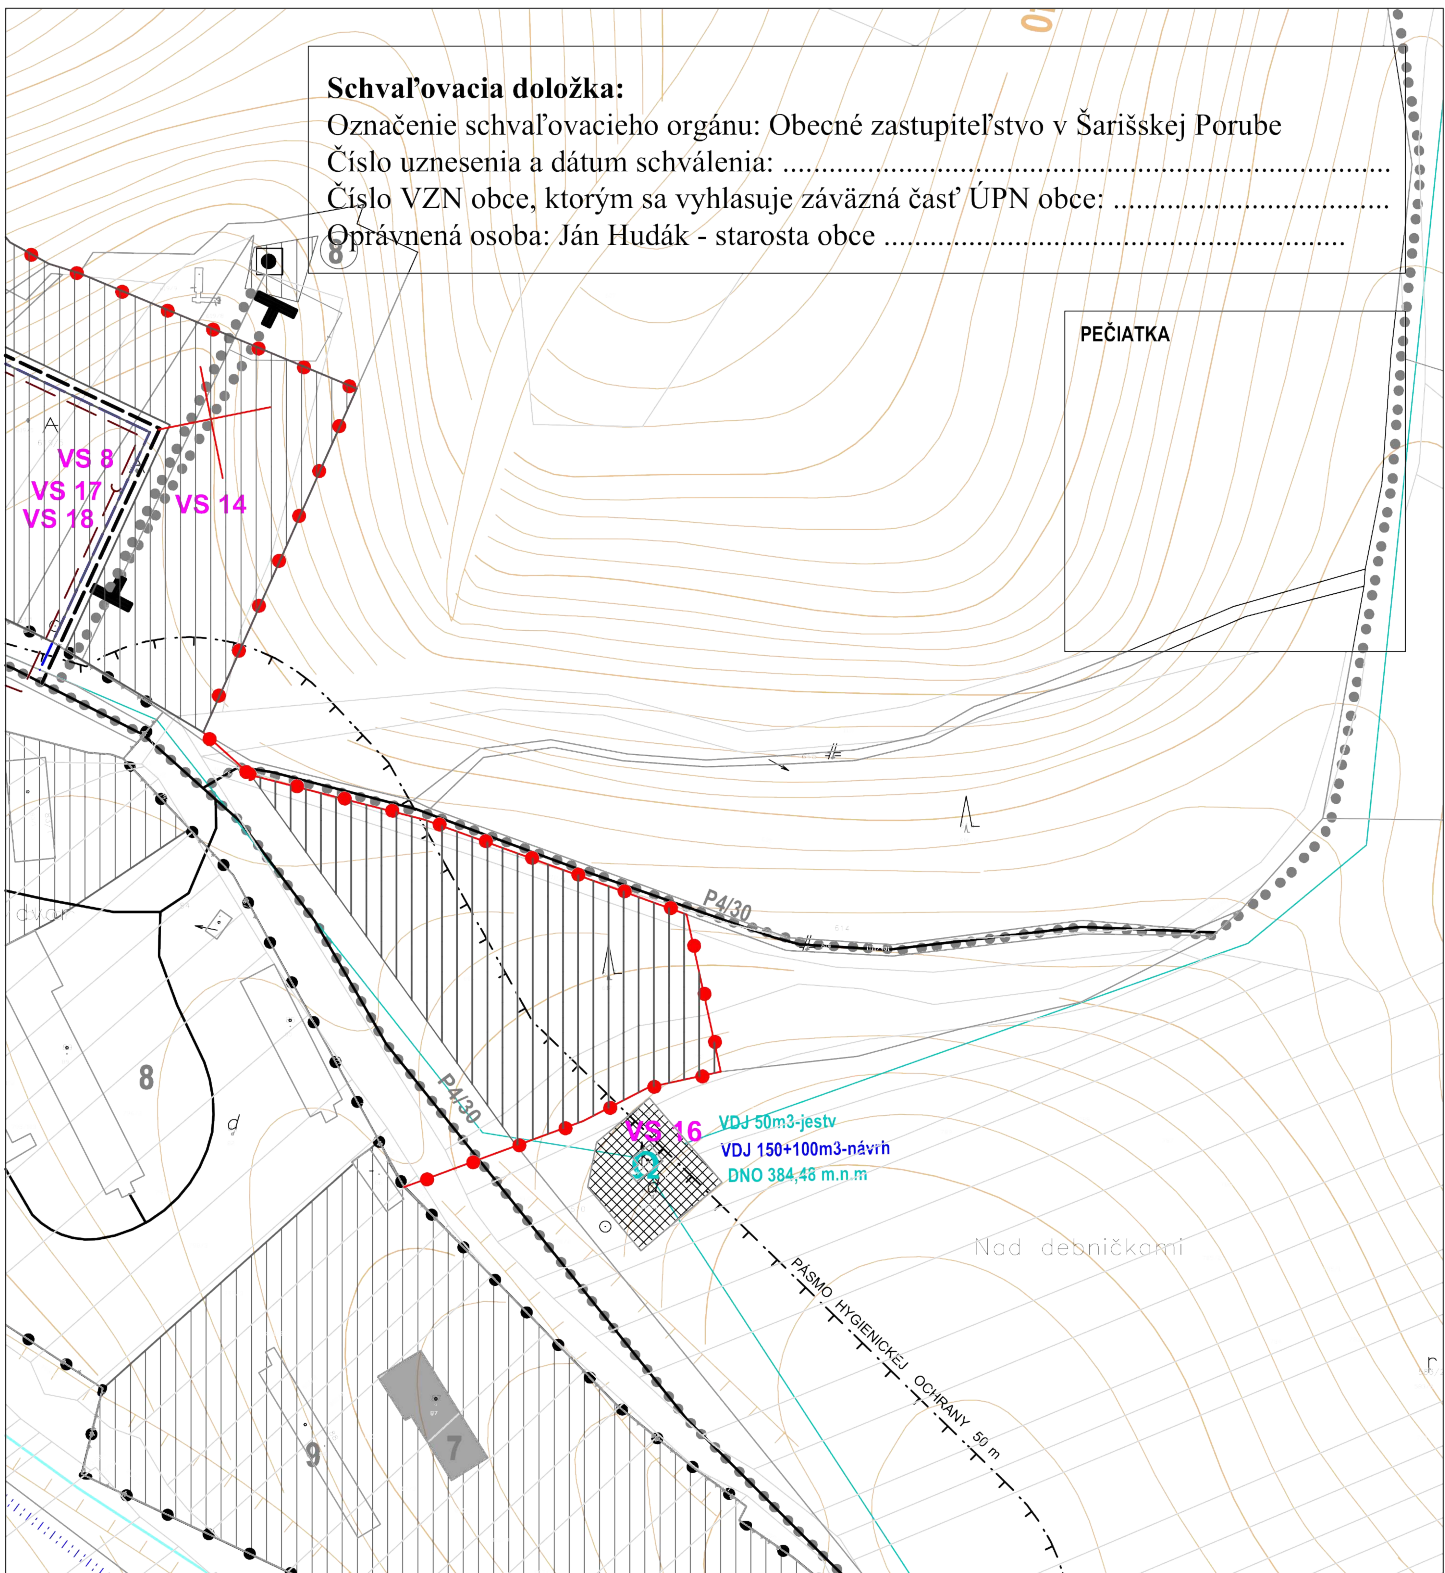

V.Č.:

4.3

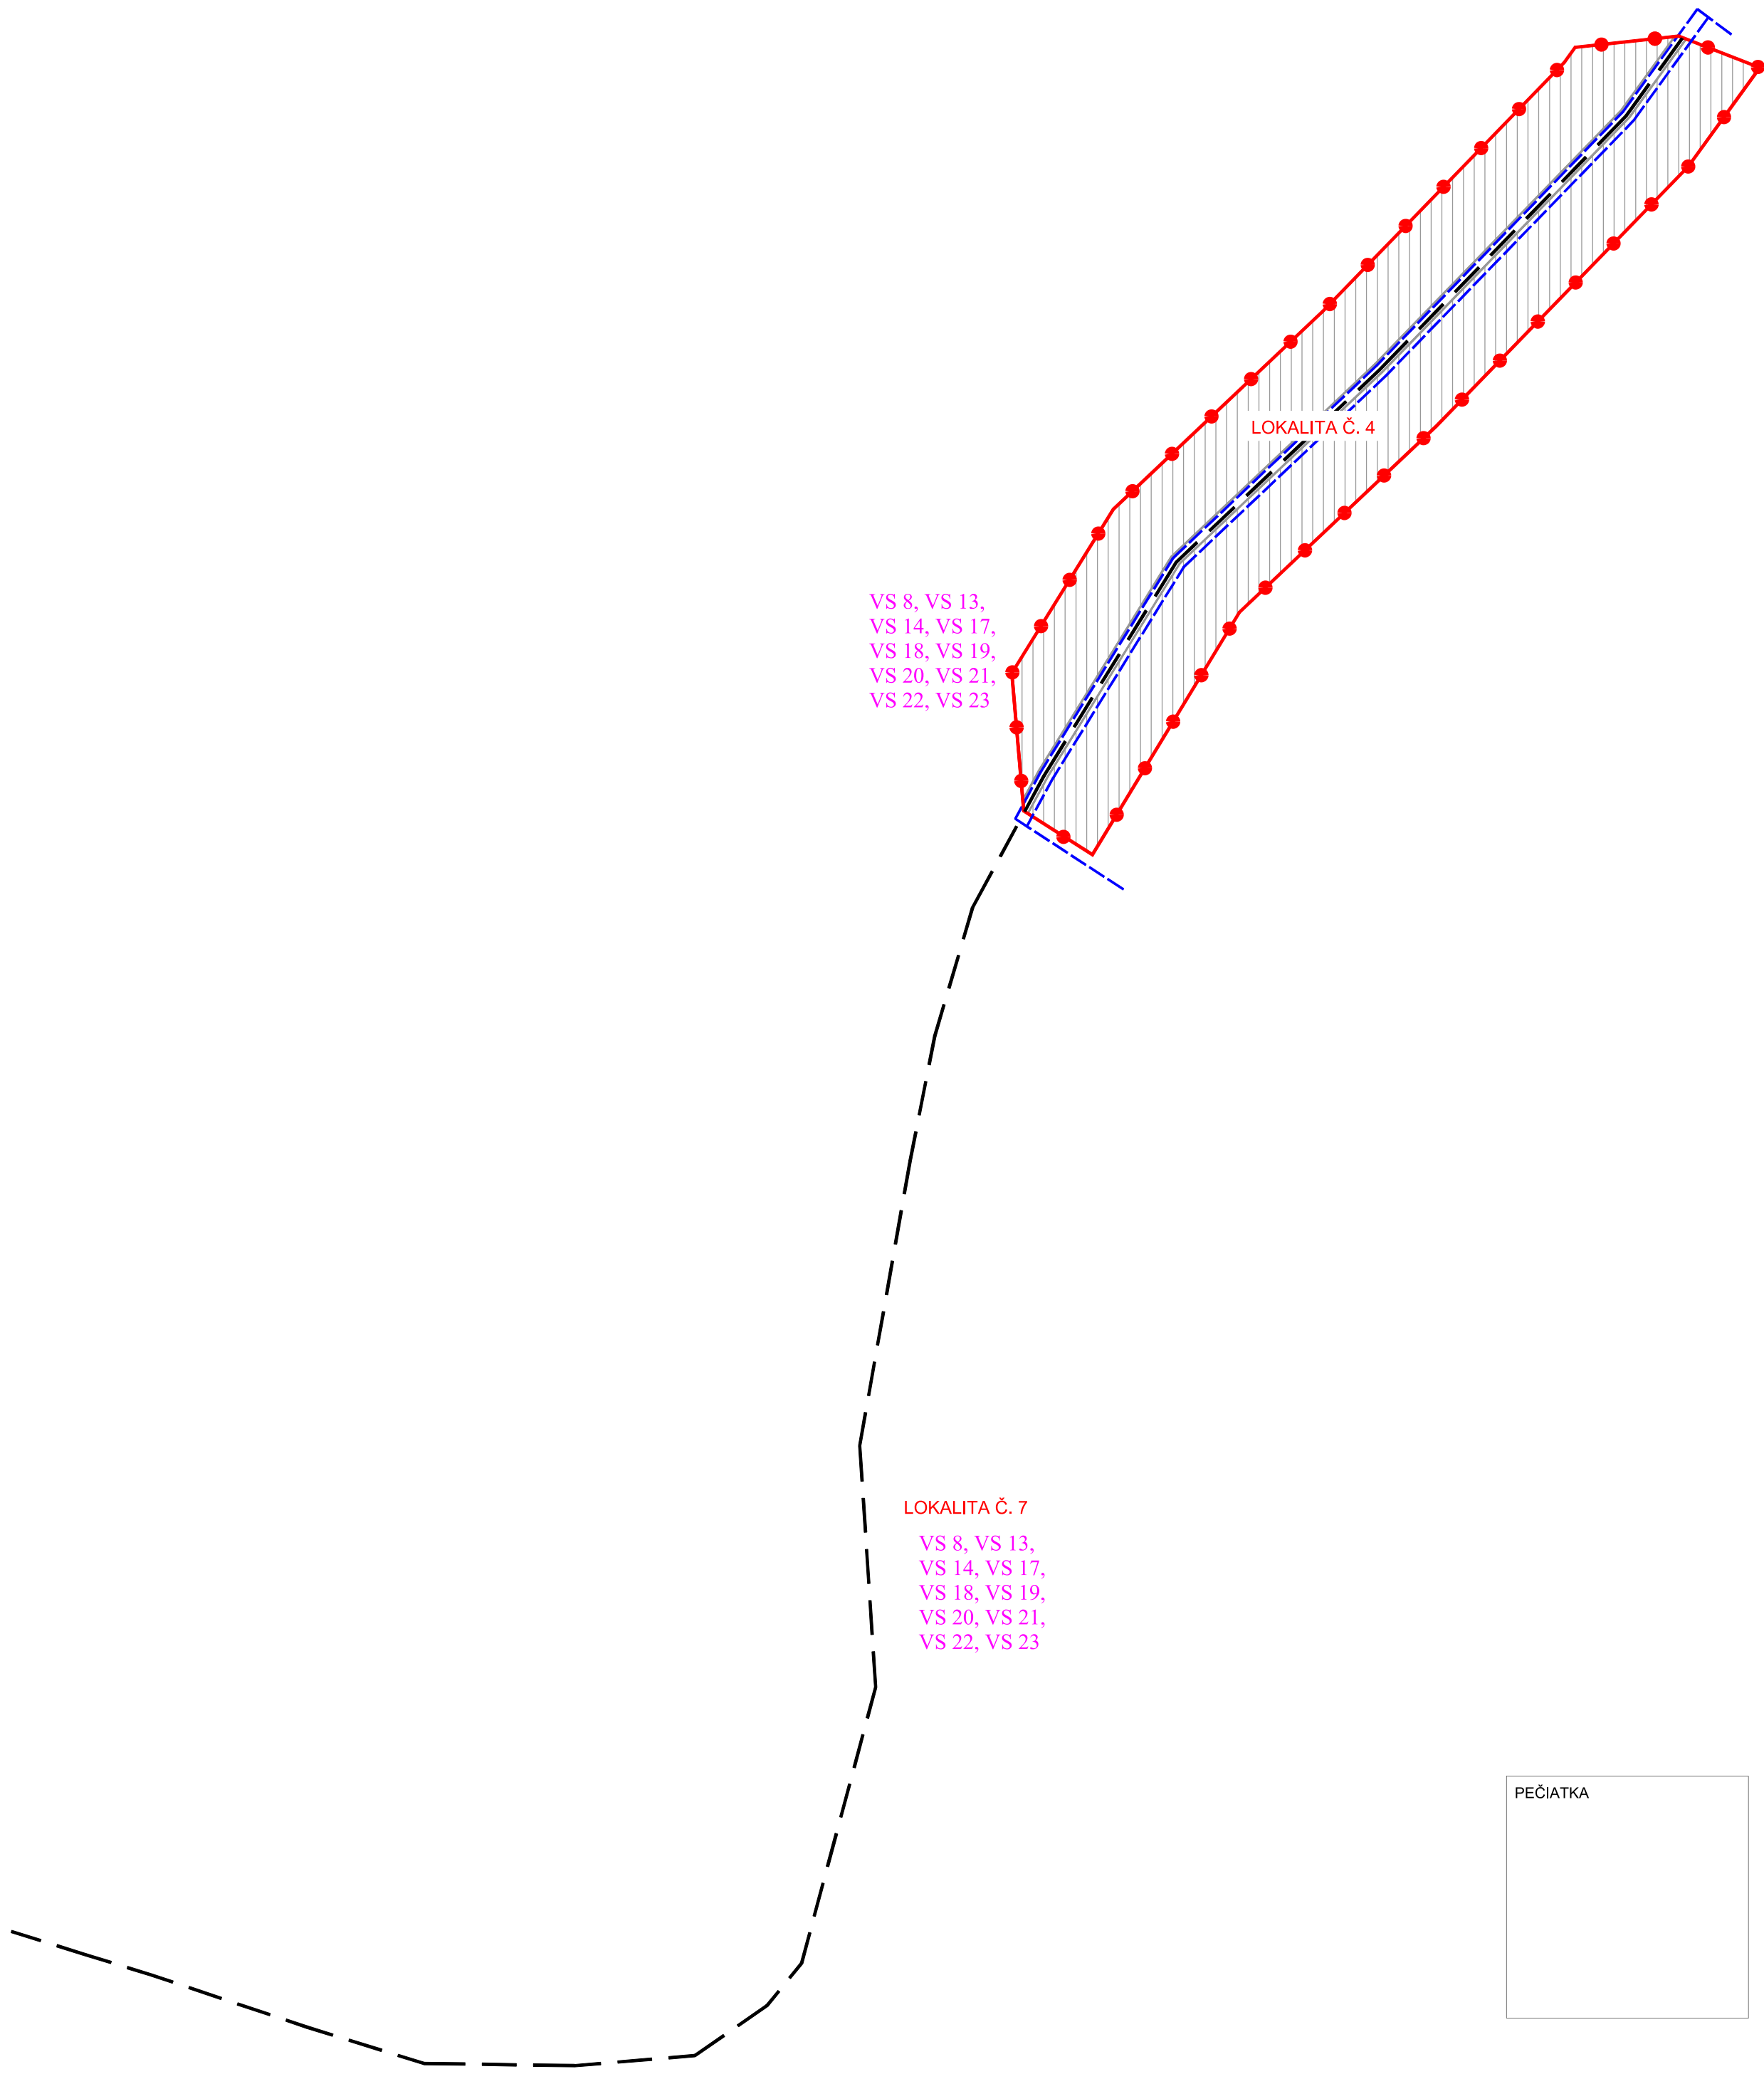

VS 8, VS 13,
VS 14, VS 17,
VS 18, VS 19,
VS 20, VS 21,
VS 22, VS 23

LOKALITA Č. 4

LOKALITA Č. 7

VS 8, VS 13,
VS 14, VS 17,
VS 18, VS 19,
VS 20, VS 21,
VS 22, VS 23

PEČIATKA

Schvaľovacia doložka - Územnoplánovacia dokumentácia:
„Zmeny a doplnky č.3/2025 Územného plánu obce Šarišská Poruba“
Označenie schvaľovacieho orgánu: Obecné zastupiteľstvo Šarišská Poruba
Číslo uznesenia a dátum schválenia: 186/2025 zo dňa 05.11.2025
Oprávnená osoba: Viera Činová starostka obce

LEGENDA:

STAV	NÁVRH	VÝHLAD	
			HRANICA KATASTRÁLNEHO ÚZEMIA
			HRANICA ZASTAVANÉHO ÚZEMIA OBCE
			PLOCHA TECHNICKÉHO VYBAVENIA
			VODNÉ TOKY A PLOCHY
			OCHRANNÉ PÁSMO
			RÝCHLOSTNÁ CESTA
			CESTA I.TRIEDY
			CESTA II.TRIEDY
			MIESTNA A ÚČELOVÁ KOMUNIKÁCIA, MOST
			OCHRANA ZASTAVANÉHO ÚZEMIA PRED POVRCH. VODAMI
			REGULÁCIA VODNÝCH TOKOV
			VODOVOD
			VODOJEM
			SPLAŠKOVÁ KANALIZÁCIA - VÝTLAK
			SPLAŠKOVÁ KANALIZÁCIA
			KANALIZAČNÉ ZARIADENIA

STAV:
1 - OBECNÝ ÚRAD, KULTÚRNY DOM, MATERSKÁ ŠKOLA, POŽIARNA ZBROJNICA, 2 - ZÁKLADNÁ ŠKOLA,
3 - EVANJELICKÝ KOSTOL AV, 4 - DOM NÁDEJE, 5 - POHOSTINSTVO, OBCHOD, 6 - POTRAVINY - MC MARKET, BAR,
7 - STOLÁRSKA DIELŇA, 8 - HOSPODÁRSKY DVOR, 9 - PRIATELA ZVIERAT, 10 - ZVONICA,
11 - ZBERNÝ DVOR ODPADOV, KOMPOSTOVIŠKO

NÁVRH:
1 - MATERSKÁ ŠKOLA, 2 - AMFITEÁTER, 3 - OBECNÝ PARK, 4 - MULTIFUNKČNÉ IHRISKO, 5 - FUTBALOVÉ IHRISKO,
6 - AREÁL ZIMNÝCH ŠPORTOV, 7 - VODNÁ NÁDRŽ PRE UMELÉ ZASNEŽOVANIE, 8 - AREÁL VOJENSKÉHO MÚZEA,
9 - AREÁL SLUŽIEB PRE MOTORISTOV, 10 - PREHRÁDZKA

Zoznam verejnoprospešných stavieb
Stavby verejnej občianskej vybavenosti a sociálnej infraštruktúry
VS 1 Dostavba a rekonštrukcia obecného úradu pre komunitné centrum obce.
VS 2 Stavba obecného parku.
VS 3 Stavba amfiteátra.
VS 4 Dostavba a rekonštrukcia základnej školy.
VS 5 Stavba multifunkčného ihriska.

Stavby verejnej dopravy a verejného technického vybavenia
Stavby dopravy a dopravných zariadení
VS 6 Úprava cesty III/018205 v zastavanej časti obce na kategóriu B3MZ 8,0/50 a mimo zastavanú časť obce na kategóriu C 7,5/60
VS 7 Úpravy jestvujúcich miestnych obslužných komunikácií na kategóriu C3-MO 6,0/30, C3 - MOK 3,75/30
VS 8 Stavby nových miestnych komunikácií v kategórii C3-MO 6,5/30, vrátane chodníkov a zeleného pásu v nových lokalitách rodinných domov.
VS 9 Úprava účelovej komunikácie do areálu hospodárskeho dvora na kategóriu C3-MOK 7,5/40.
VS 10 Stavba jednostranného chodníka pozdĺž cesty III/018205 v zastavanej časti obce.
VS 11 Stavby peších chodníkov pozdĺž jestvujúcich miestnych komunikácií.
VS 12 Stavby verejných parkovísk P 1 - P 5.
VS 13 Stavba obojstrannej krytej zastávky SAD, vrátane nástupištia s nástupnou hranou.
VS 14 Stavby cykloturistického a turistického chodníka.
VS 15 Stavba úseku rýchlostnej cesty R4.

Stavby vodného hospodárstva
VS 16 Stavba vodojemu.
VS 17 Stavby rozšírenia verejného vodovodu.
VS 18 Stavby verejnej gravitačnej splaškovej kanalizácie.

Stavby energetiky a energetických zariadení
VS 19 Stavby nových trafostaníc TS 3 a TS 4 a VN prípojek k nim.
VS 20 Stavby trasy NN vedenia káblových rozvodov v zemi s napojením z jestvujúcich a nových zdrojov elektrickej energie.
VS 21 Stavby verejného osvetlenia v nových obytných a športových lokalitách.
VS 22 Stavby rozšírenia STL plynovodov.

Stavby telekomunikácií
VS 23 Stavby prípojných metalických a optických káblov pre jednotlivé lokality v súbehu s trasami vedení sekundárnej NN siete v obci.

Stavby v oblasti ochrany a tvorby životného prostredia
VS 24 Stavby brehových úprav potoka Ladianka s protipovodňovou ochranou.
VS 25 Stavby regulácii a úprav Porubského potoka a jeho prítokov.
VS 26 Stavby na umiestnenie ochrany pred povrchovými vodami v severovýchodnej zastavanej časti obce.
VS 27 Stavba prehrádzky na Porubskom Potoku



Schvaľovacia doložka:
Označenie schvaľovacieho orgánu: Obecné zastupiteľstvo v Šarišskej Porube
Číslo uznesenia a dátum schválenia: 16. Zozb. dňa 30.6.2011
Číslo VZN obce, ktorým sa vyhlasuje záväzná časť ÚPN obce : 19/2011
Oprávnená osoba: Milan Kaňuch – starostka obce [signature]



ÚZEMNÝ PLÁN OBCE ŠARIŠSKÁ PORUBA

ENVI O s.r.o - Levočská 2, 080 01 Prešov


VÝKRES RIEŠENIA VEREJNÉHO TECHNICKÉHO VYBAVENIA - VODNÉ HOSPODÁRSTVO M = 1 : 2 000

OBSTÁRAVATEL: OBEC ŠARIŠSKÁ PORUBA
HLAVNÝ RIEŠITEĽ: Ing. arch. Ivan Vook AA,
RIEŠITELIA: Ing. arch. Vladimír Nedeľko, Akad.arch.Ing.arch. Jozef Zelem,
Ing. Ivan Bača, Ing. Juraj Marton, Ing. Vasil Vachna, Jozef Andrej

SPRACOVANÉ : 03.2011

v.č.:

4

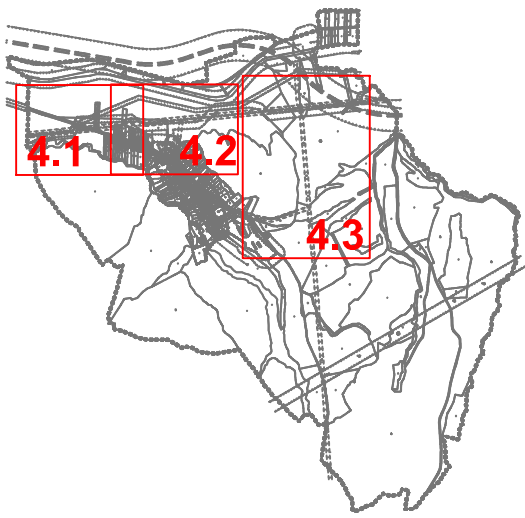

RUŠENIE LÍNIOVÉHO JAVU

Ako aj stavby TS 5 a vyššie a VN prípojok k nim.

PEČIATKA

LOKALITA Č. 1 - LOKALITA Č. 7

OZNAČENIE LOKALITY RIEŠENEJ ZaD č. 3

VS 28 Stavba čistiarne odpadových vôd

Schvaľovacia doložka - Územnoplánovacia dokumentácia:
„Zmeny a doplnky č.3/2025 Územného plánu obce Šarišská Poruba“
Označenie schvaľovacieho orgánu: Obecné zastupiteľstvo Šarišská Poruba
Číslo uznesenia a dátum schválenia: 186/2025 zo dňa 05.11.2025
Oprávnená osoba: Viera Cinová starostka obce

ZMENY A DOPLNKY Č.3 ÚZEMNÉHO PLÁNU OBCE ŠARIŠSKÁ PORUBA

Inštitút územného plánovania a architektúry s. r. o., 03495 Likavka 56

VÝKRES RIEŠENIA VEREJNÉHO TECHNICKÉHO VYBAVENIA VODNÉ HOSPODÁRSTVO -

OBSTARÁVATEĽ: OBEC ŠARIŠSKÁ PORUBA
HLAVNÝ RIEŠITEĽ: Ing. arch. Pavol Šrankota
autorizovaný architekt SKA č. 2436 AA
RIEŠITEĽ: Ing. arch. Pavol Šrankota

FORMÁT A3
M 1: 2000

SPRACOVANÉ: NOVEMBER 2025