
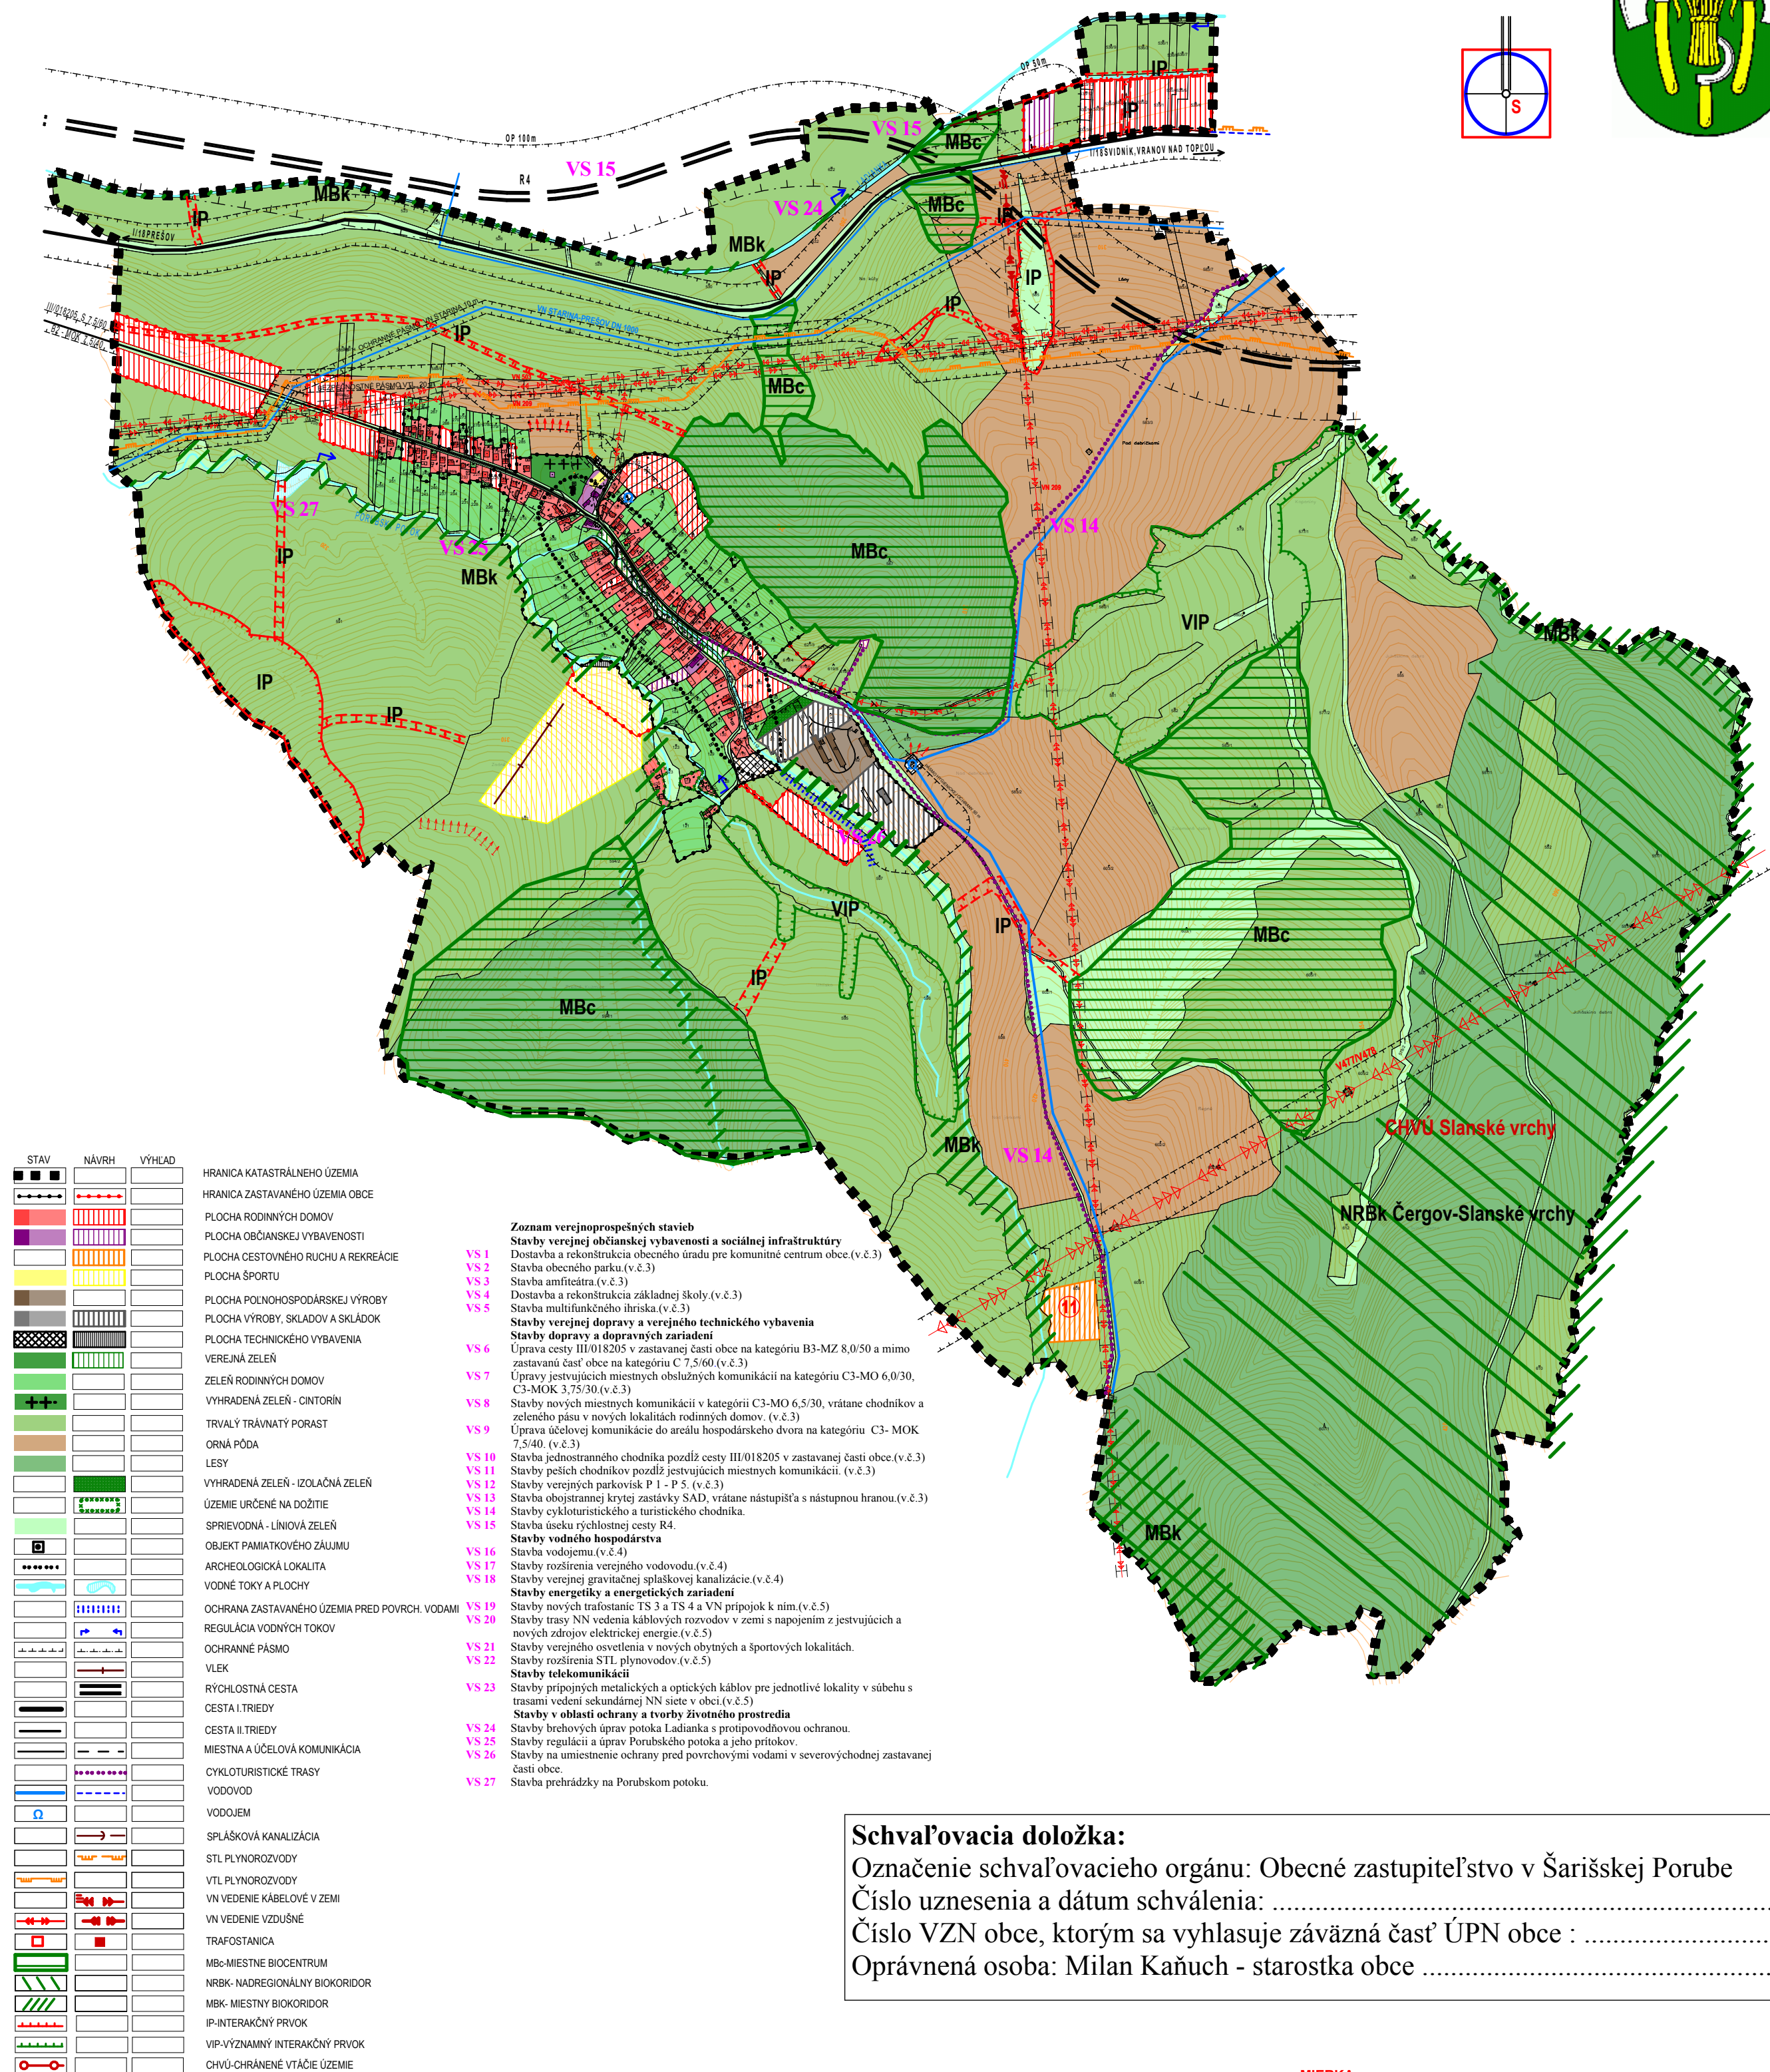


ÚZEMNÝ PLÁN OBCE

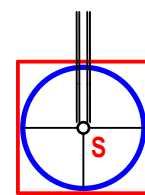

○ **NÁVRH:**
11- CHATOVÁ OBLASŤ NAD JARKAMI

MIERKA

ÚZEMNÝ PLÁN OBCE ŠARIŠSKÁ PORUBA

v.č.:

ENVIO s.r.o. - Levočská 2, 080 01 Prešov

**VÝKRES OCHRANY PŘÍRODY A TVORBY KRAJINY VRÁTANE PRVKŮV ÚZEMNÉHO SYSTÉMU
EKOLOGICKEJ STABILITY**

M 1: 10 000

OBSTARAVATEL: OBEC ŠARIŠSKÁ PORUBA
HLAVNÝ RIEŠITEĽ: Ing. arch. Ivan Vook AA,
RIEŠITELIA: Ing. arch. Vladimír Nedelko, Akad.arch.Ing.arch. Jozef Zelem,
 Ing. Ivan Bača, Ing. Juraj Marton, Ing. Vasiľ Vachna, Jozef Andrej

SPRACOVANÉ : 03.2011

6