



ÚZEMNÝ PLÁN OBCE

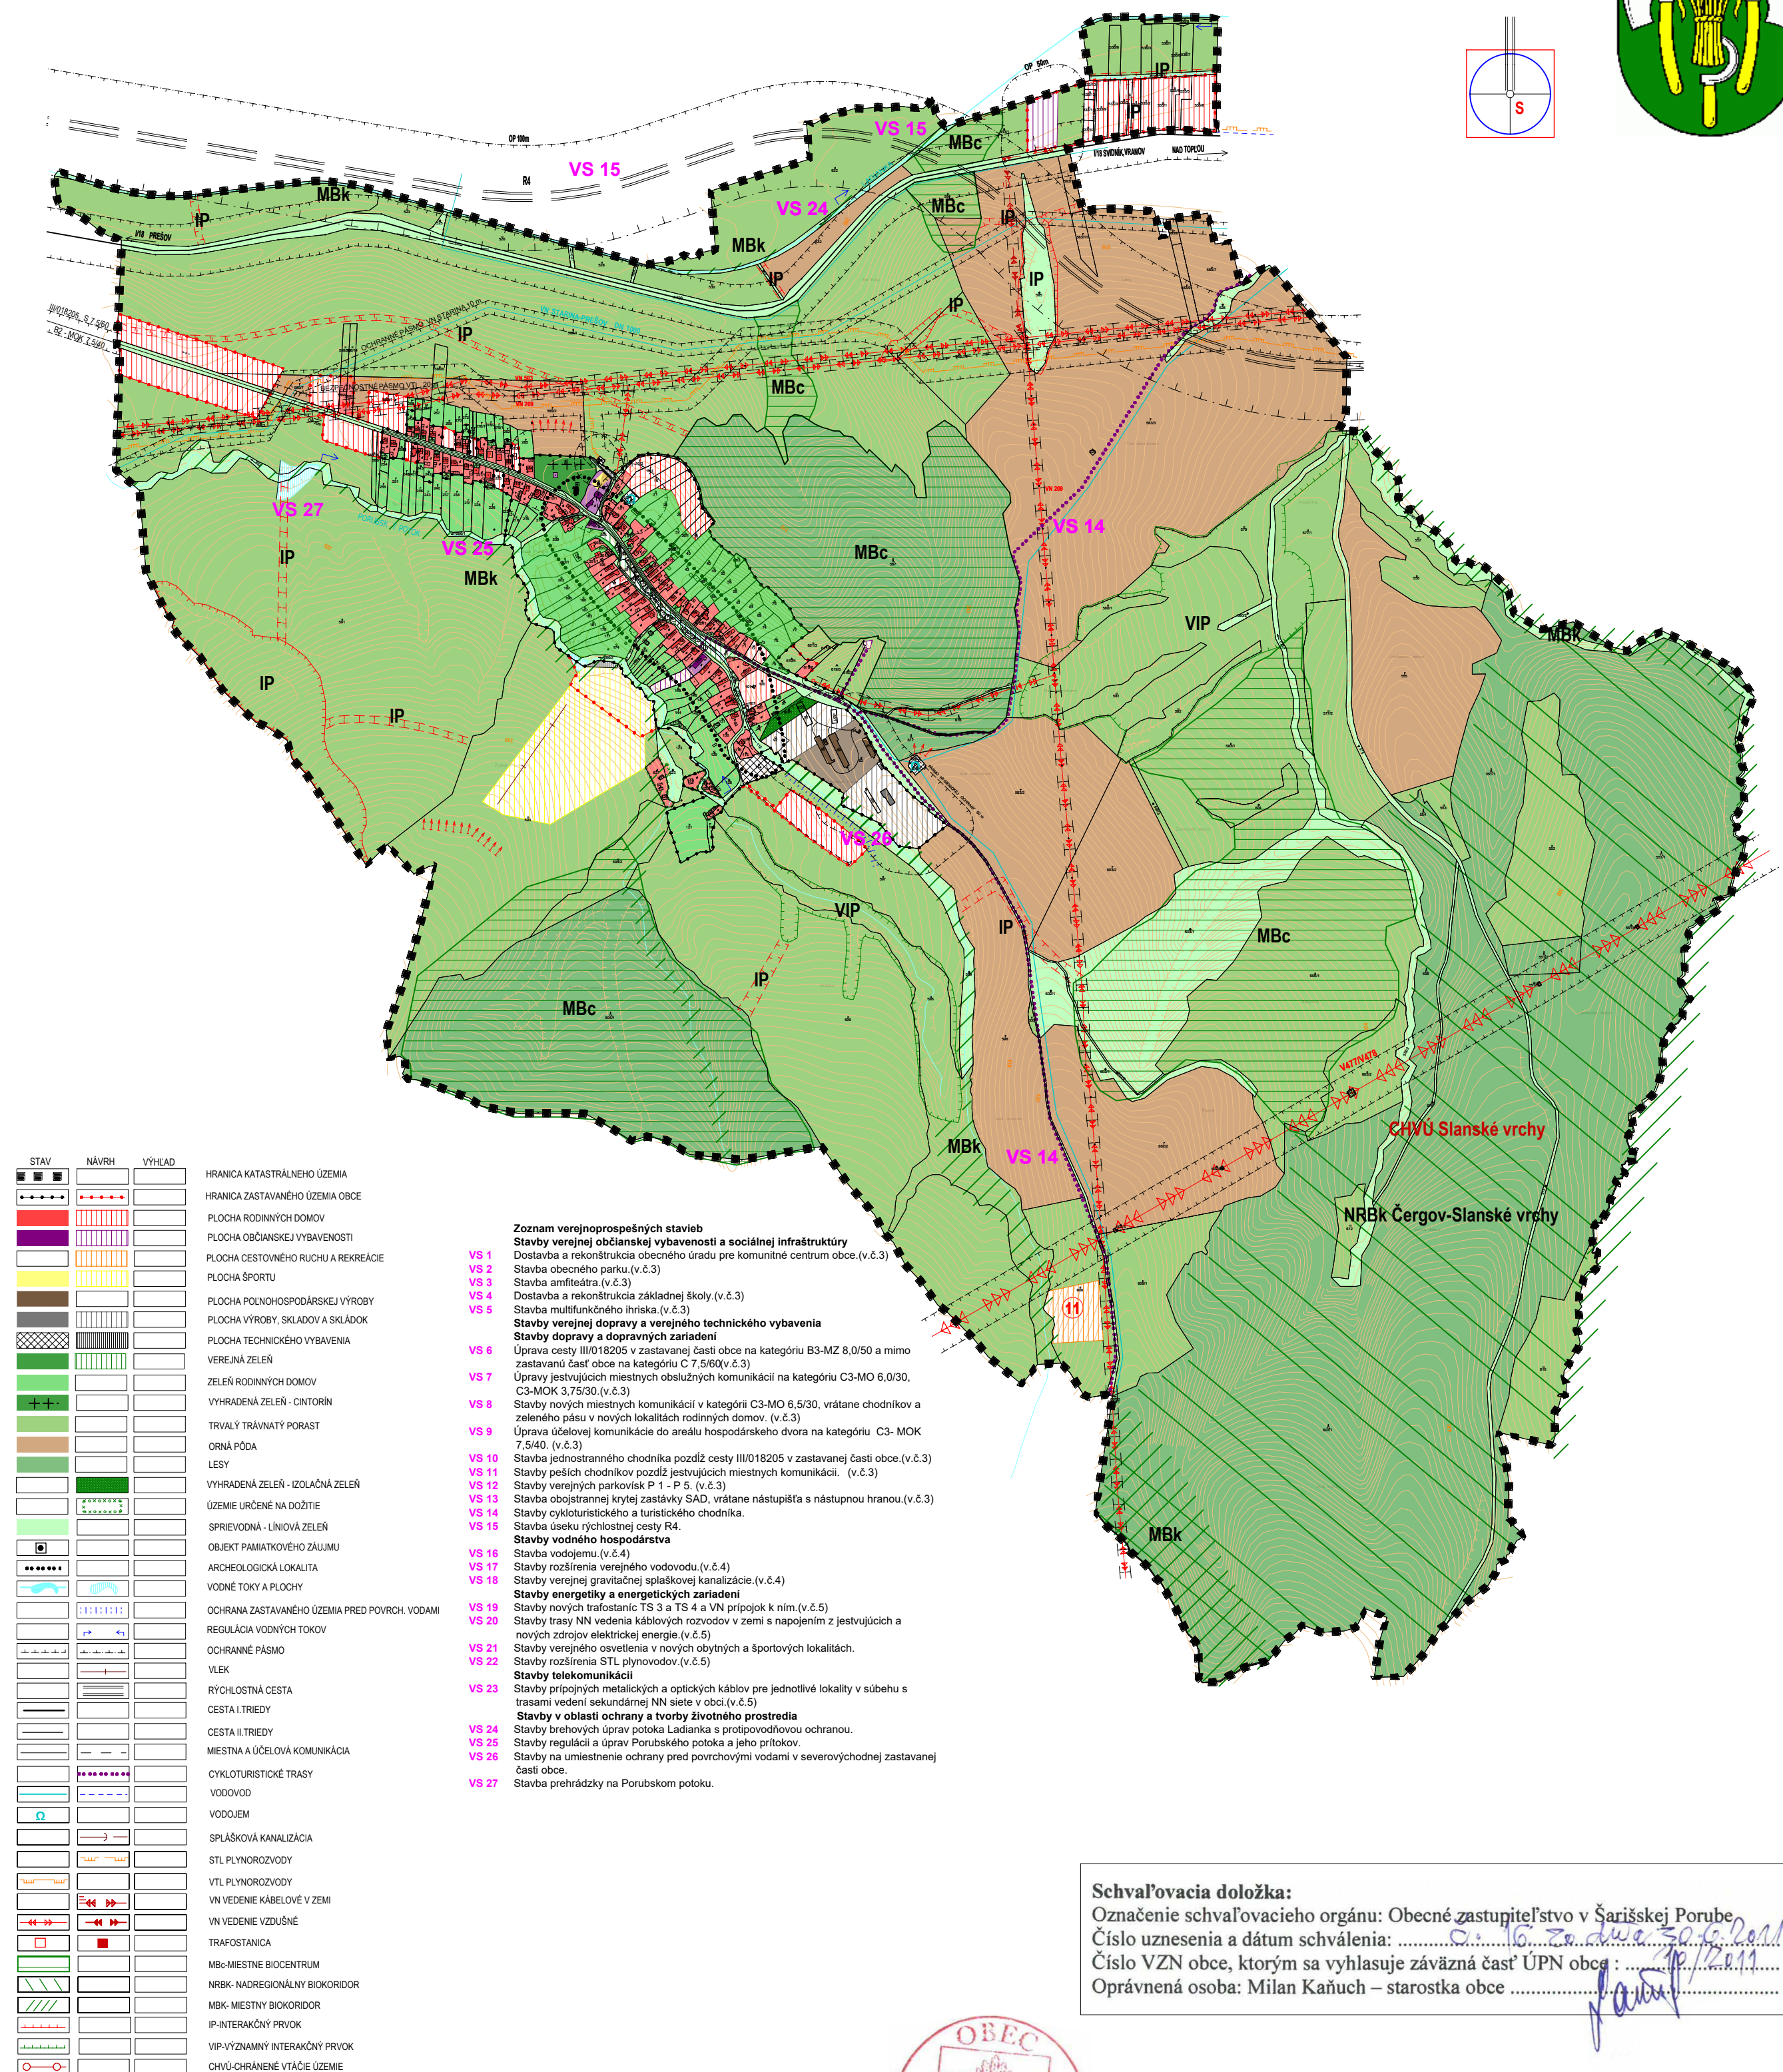

Schvaľovacia doložka:
 Označenie schvaľovacieho orgánu: Obecné zastupiteľstvo v Šarišskej Porube
 Číslo uznesenia a dátum schválenia: 2. 10. 2024
 Číslo VZN obce, ktorým sa vyhlasuje záväzná časť ÚPN obce: 2024/11
 Oprávnená osoba: Milan Kaňuch – starostka obce

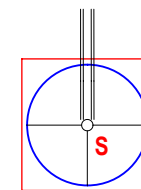

ÚZEMNÝ PLÁN OBCE ŠARIŠSKÁ PORUBA

V.Č.:

6

ENVI O s.r.o. - Levočská 2, 080 01 Prešov

VÝKRES OCHRANY PRÍRODY A TVORBY KRAJINY VRÁTANE PRVKOV ÚZEMNÉHO SYSTÉMU
EKOLOGICKEJ STABILITY

M 1: 10 000



OBSTÁRAVATEĽ: OBEC ŠARIŠSKÁ PORUBA

HLAVNÝ RIEŠITEĽ: Ing. arch. Ivan Vook AA,
RIEŠITELIA: Ing. arch. Vladimír Nedelko, Akad.arch.Ing.arch. Jozef Zelem,
Ing. Ivan Bača, Ing. JuraĽ Marton, Ing. Vasiľ Vachna, Jozef Andrei

SPRACOVANÉ : 03.2011

ŠARIŠSKÁ PORUBA

ÚZEMNÝ PLÁN OBCE ZMENY A DOPLNKY Č. 1

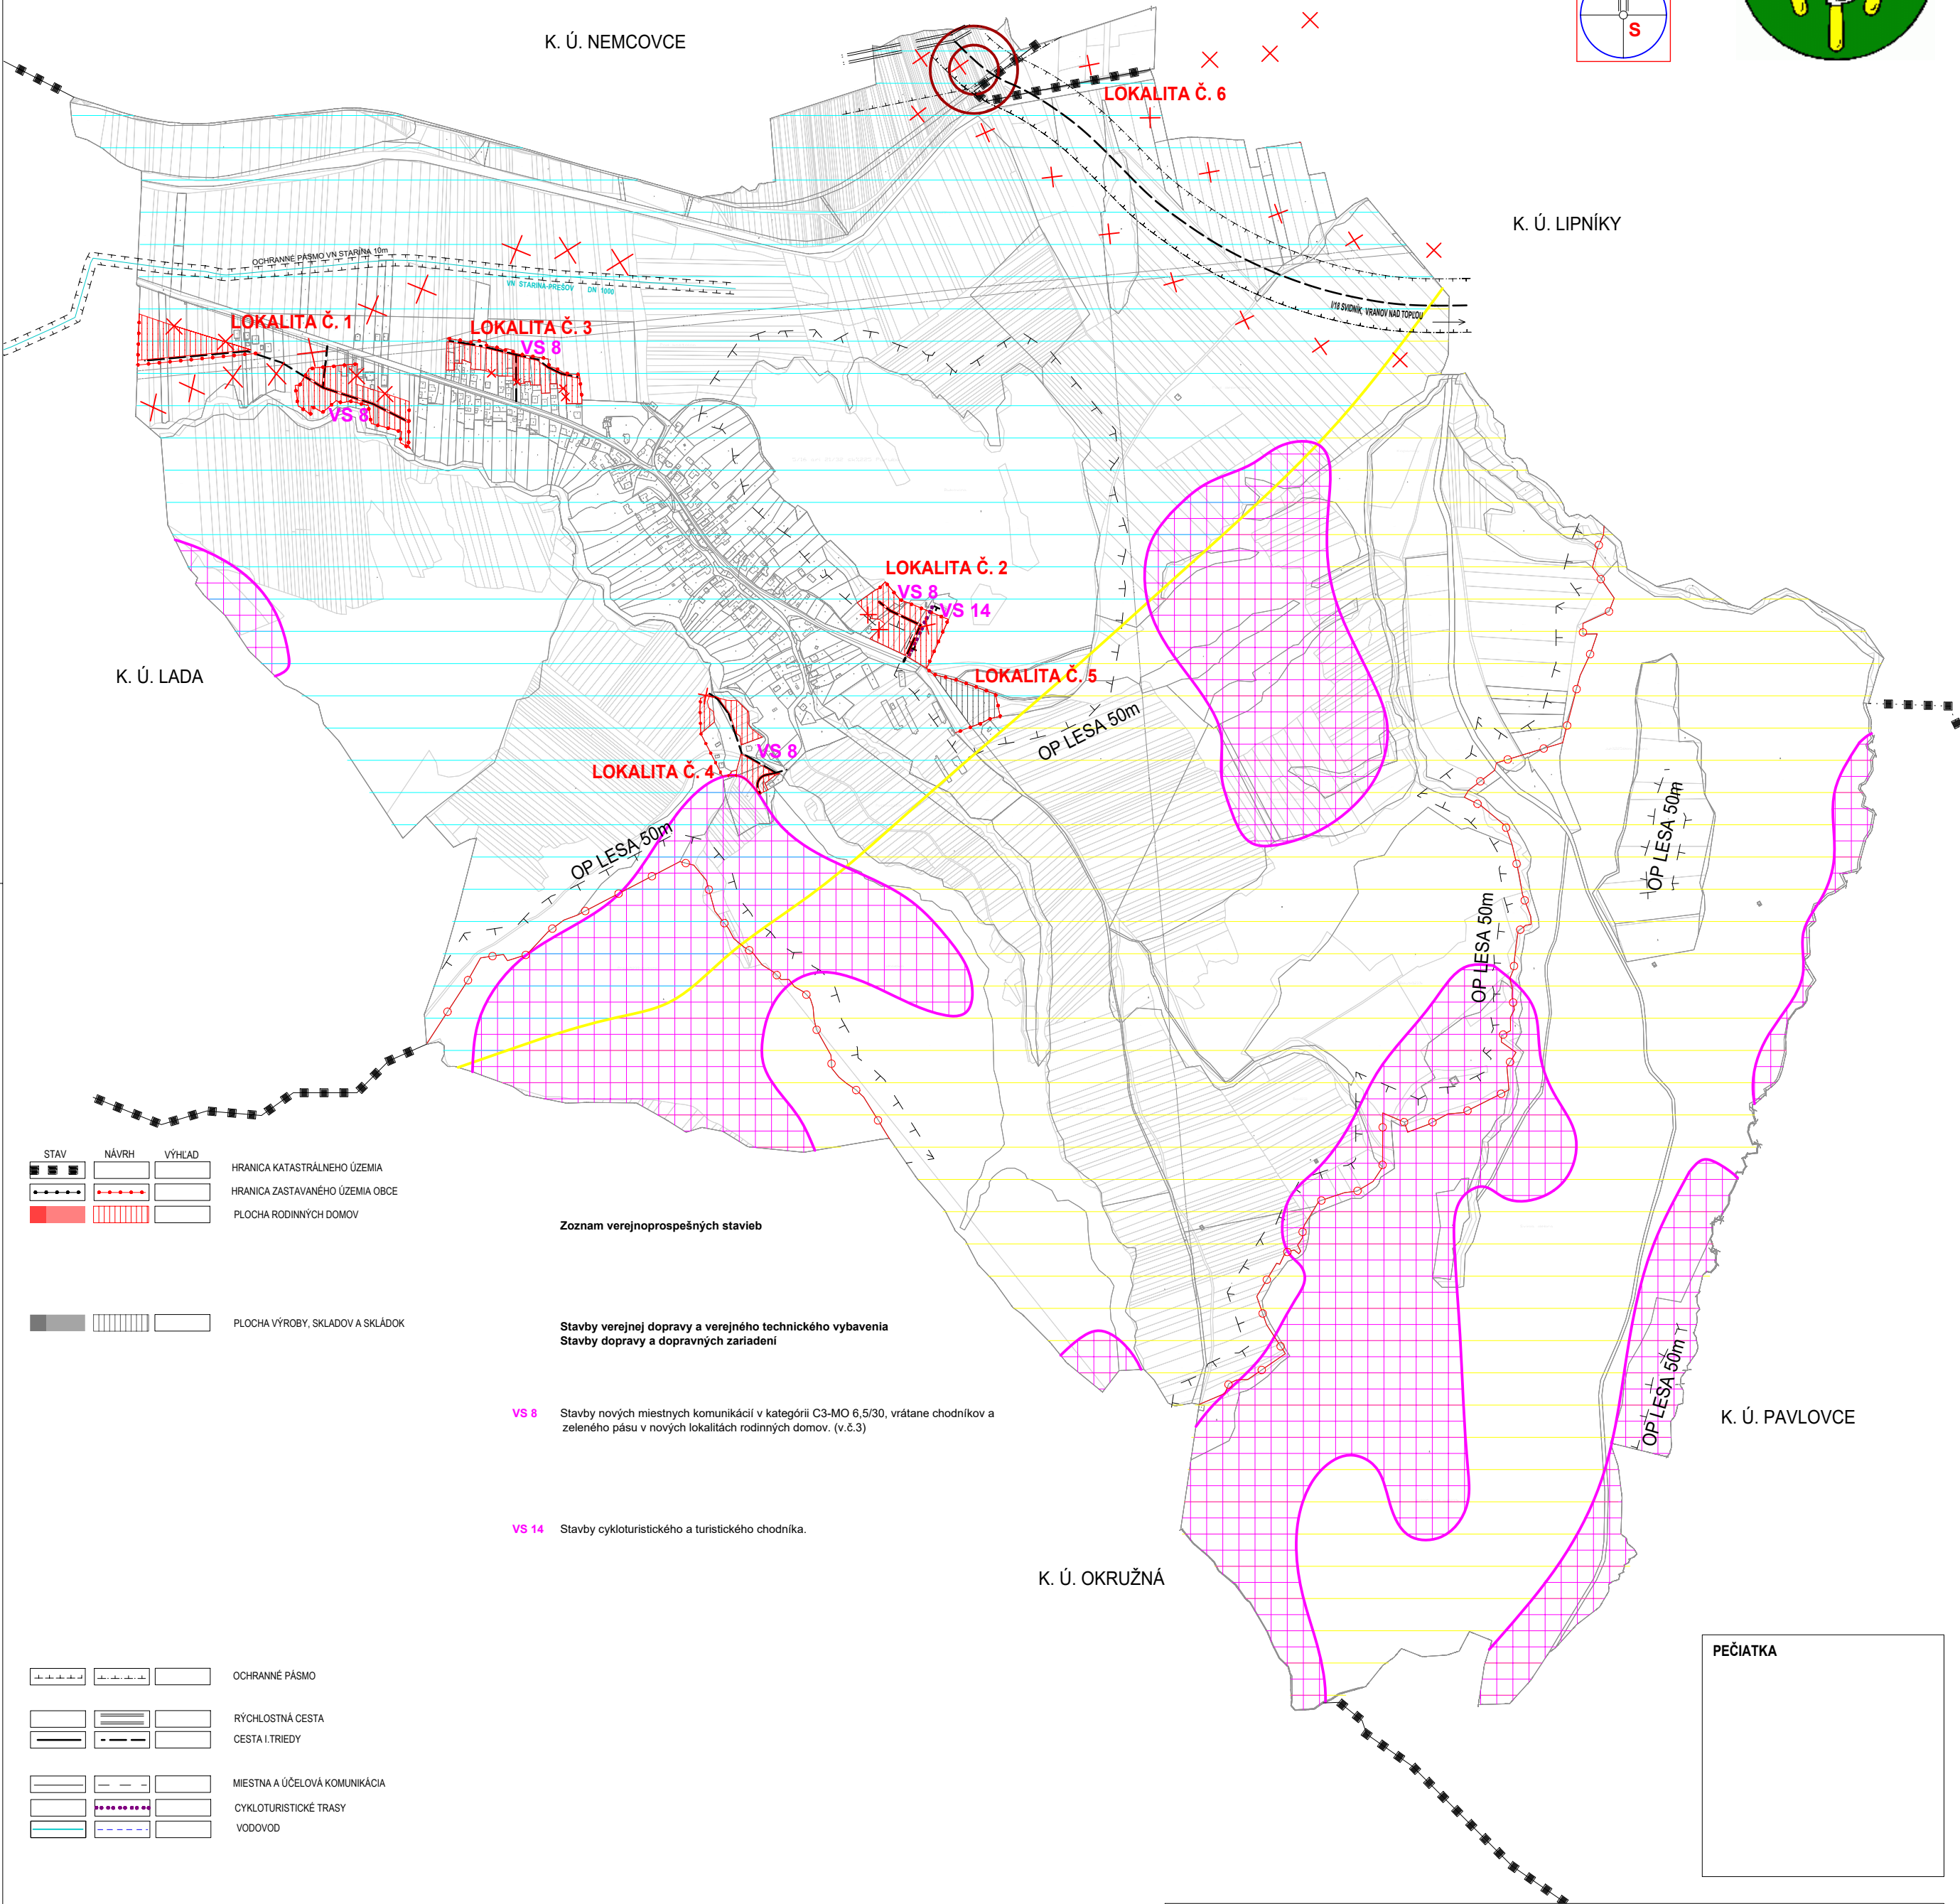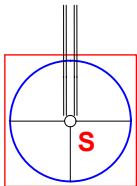

STAV	NÁVRH	VÝHLAD

HRANICA KATASTRÁLNEHO ÚZEMIA
HRANICA ZASTAVANÉHO ÚZEMIA OBCE
PLOCHA RODINNÝCH DOMOV

Zoznam verejnoprospesných stavieb

Stavby verejnej dopravy a verejného technického vybavenia
Stavby dopravy a dopravných zariadení

VS 8 Stavby nových miestnych komunikácií v kategórii C3-MO 6,5/30, vrátane chodníkov a zeleného pásu v nových lokalitách rodinných domov. (v.č.3)

VS 14 Stavby cykloturistickeho a turistického chodníka.

			OCHRANNÉ PÁSMO
			RÝCHLOSTNÁ CESTA
			CESTA I. TRIEDY
			MIESTNA A ÚČELOVÁ KOMUNIKÁCIA
			CYKLOTURISTICKÉ TRASY
			VODOVOD

OCHRANNÉ PÁSMO

RÝCHLOSTNÁ CESTA
CESTA I. TRIEDY

MIESTNA A ÚČELOVÁ KOMUNIKÁCIA
CYKLOTURISTICKÉ TRASY
VODOVOD

			SKCHVU025 - CHRANENÉ VTÁČIE ÚZEMIE SLANSKÉ VRCHY
--	--	--	--

POTENCIÁLNA ZOSUVOVÁ PLOCHA
NÍZKE RADONOVÉ RIZIKO 36,7%
STREDNÉ RADONOVÉ RIZIKO 63,0%
RÚŠENIE LÍNIOVÉHO JAVU
UKONČENIE RÚŠENÉHO LÍNIOVÉHO JAVU
MIMOÚROVNŔOVÁ RÝCHLOSTNÁ KRÍŽOVATKA
KATASTER KN-C
KATASTER KN-E
OZNAČENIE LOKALITY RIEŠENEJ ZaD Č.1

LOKALITA Č. 1 - Č. 6

Schvaľovacia doložka:
Označenie schvaľovacieho orgánu: Obecné zastupiteľstvo v Šarišskej Porube
Číslo uznesenia a dátum schválenia:
Číslo VZN obce, ktorým sa vyhlasuje záväzná časť ÚPN obce:
Oprávnená osoba: Ján Hudák - starosta obce



ZMENY A DOPLNKY Č. 1 ÚZEMNÉHO PLÁNU OBCE ŠARIŠSKÁ PORUBA

M Projekt plus

Sládkovičova 9/A, 080 01 Prešov

VÝKRES OCHRANY PRÍRODY A TVORBY KRAJINY
VRÁTANE PRVKOV ÚZEMNÉHO SYSTÉMU EKOLOGICKEJ STABILITY - NÁLOŽKA

M 1: 10 000

OBSTARÁVATEL: **OBEC ŠARIŠSKÁ PORUBA**
HLAVNÝ RIEŠITEĽ: Ing. arch. Mária Čutková
autorizovaný architekt SKA č. aut. osv.: 0377 AA
RIEŠITELIA: Ing. arch. Marián Čutka, Ing. arch. Anna Šmeringiová

SPRACOVANÉ: MÁJ 2021

v.č.:

6