ŠARIŠSKÁ PORUBA ÚZEMNÝ PLÁN OBCE

SCHÉMA ZÁVÄZNÝCH ČASTÍ RIEŠENIA A VEREJNOPROSPEŠNÝCH STAVIEB

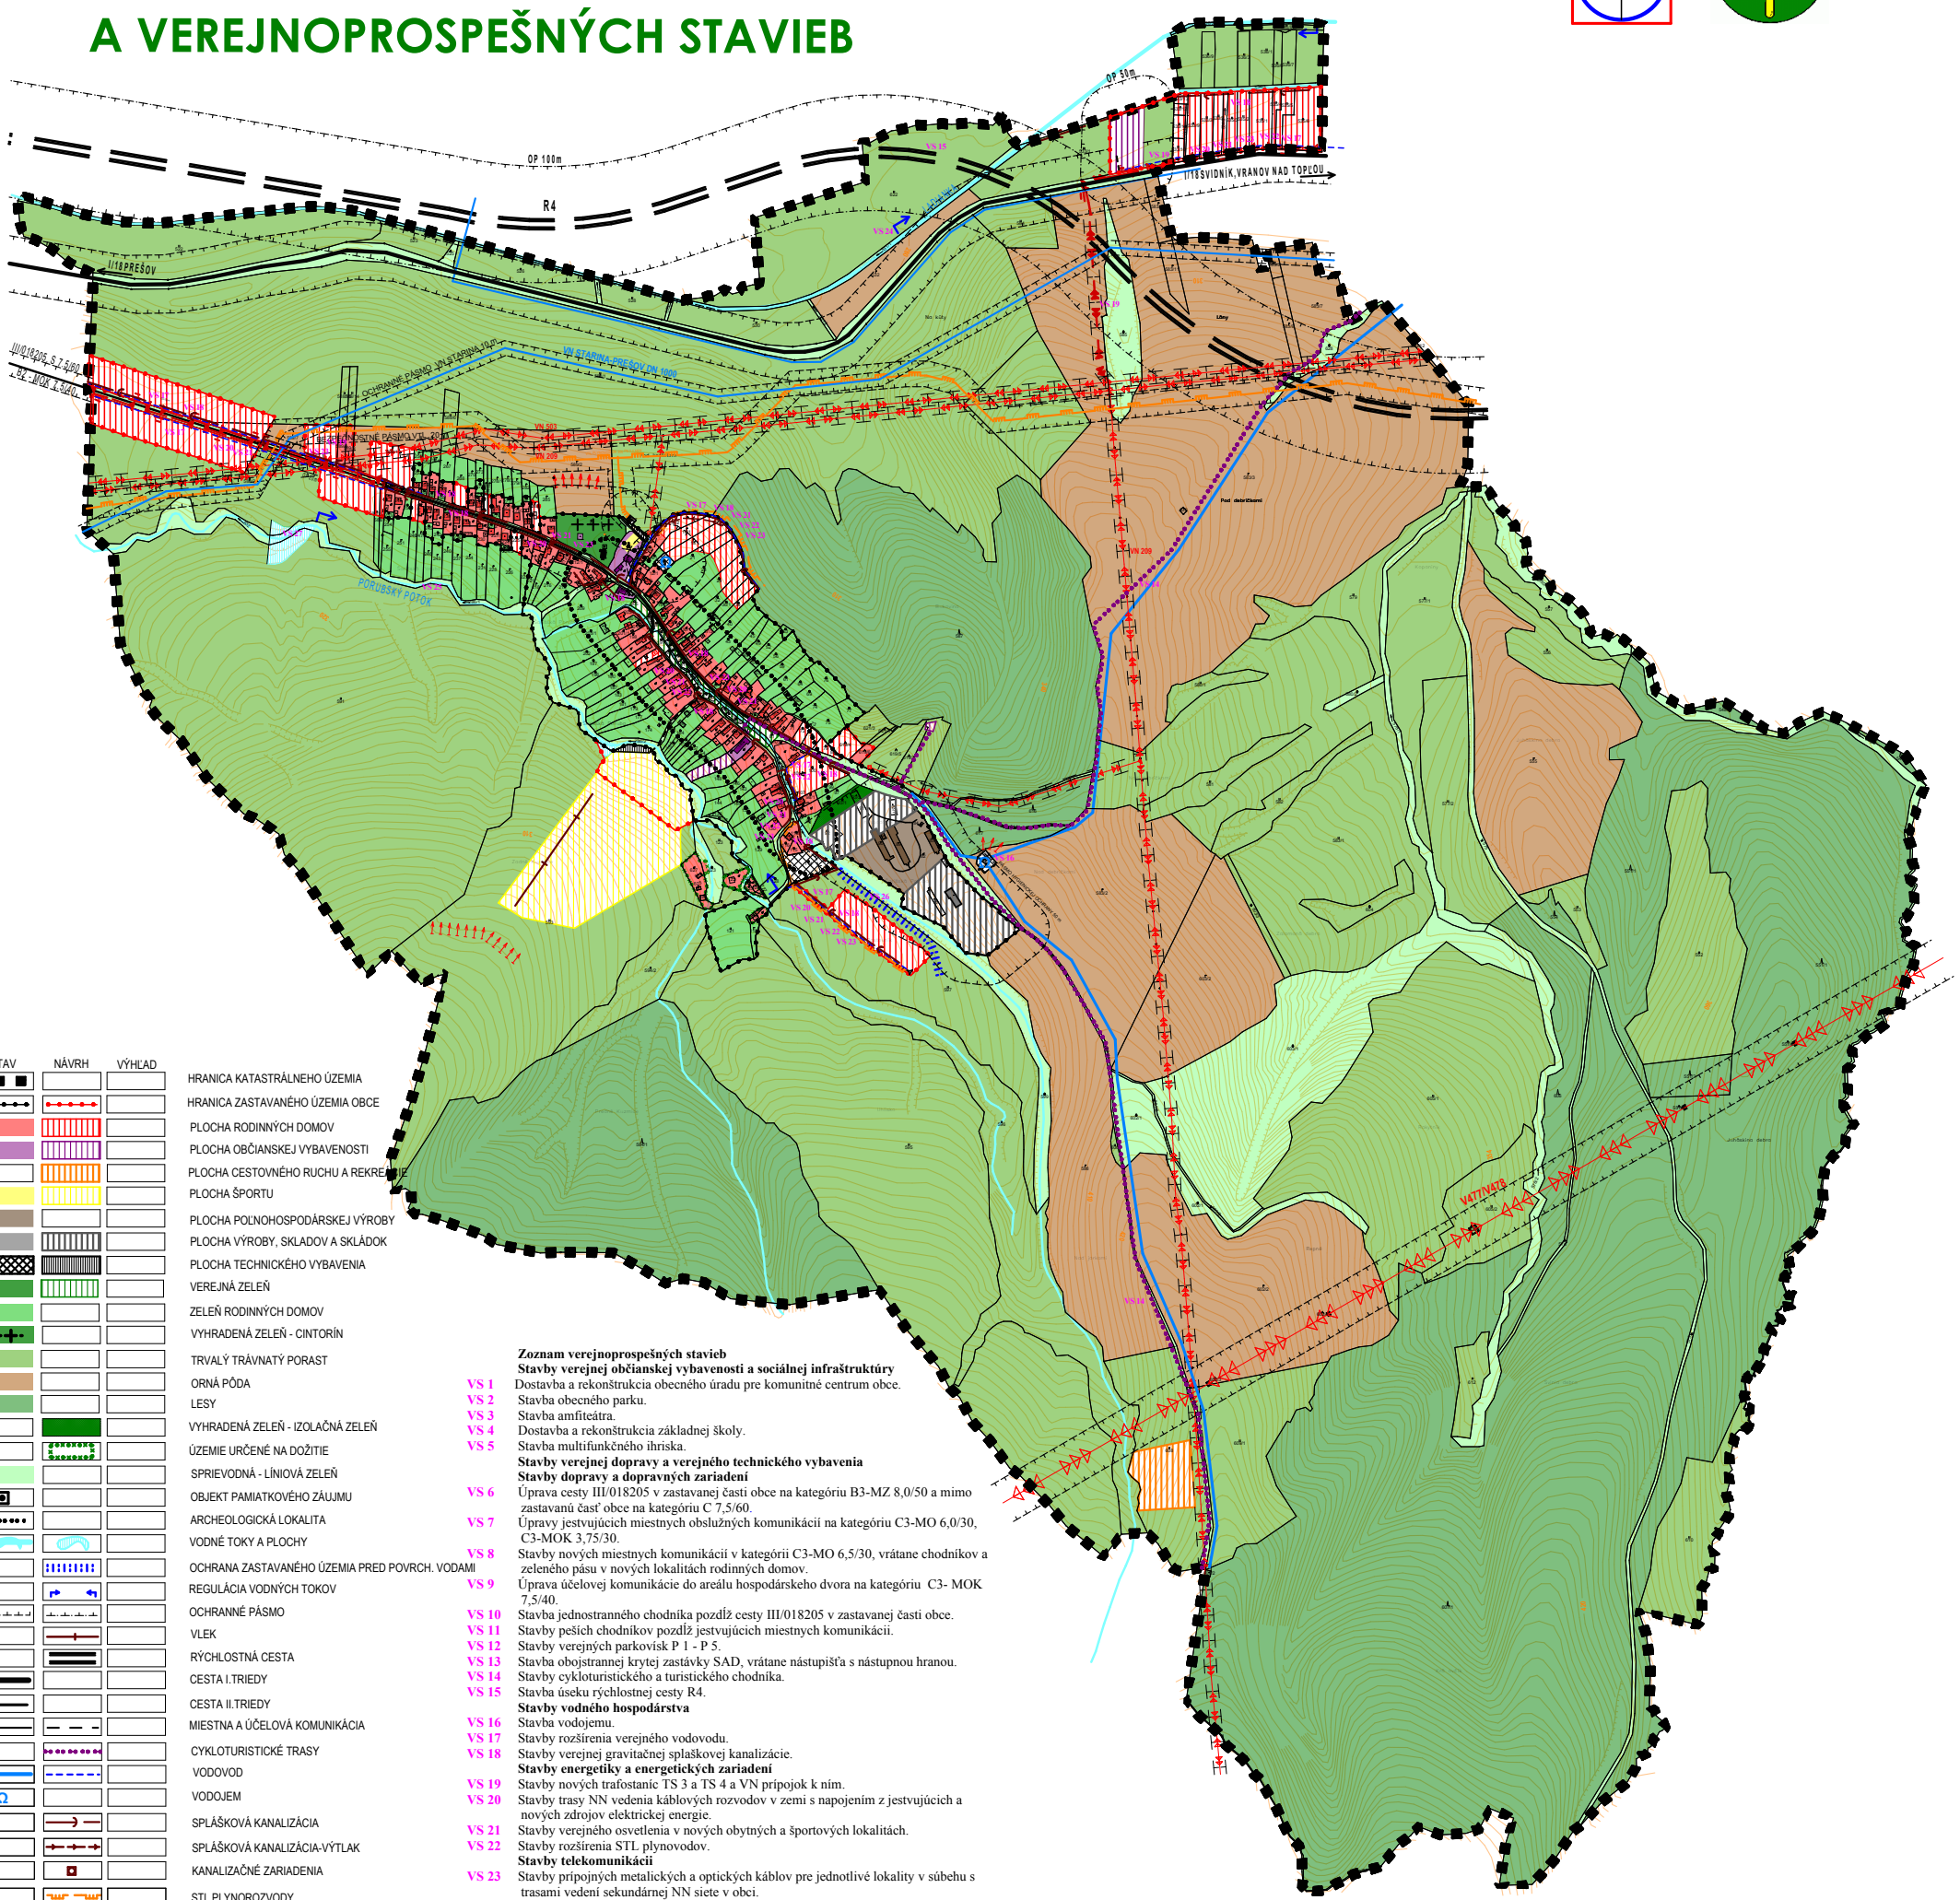

STAV	NÁVRH	VÝHĽAD	
			HRANICA KATASTRÁLNEHO ÚZEMIA
			HRANICA ZASTAVANÉHO ÚZEMIA OBCE
			PLOCHA RODINNÝCH DOMOV
			PLOCHA OBČIANSKEJ VYBAVENOSTI
			PLOCHA CESTOVNÉHO RUCHU A REKREÁCIE
			PLOCHA ŠPORTU
			PLOCHA POĽNOHOSPODÁRSKEJ VÝROBY
			PLOCHA VÝROBY, SKLADOV A SKLÁDOK
			PLOCHA TECHNICKÉHO VYBAVENIA
			VEREJNÁ ZELEŇ
			ZELEŇ RODINNÝCH DOMOV
			VYHRADENÁ ZELEŇ - CINTORÍN
			TRVALÝ TRÁVNATÝ PORAST
			ORNÁ PÔDA
			LESY
			VYHRADENÁ ZELEŇ - IZOLAČNÁ ZELEŇ
			ÚZEMIE URČENÉ NA DOŽITIE
			SPRIEVODNÁ - LÍNIOVÁ ZELEŇ
			OBJEKT PAMIATKOVÉHO ZÁUJMU
			ARCHEOLOGICKÁ LOKALITA
			VODNÉ TOKY A PLOCHY
			OCHRANA ZASTAVANÉHO ÚZEMIA PRED POVRCH. VODAMI
			REGULÁCIA VODNÝCH TOKOV
			OCHRANNÉ PÁSMO
			VLEK
			RÝCHLOSTNÁ CESTA
			CESTA I.TRIEDY
			CESTA II.TRIEDY
			MIESTNA A ÚČELOVÁ KOMUNIKÁCIA
			CYKLOTURISTICKÉ TRASY
			VODOVOD
			VODOJEM
			SPLÁŠKOVÁ KANALIZÁCIA
			SPLÁŠKOVÁ KANALIZÁCIA-VÝTLAK
			KANALIZAČNÉ ZARIADENIA
			STL PLYNOROZVODY
			VTL PLYNOROZVODY
			NN VEDENIE KÁBELOVÉ V ZEMI
			VN VEDENIE KÁBELOVÉ V ZEMI
			VN VEDENIE VZDUŠNÉ
			TRAFOSTANICA

Zoznam verejnoprospešných stavieb

Stavby verejnej občianskej vybavenosti a sociálnej infraštruktúry

VS 1 Dostavba a rekonštrukcia obecného úradu pre komunitné centrum obce.
VS 2 Stavba obecného parku.
VS 3 Stavba amfiteátra.
VS 4 Dostavba a rekonštrukcia základnej školy.
VS 5 Stavba multifunkčného ihriska.

Stavby verejnej dopravy a verejného technického vybavenia

Stavby dopravy a dopravných zariadení

VS 6 Úprava cesty III/018205 v zastavanej časti obce na kategóriu B3-MZ 8,0/50 a mimo zastavanú časť obce na kategóriu C 7,5/60.
VS 7 Úpravy jestvujúcich miestnych obslužných komunikácií na kategóriu C3-MO 6,0/30, C3-MOK 3,75/30.
VS 8 Stavby nových miestnych komunikácií v kategórii C3-MO 6,5/30, vrátane chodníkov a zeleného pásu v nových lokalitách rodinných domov.
VS 9 Úprava účelovej komunikácie do areálu hospodárskeho dvora na kategóriu C3- MOK 7,5/40.
VS 10 Stavba jednostranného chodníka pozdĺž cesty III/018205 v zastavanej časti obce.
VS 11 Stavby peších chodníkov pozdĺž jestvujúcich miestnych komunikácií.
VS 12 Stavby verejných parkovísk P 1 - P 5.
VS 13 Stavba obojstrannej krytej zastávky SAD, vrátane nástupišťa s nástupnou hranou.
VS 14 Stavby cykloturistického a turistického chodníka.
VS 15 Stavba úseku rýchlostnej cesty R4.

Stavby vodného hospodárstva

VS 16 Stavba vodojemu.
VS 17 Stavby rozšírenia verejného vodovodu.
VS 18 Stavby verejnej gravitačnej splaškovej kanalizácie.

Stavby energetiky a energetických zariadení

VS 19 Stavby nových trafostanic TS 3 a TS 4 a VN prípojok k ním.
VS 20 Stavby trasy NN vedenia káblových rozvodov v zemi s napojením z jestvujúcich a nových zdrojov elektrickej energie.
VS 21 Stavby verejného osvetlenia v nových obytných a športových lokalitách.
VS 22 Stavby rozšírenia STL plynovodov.

Stavby telekomunikácií

VS 23 Stavby prípojných metalických a optických káblov pre jednotlivé lokality v súbehu s trasami vedení sekundárnej NN siete v obci.

Stavby v oblasti ochrany a tvorby životného prostredia

VS 24 Stavby brehových úprav potoka Ladianka s protipovodňovou ochranou.
VS 25 Stavby regulácii a úprav Porubského potoka a jeho prítokov.
VS 26 Stavby na umiestnenie ochrany pred povrchovými vodami v severovýchodnej zastavanej časti obce.
VS 27 Stavba prehrádzky na Porubskom potoku.