
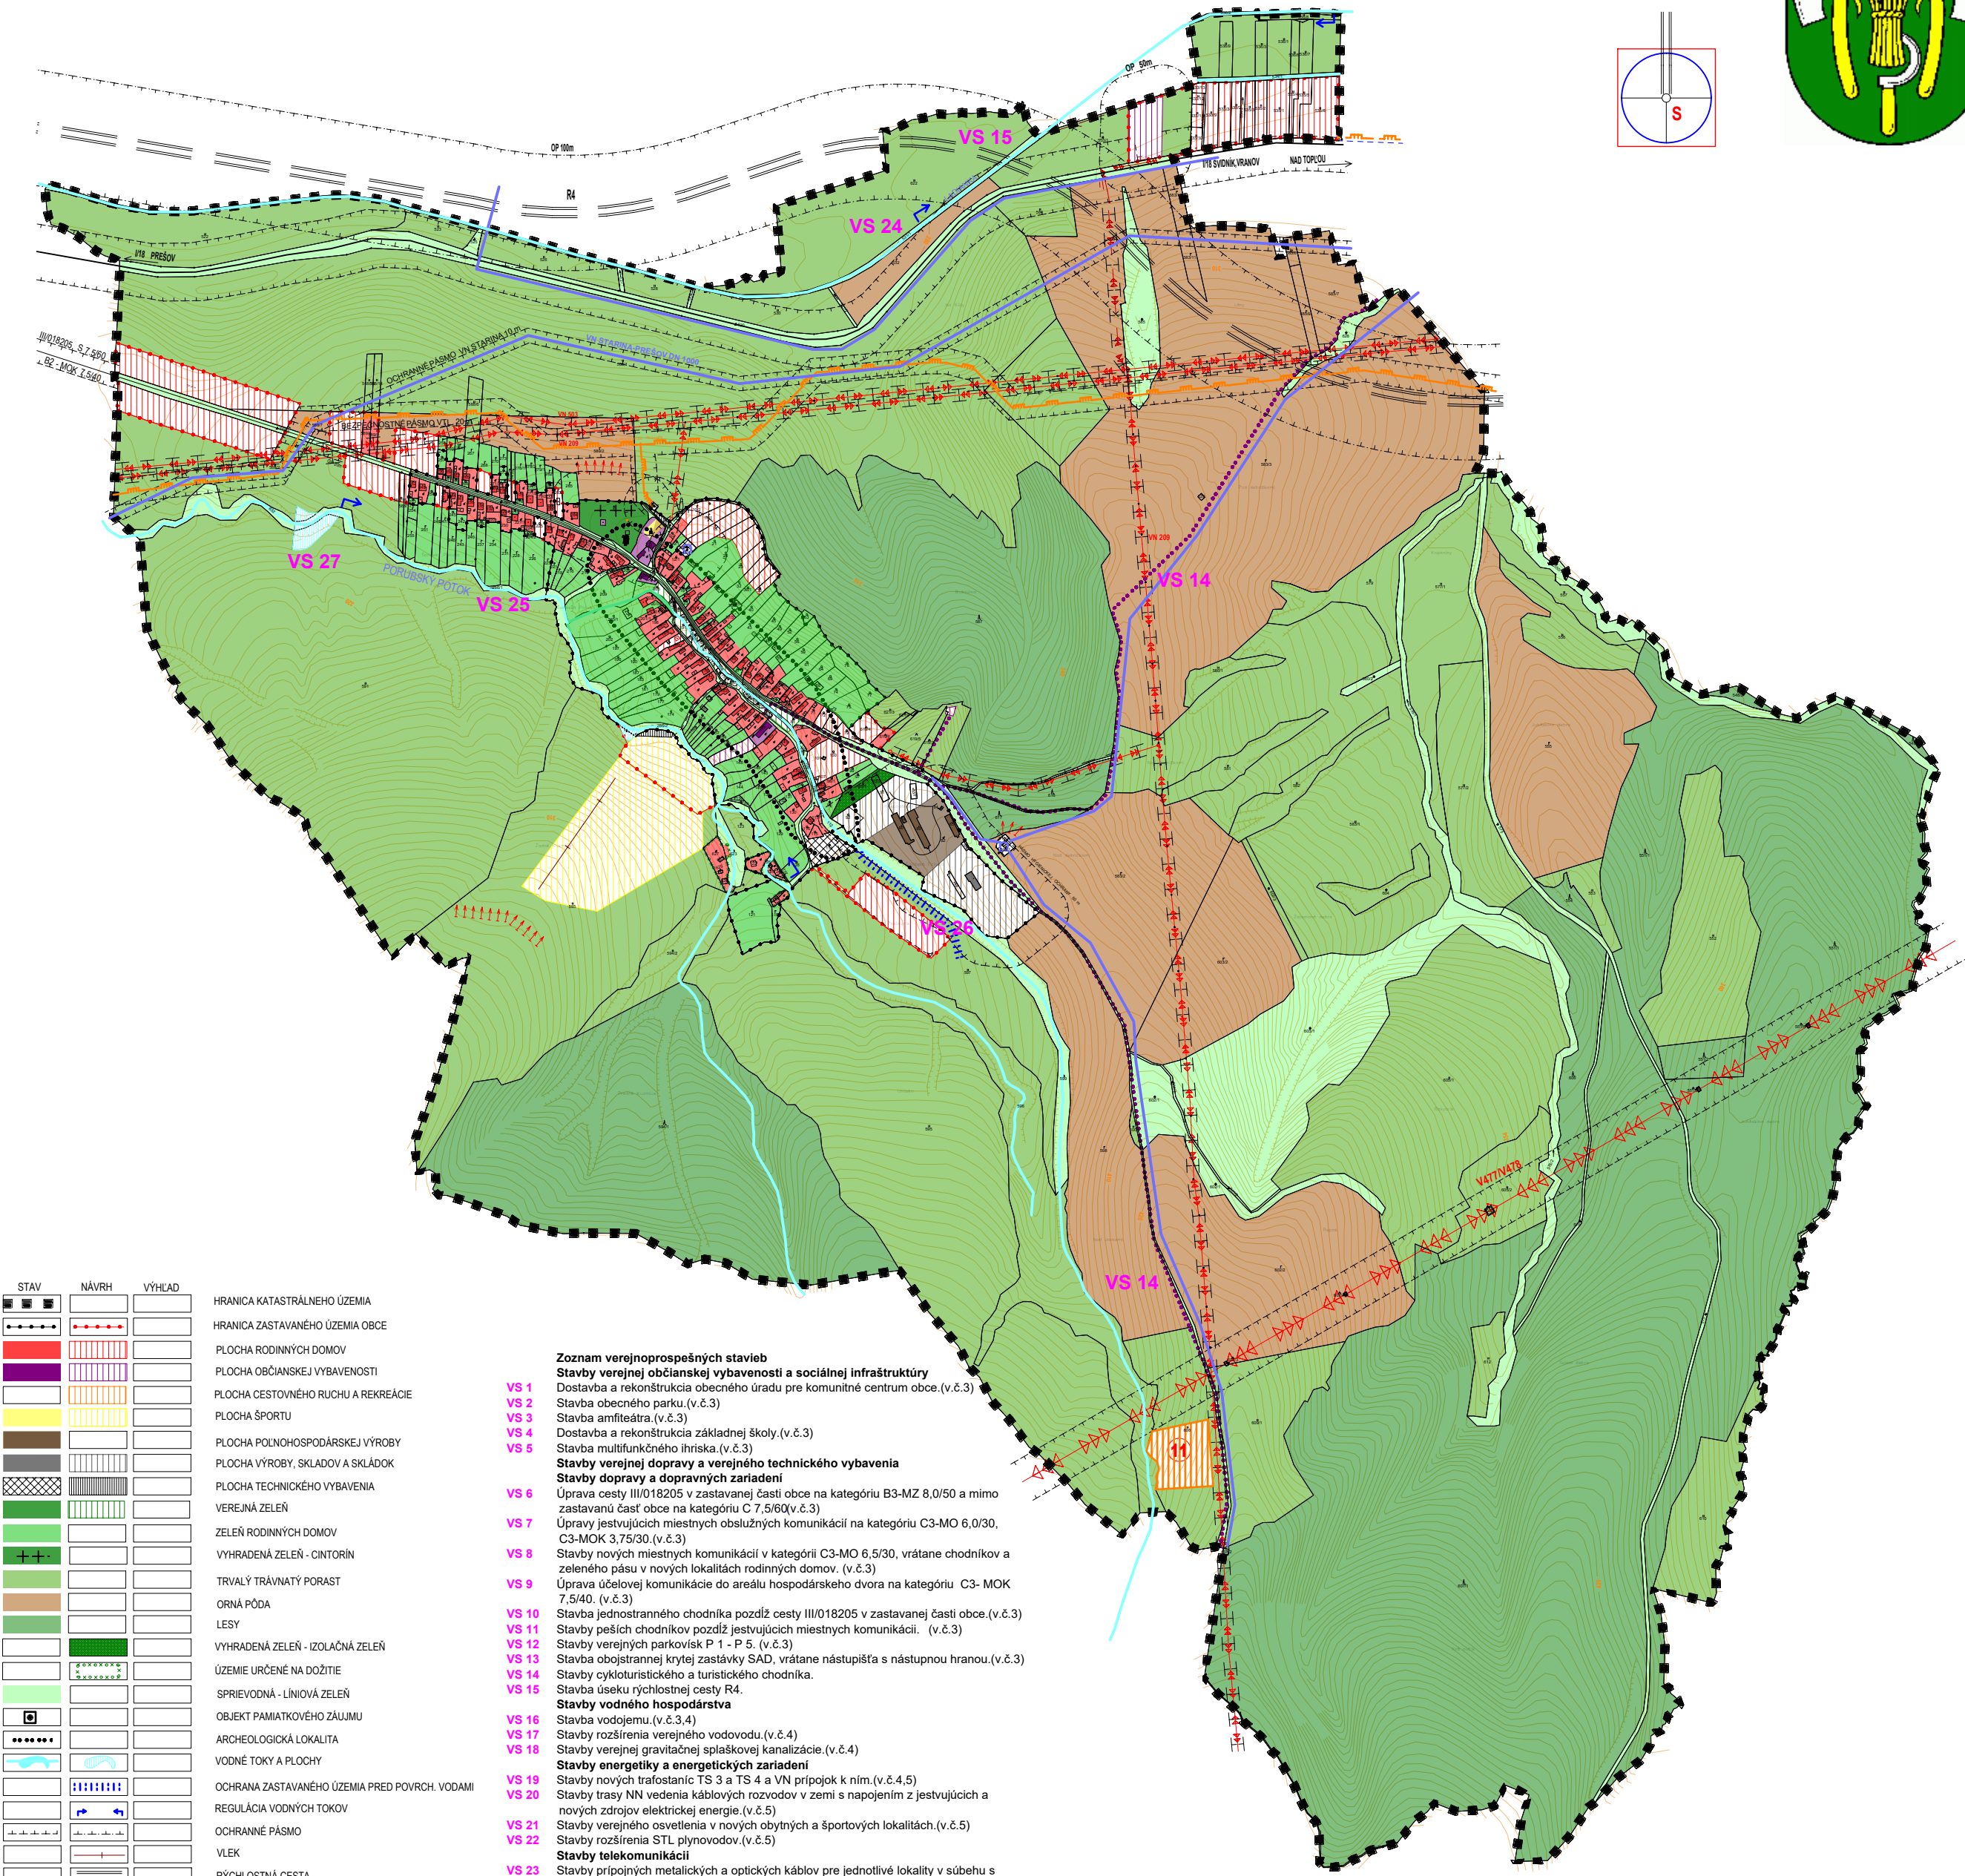


ŠARIŠSKÁ PORUBA

ÚZEMNÝ PLÁN OBCE

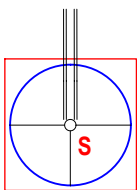


STAV	NÁVRH	VÝHLAD	
			HRANICA KATASTRÁLNEHO ÚZEMIA
			HRANICA ZASTAVANÉHO ÚZEMIA OBCE
			PLOCHA RODINNÝCH DOMOV
			PLOCHA OBČANSKEJ VYBAVENOSTI
			PLOCHA CESTOVNÉHO RUCHU A REKREÁCIE
			PLOCHA ŠPORTU
			PLOCHA POĽNOHOSPODÁRSKEJ VÝROBY
			PLOCHA VÝROBY, SKLADOV A SKLÁDKOV
			PLOCHA TECHNICKÉHO VYBAVENIA
			VEREJNÁ ZELEŇ
			ZELEŇ RODINNÝCH DOMOV
			VYHRADENÁ ZELEŇ - CINTORÍN
			TRVALÝ TRÁVNATÝ PORAST
			ORNÁ PÔDA
			LESY
			VYHRADENÁ ZELEŇ - IZOLAČNÁ ZELEŇ
			ÚZEMIE URČENÉ NA DOŽITIE
			SPRIEVODNÁ - LINIOVÁ ZELEŇ
			OBJEKT PAMIATKOVÉHO ZÁJMU
			ARCHEOLOGICKÁ LOKALITA
			VODNÉ TOKY A PLOCHY
			OCHRANA ZASTAVANÉHO ÚZEMIA PRED POVRCH. VODAMI
			REGULÁCIA VODNÝCH TOKOV
			OCHRANNÉ PÁSMO
			VLEK
			RÝCHLOSTNÁ CESTA
			CESTA I. TRIEDY
			CESTA II. TRIEDY
			MIESTNA A ÚČELOVÁ KOMUNIKÁCIA
			CYKLOTURISTICKÉ TRASY
			VODOVOD
			VODOJEM
			SPLÁŠKOVÁ KANALIZÁCIA
			STL PLYNOROVODY
			VTL PLYNOROVODY
			VN VEDENIE KÁBELOVÉ V ZEMI
			VN VEDENIE VZDUŠNÉ
			TRAFOSTANICA

○NÁVRH:
11- CHATOVÁ OBLASŤ NAD JARKAMI

- Zoznam verejnoprospešných stavieb**
Stavby verejnej občianskej vybavenosti a sociálnej infraštruktúry
VS 1 Dostavba a rekonštrukcia obecného úradu pre komunitné centrum obce. (v.č.3)
VS 2 Stavba obecného parku. (v.č.3)
VS 3 Stavba amfiteátra. (v.č.3)
VS 4 Dostavba a rekonštrukcia základnej školy. (v.č.3)
VS 5 Stavba multifunkčného ihriska. (v.č.3)
Stavby verejnej dopravy a verejného technického vybavenia
Stavby dopravy a dopravných zariadení
VS 6 Úprava cesty III/018205 v zastavanej časti obce na kategóriu B3-MZ 8,0/50 a mimo zastavanú časť obce na kategóriu C 7,5/60. (v.č.3)
VS 7 Úpravy jestvujúcich miestnych obslužných komunikácií na kategóriu C3-MO 6,0/30, C3-MOK 3,75/30. (v.č.3)
VS 8 Stavby nových miestnych komunikácií v kategórii C3-MO 6,5/30, vrátane chodníkov a zeleného pásu v nových lokalitách rodinných domov. (v.č.3)
VS 9 Úprava účelovej komunikácie do areálu hospodárskeho dvora na kategóriu C3- MOK 7,5/40. (v.č.3)
VS 10 Stavba jednostranného chodníka pozdĺž cesty III/018205 v zastavanej časti obce. (v.č.3)
VS 11 Stavby peších chodníkov pozdĺž jestvujúcich miestnych komunikácií. (v.č.3)
VS 12 Stavby verejných parkovísk P 1 - P 5. (v.č.3)
VS 13 Stavba obojstrannej krytej zastávky SAD, vrátane nástupišťa s nástupnou hranou. (v.č.3)
VS 14 Stavby cykloturistickeho a turistického chodníka.
VS 15 Stavba úseku rýchlostnej cesty R4.
Stavby vodného hospodárstva
VS 16 Stavba vodojemu. (v.č.3.4)
VS 17 Stavby rozšírenia verejného vodovodu. (v.č.4)
VS 18 Stavby verejnej gravitačnej splaškovkej kanalizácie. (v.č.4)
Stavby energetickej a energetických zariadení
VS 19 Stavby nových trafostaníc TS 3 a TS 4 a VN pripojok k nim. (v.č.4.5)
VS 20 Stavby trasy NN vedenia káblových rozvodov v zemi s napojením z jestvujúcich a nových zdrojov elektrickej energie. (v.č.5)
VS 21 Stavby verejného osvetlenia v nových obytných a športových lokalitách. (v.č.5)
VS 22 Stavby rozšírenia STL plynovodov. (v.č.5)
Stavby telekomunikácií
VS 23 Stavby pripojných metalických a optických káblov pre jednotlivé lokality v súbehu s trasami vedení sekundárnej NN siete v obci. (v.č.5)
Stavby v oblasti ochrany a tvorby životného prostredia
VS 24 Stavby brehových úprav potoka Ladianka s protipovodňovou ochranou.
VS 25 Stavby regulácií a úprav Porubského potoka a jeho prítokov.
VS 26 Stavby na umiestnenie ochrany pred povrchovými vodami v severovýchodnej zastavanej časti obce.
VS 27 Stavba prehrádzky na Porubskom potoku.

Schvaľovacia doložka:
Označenie schvaľovacieho orgánu: Obecné zastupiteľstvo v Šarišskej Porube
Číslo uznesenia a dátum schválenia: 16. 10. 2011
Číslo VZN obce, ktorým sa vyhlasuje záväzná časť ÚPN obce: 1/2011
Oprávnená osoba: Milan Kaňuch – starostka obce

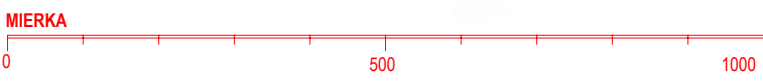

ÚZEMNÝ PLÁN OBCE ŠARIŠSKÁ PORUBA

v.č.:

ENVIO s.r.o. - Levočská 2, 080 01 Prešov


KOMPLEXNÝ VÝKRES PRIESTOROVÉHO USPORIADANIA A FUNKČNEHO VYUŽITIA ÚZEMIA A VEREJNÉHO DOPRAVNÉHO VYBAVENIA S VYZNAČENOU ZÁVÄZNOU ČASŤOU RIEŠENIA A VEREJNOPROSPEŠNÝMI STAVBAMI

M 1: 10 000

OBSTARAVATEL: OBEC ŠARIŠSKÁ PORUBA
HLAVNÝ RIEŠITEĽ: Ing. arch. Ivan Vook AA
RIEŠITEĽIA: Ing. arch. Vladimír Nedelko, Akad.arch.Ing.arch. Jozef Zelem, Ing. Ivan Bača, Ing. Juraj Marton, Ing. Vasil Vachna, Jozef Andrej

SPRACOVANÉ : 03.2011

2

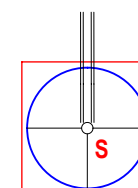

Oprávnená osoba: Ján Hudák - starosta obce



SPRACOVANÉ: MÁJ 2021

2

385 x 513,3 mm (rozmer orezaného formátu)
420 x 530 mm (rozmer neorezaného formátu)

ŠARIŠSKÁ PORUBA

ÚZEMNÝ PLÁN OBCE ZMENY A DOPLNKY Č. 2

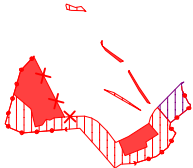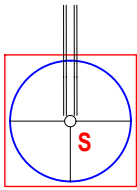

STAV	NÁVRH	VÝHLAD	
			HRANICA ZASTAVANÉHO ÚZEMIA OBCE
			PLOCHA RODINNÝCH DOMOV
			PLOCHA OBČIANSKEJ VYBAVENOSTI

RUŠENIE LINIOVÝCH JAVOV

MIERKA
0 500 1000

ZMENY A DOPLNKY Č. 2 ÚZEMNÉHO PLÁNU OBCE ŠARIŠSKÁ PORUBA

M Projekt plus Sládkovičova 9/A, 080 01 Prešov

KOMPLEXNÝ VÝKRES PRIESTOROVÉHO USPORIADANIA A FUNKČNÉHO VYUŽITIA ÚZEMIA A VEREJNÉHO DOPRAVNÉHO VYBAVENIA S VYZNAČENOU ZÁVÄZNOU ČASŤOU RIEŠENIA A VEREJNOPROSPEŠNÝMI STAVBAMI - **NÁLOŽKA**

M 1: 10 000

OBSTARÁVATEL: **OBEC ŠARIŠSKÁ PORUBA**
HLAVNÝ RIEŠITEL: Ing. arch. Mária Čútiová
autorizovaný architekt SKA č. aut. osv.: 0377 AA
RIEŠITELIA: Ing. arch. Marián Čútka, Ing. arch. Anna Šmeringaiová

SPRACOVANÉ: AUGUST 2021

v.č.:

2