Nad furmancom

III/018205 LADA

DN300

VS 17

VS 18

VS 17

B3-MZ 8.5/50

L1

L2

L3

OP 20 m

OCHRANNÉ PÁSMO VN STARINA 10 m

OCHRANNÉ PÁSMO VN STARINA 10 m

L3

DN300

DN300

VS 18

VS 18

ROZVODNÉ POTRUBIE DN25

Nad potoky

PREHRÁDZKA ŠARIŠSKÁ PORUBA

VS 27

10

PORUBSKÝ POTOK

VS 25

podklad
výrez v.č.:

4.1

M 1 : 2000

Zoznam verejnoprospešných stavieb

Stavby verejnej občianskej vybavenosti a sociálnej infraštruktúry

VS 1 Dostavba a rekonštrukcia obecného úradu pre komunitné centrum obce.

VS 2 Stavba obecného parku.

Schvaľovacia doložka:
Označenie schvaľovacieho orgánu: Obecné zastupiteľstvo v Šarišskej Porube
Číslo uznesenia a dátum schválenia: .....
Číslo VZN obce, ktorým sa vyhlasuje záväzná časť ÚPN obce: .....
Oprávnená osoba: Ján Hudák - starosta obce .....

PEČIATKA

OCHRANNÉ PÁSMO VN STARINA 10m

VS 17
VS 18
VS 8

VS 8
VS 17
VS 18

VS 8
VS 17
VS 18

VS 8
VS 17
VS 18

ZMENY A DOPLNKY Č. 1 ÚZEMNÉHO PLÁNU OBCE ŠARIŠSKÁ PORUBA - LOKALITA Č. 1

M Projekt plus

Sládkovičova 9/A, 080 01 Prešov

VÝKRES RIEŠENIA VEREJNÉHO TECHNICKÉHO VYBAVENIA VODNÉ HOSPODÁRSTVO - **NÁLOŽKA**


M 1: 2 000

OBSTARÁVATEĽ: **OBEC ŠARIŠSKÁ PORUBA**
HLAVNÝ RIEŠITEĽ: Ing. arch. Mária Čutková
autorizovaný architekt SKA č. aut. osv.: 0377 AA
RIEŠITELIA: Ing. arch. Marián Čutka, Ing. arch. Anna Šmeringaiová

SPRACOVANÉ: **MÁJ 2021**


v.č.:

4.1

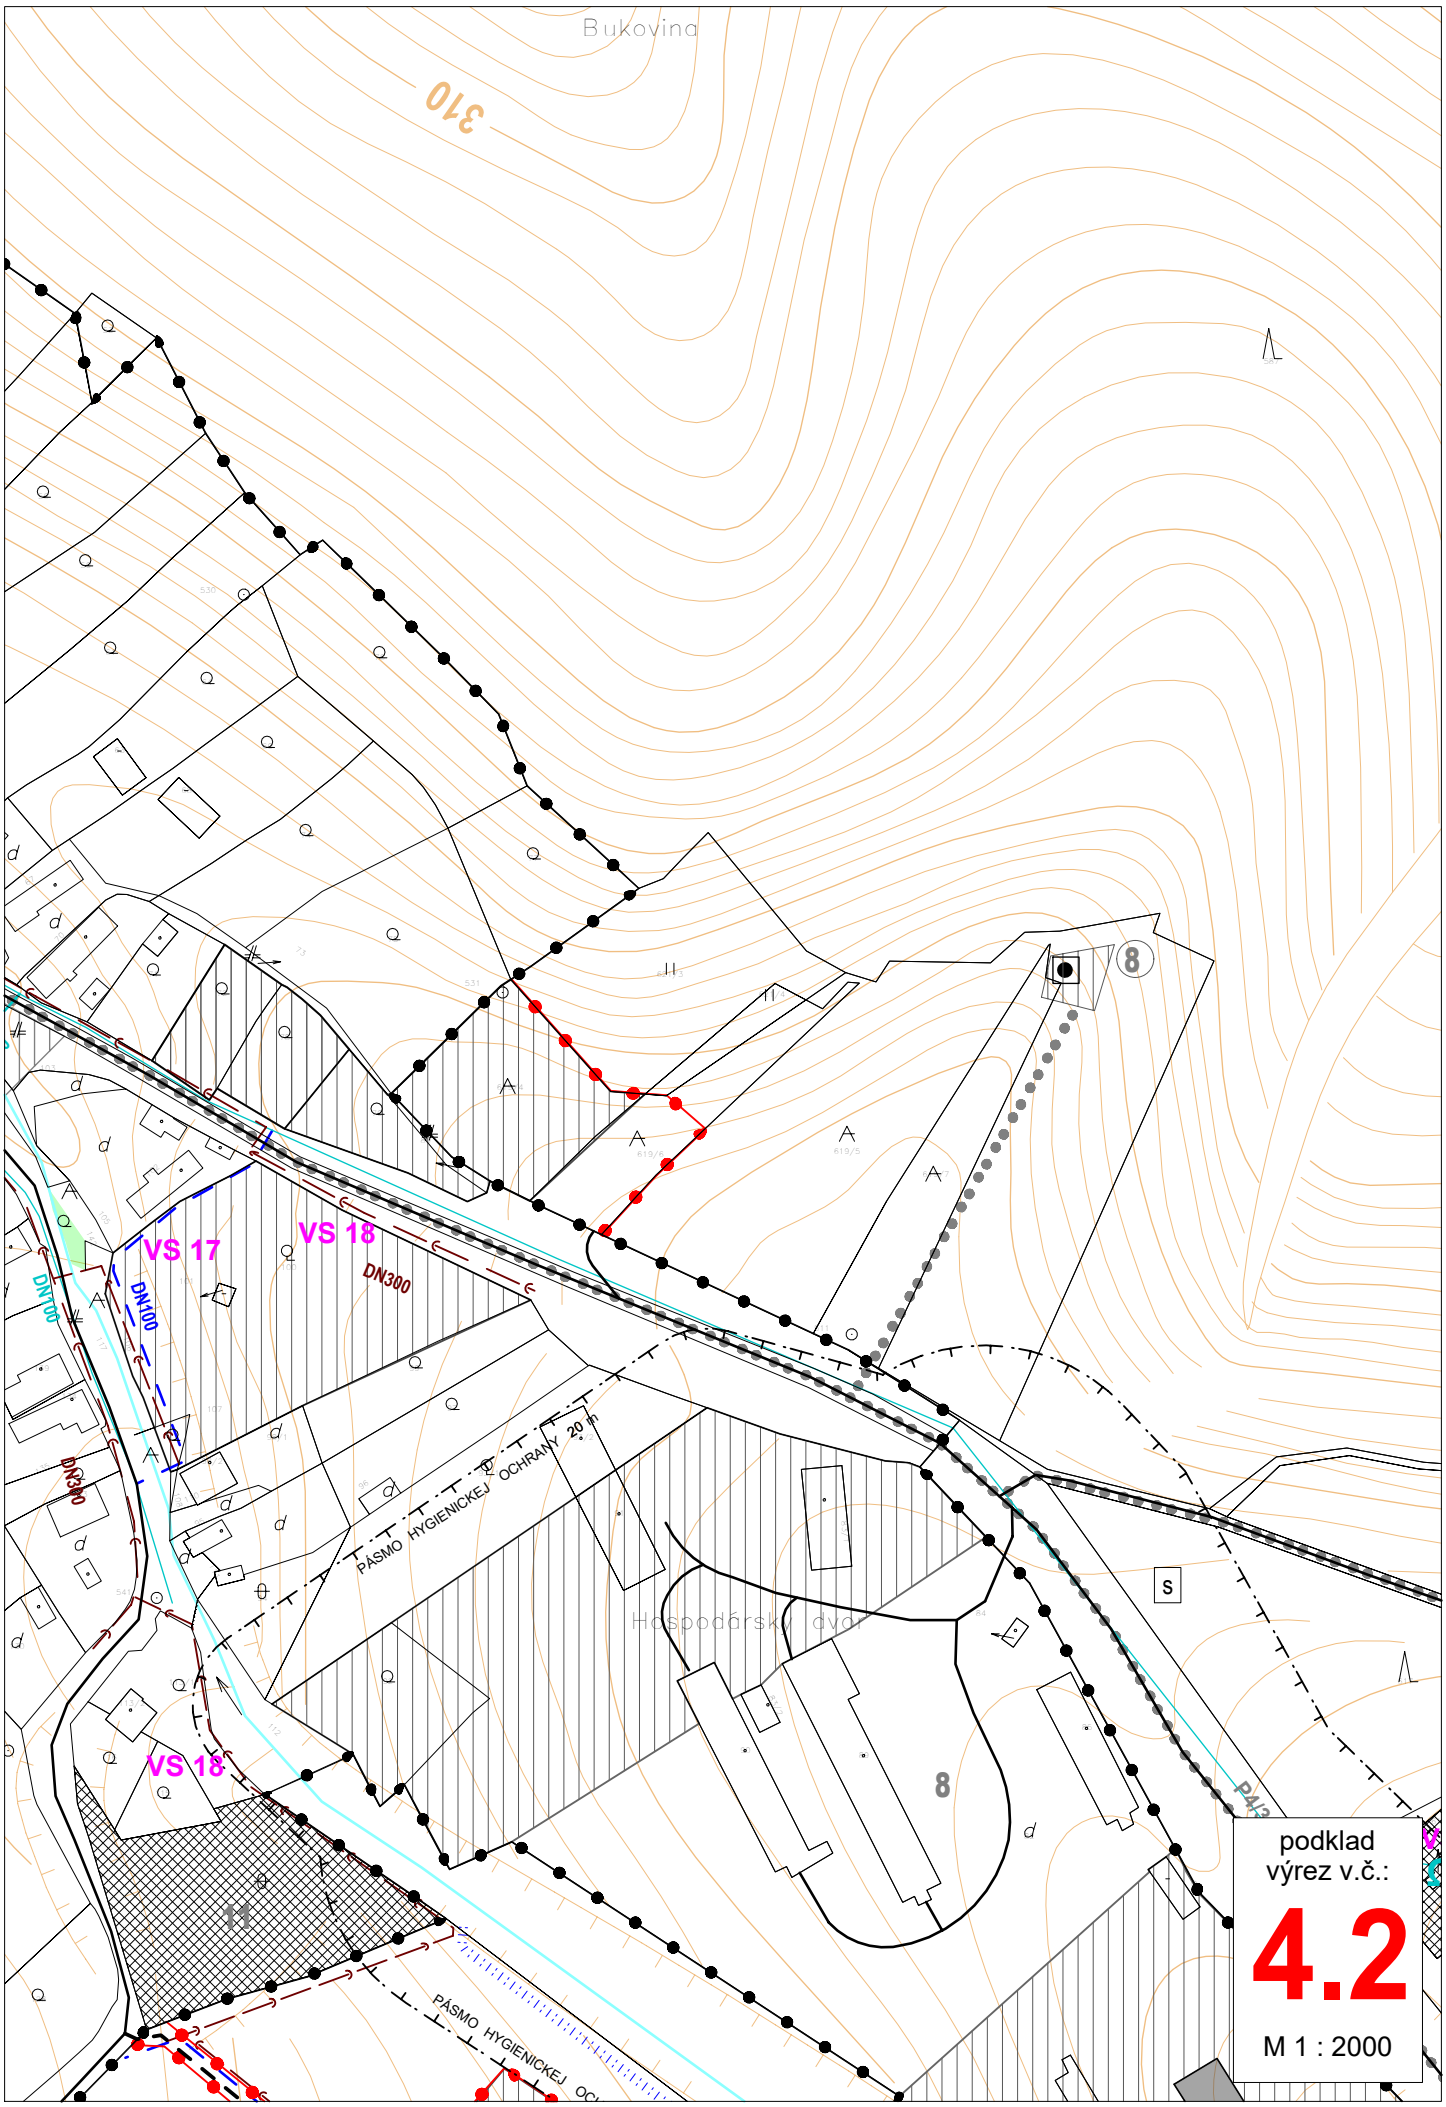
Bukovina
310
VS 17
VS 18
DN300
DN700
DN100
DN300
PÁSMO HYGIENICKEJ OCHRANY 20 m
Hospodársky dvor
VS 18
PÁSMO HYGIENICKEJ OCHRANY
8
11
S
podklad
výrez v.č.:
4.2
M 1 : 2000

Schvaľovacia doložka:
Označenie schvaľovacieho orgánu: Obecné zastupiteľstvo v Šarišskej Porube
Číslo uznesenia a dátum schválenia: .....
Číslo VZN obce, ktorým sa vyhlasuje záväzná časť ÚPN obce: .....
Oprávnená osoba: Ján Hudák - starosta obce .....

PEČIATKA

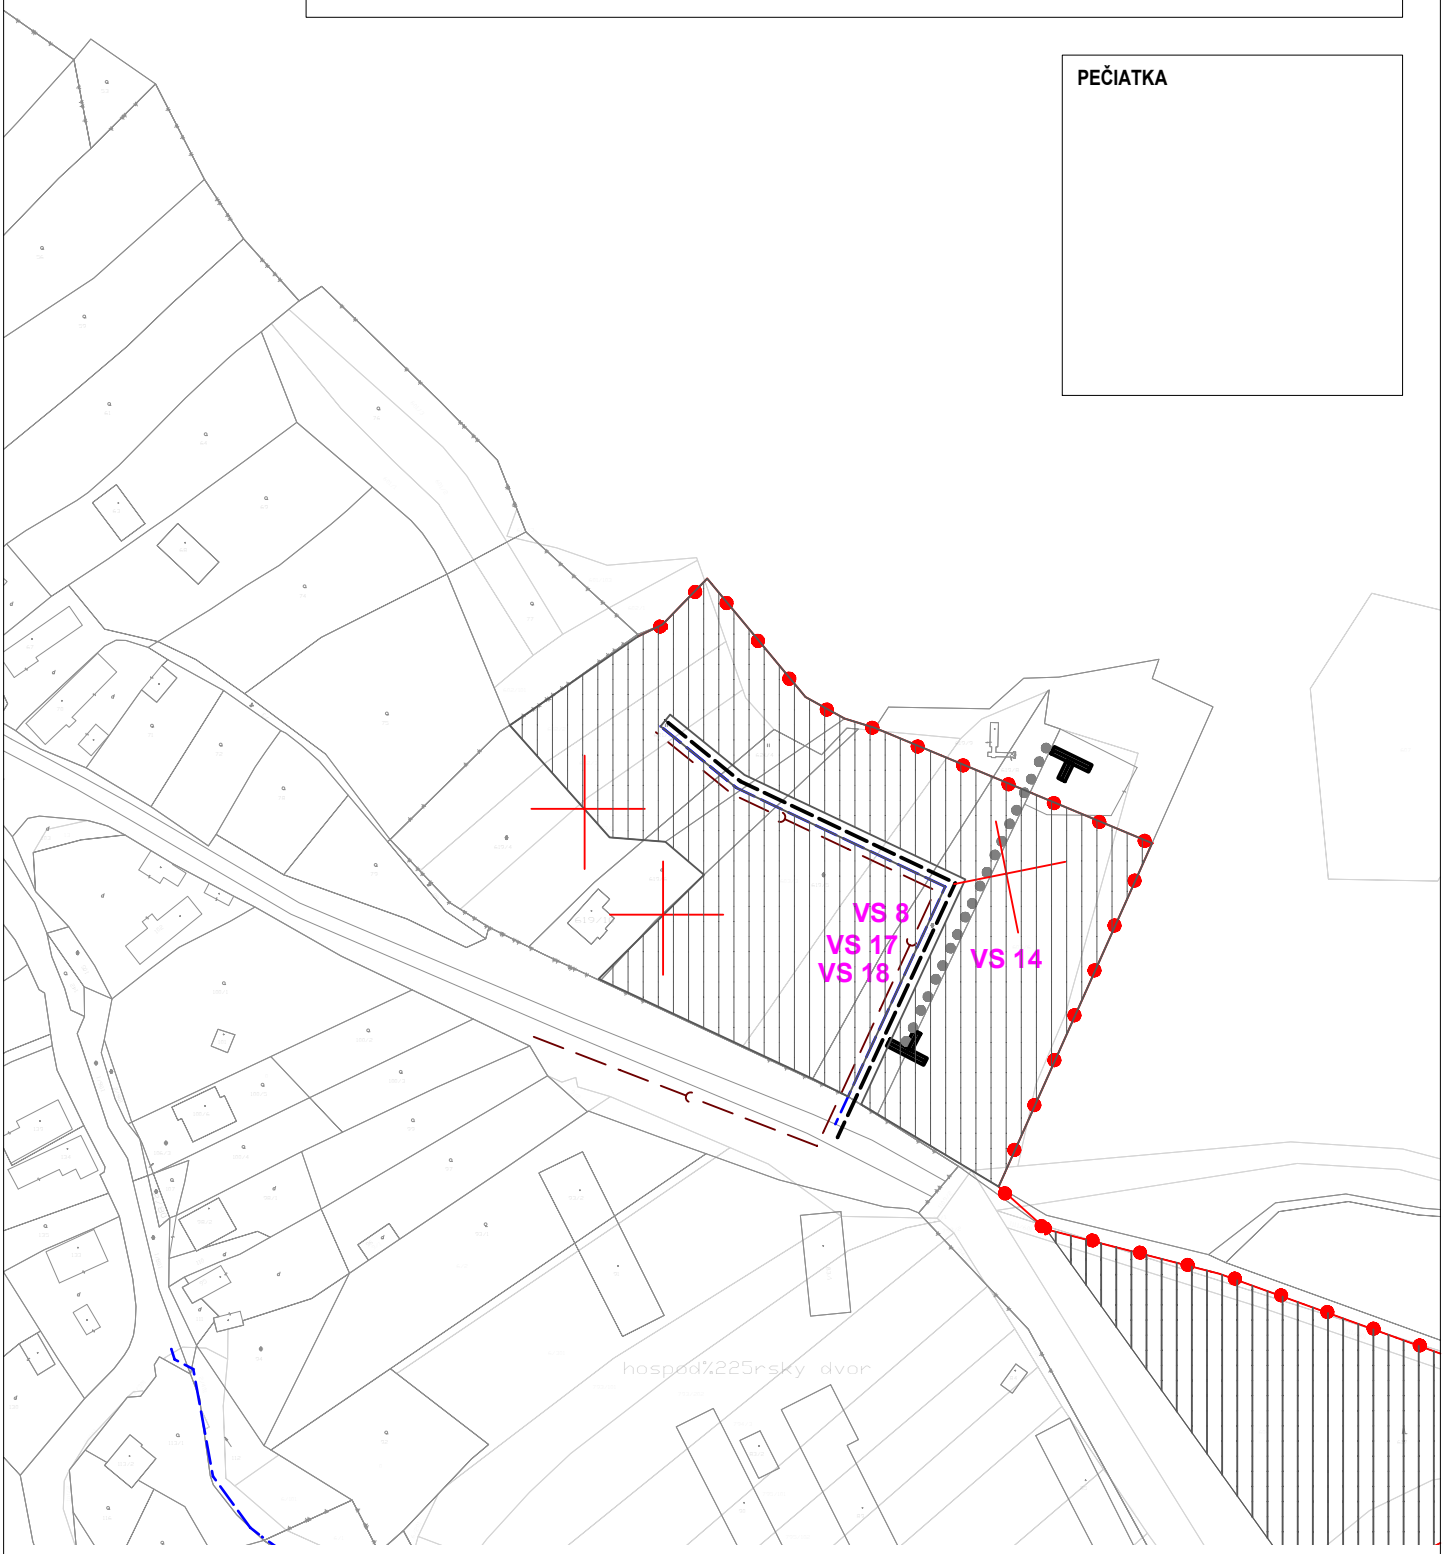

ZMENY A DOPLNKY Č. 1 ÚZEMNÉHO PLÁNU OBCE ŠARIŠSKÁ PORUBA - LOKALITA Č. 2

M Projekt plus

Sládkovičova 9/A, 080 01 Prešov


VÝKRES RIEŠENIA VEREJNÉHO TECHNICKÉHO VYBAVENIA VODNÉ HOSPODÁRSTVO - **NÁLOŽKA**

M 1: 2 000

v.č.: **4.2**

OBSTARÁVATEĽ: **OBEC ŠARIŠSKÁ PORUBA**
HLAVNÝ RIEŠITEĽ: Ing. arch. Mária Čutková
autorizovaný architekt SKA č. aut. osv.: 0377 AA
RIEŠITELIA: Ing. arch. Marián Čutka, Ing. arch. Anna Šmeringaiová

SPRACOVANÉ: **MÁJ 2021**

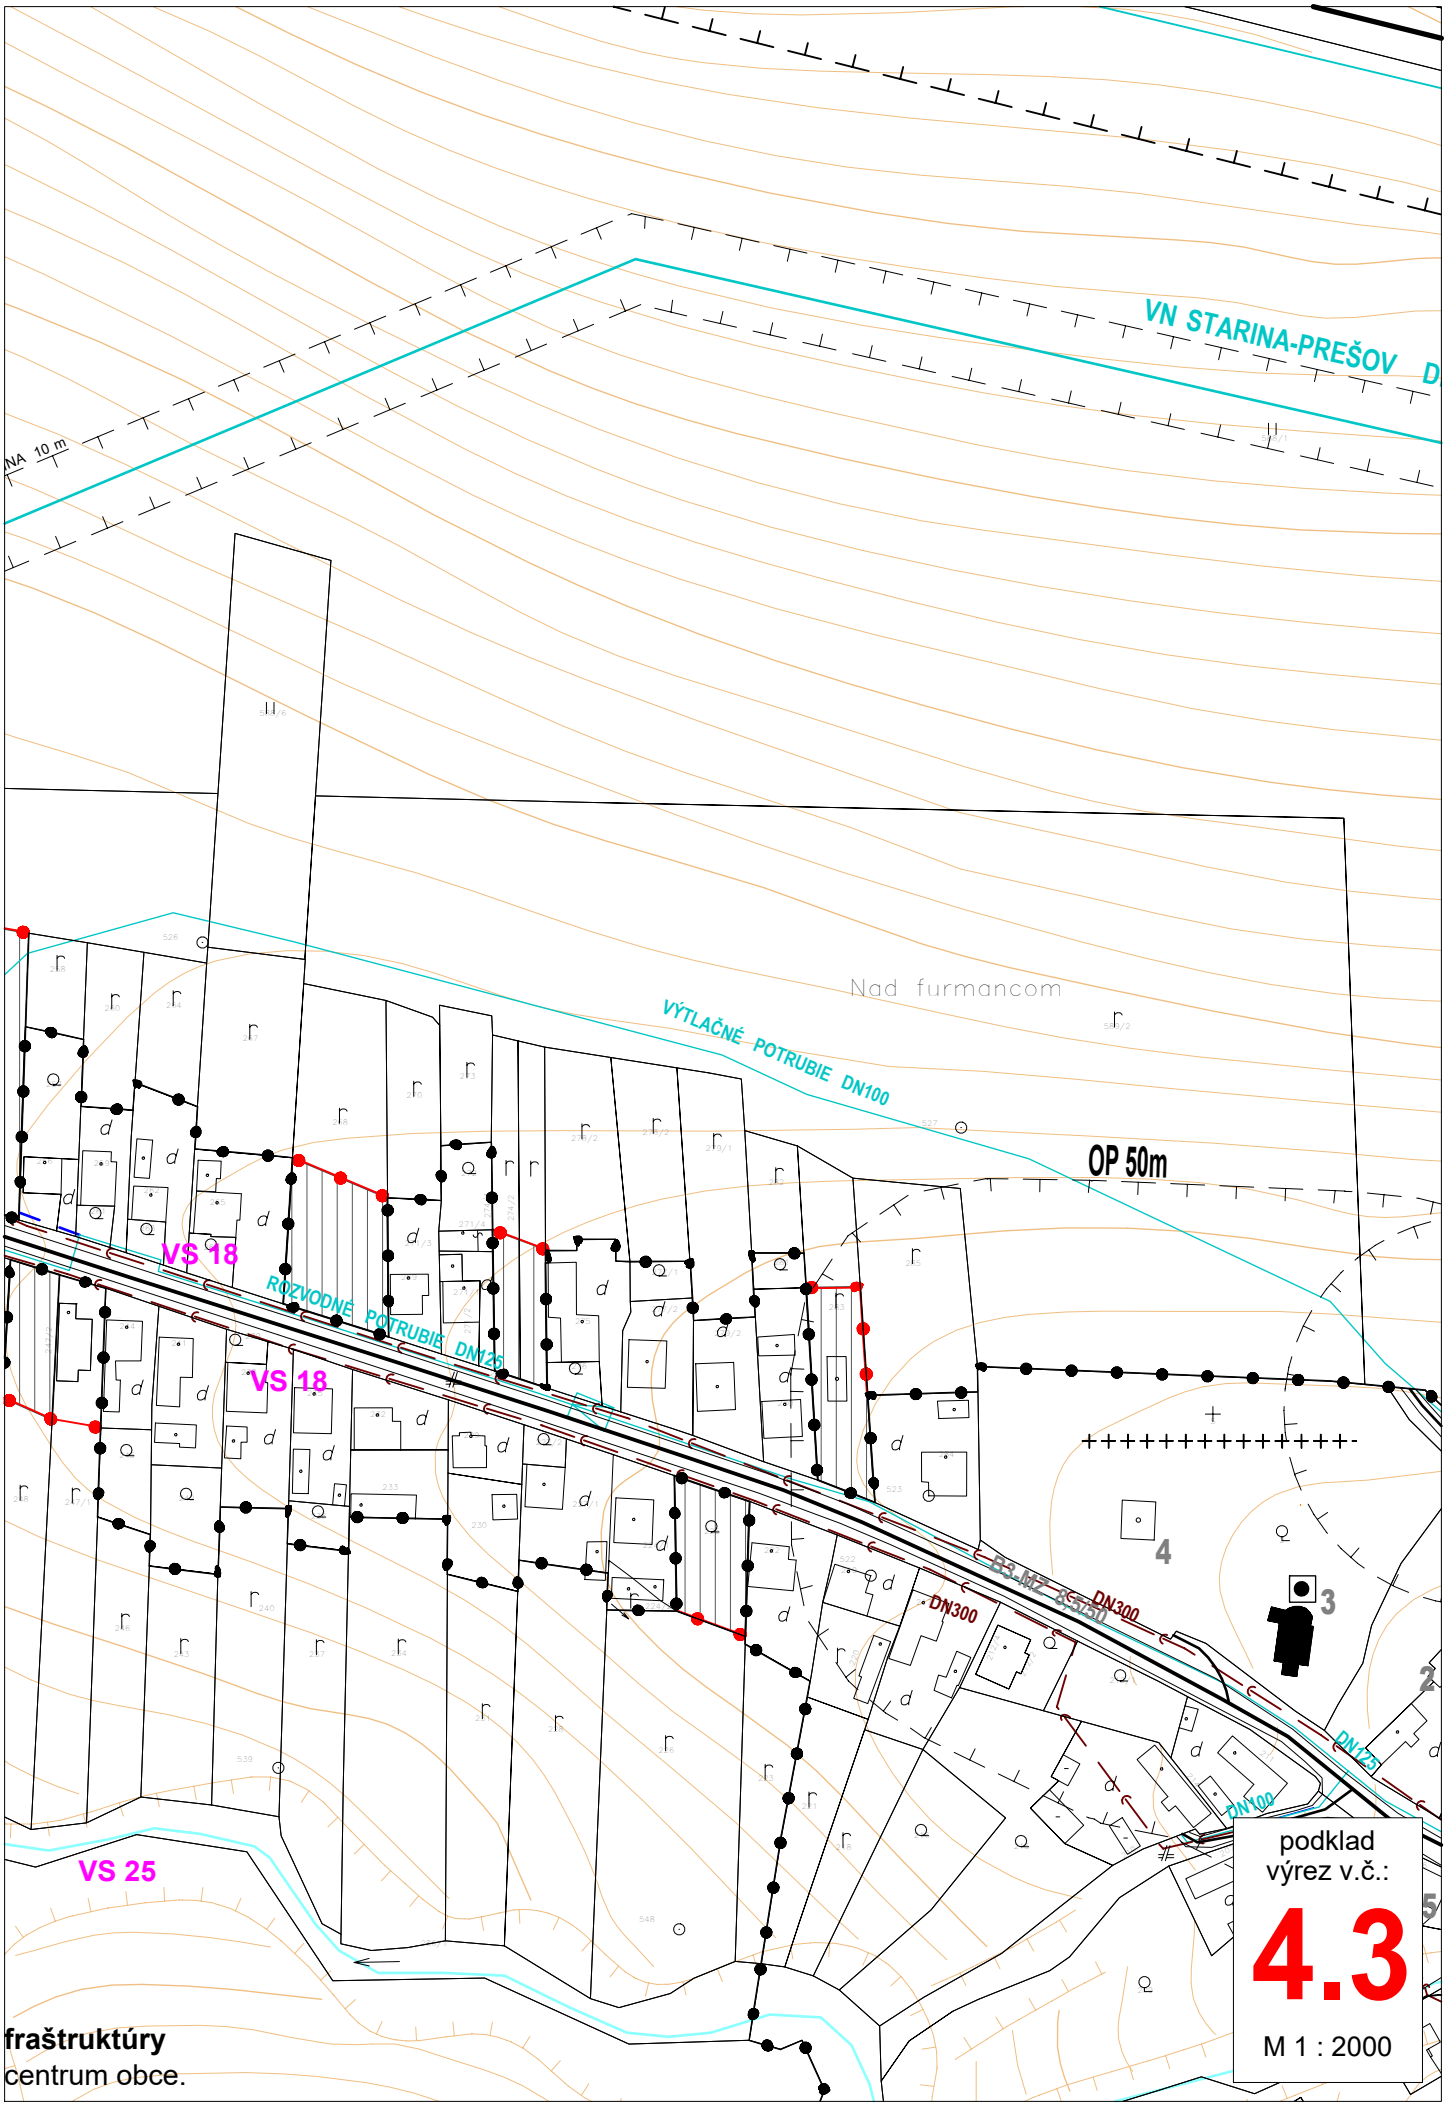

podklad
výrez v.č.:


4.3

M 1 : 2000

fraštruktúry
centrum obce.

Schvaľovacia doložka:
Označenie schvaľovacieho orgánu: Obecné zastupiteľstvo v Šarišskej Porube
Číslo uznesenia a dátum schválenia: .....
Číslo VZN obce, ktorým sa vyhlasuje záväzná časť ÚPN obce: .....
Oprávnená osoba: Ján Hudák - starosta obce .....

PEČIATKA

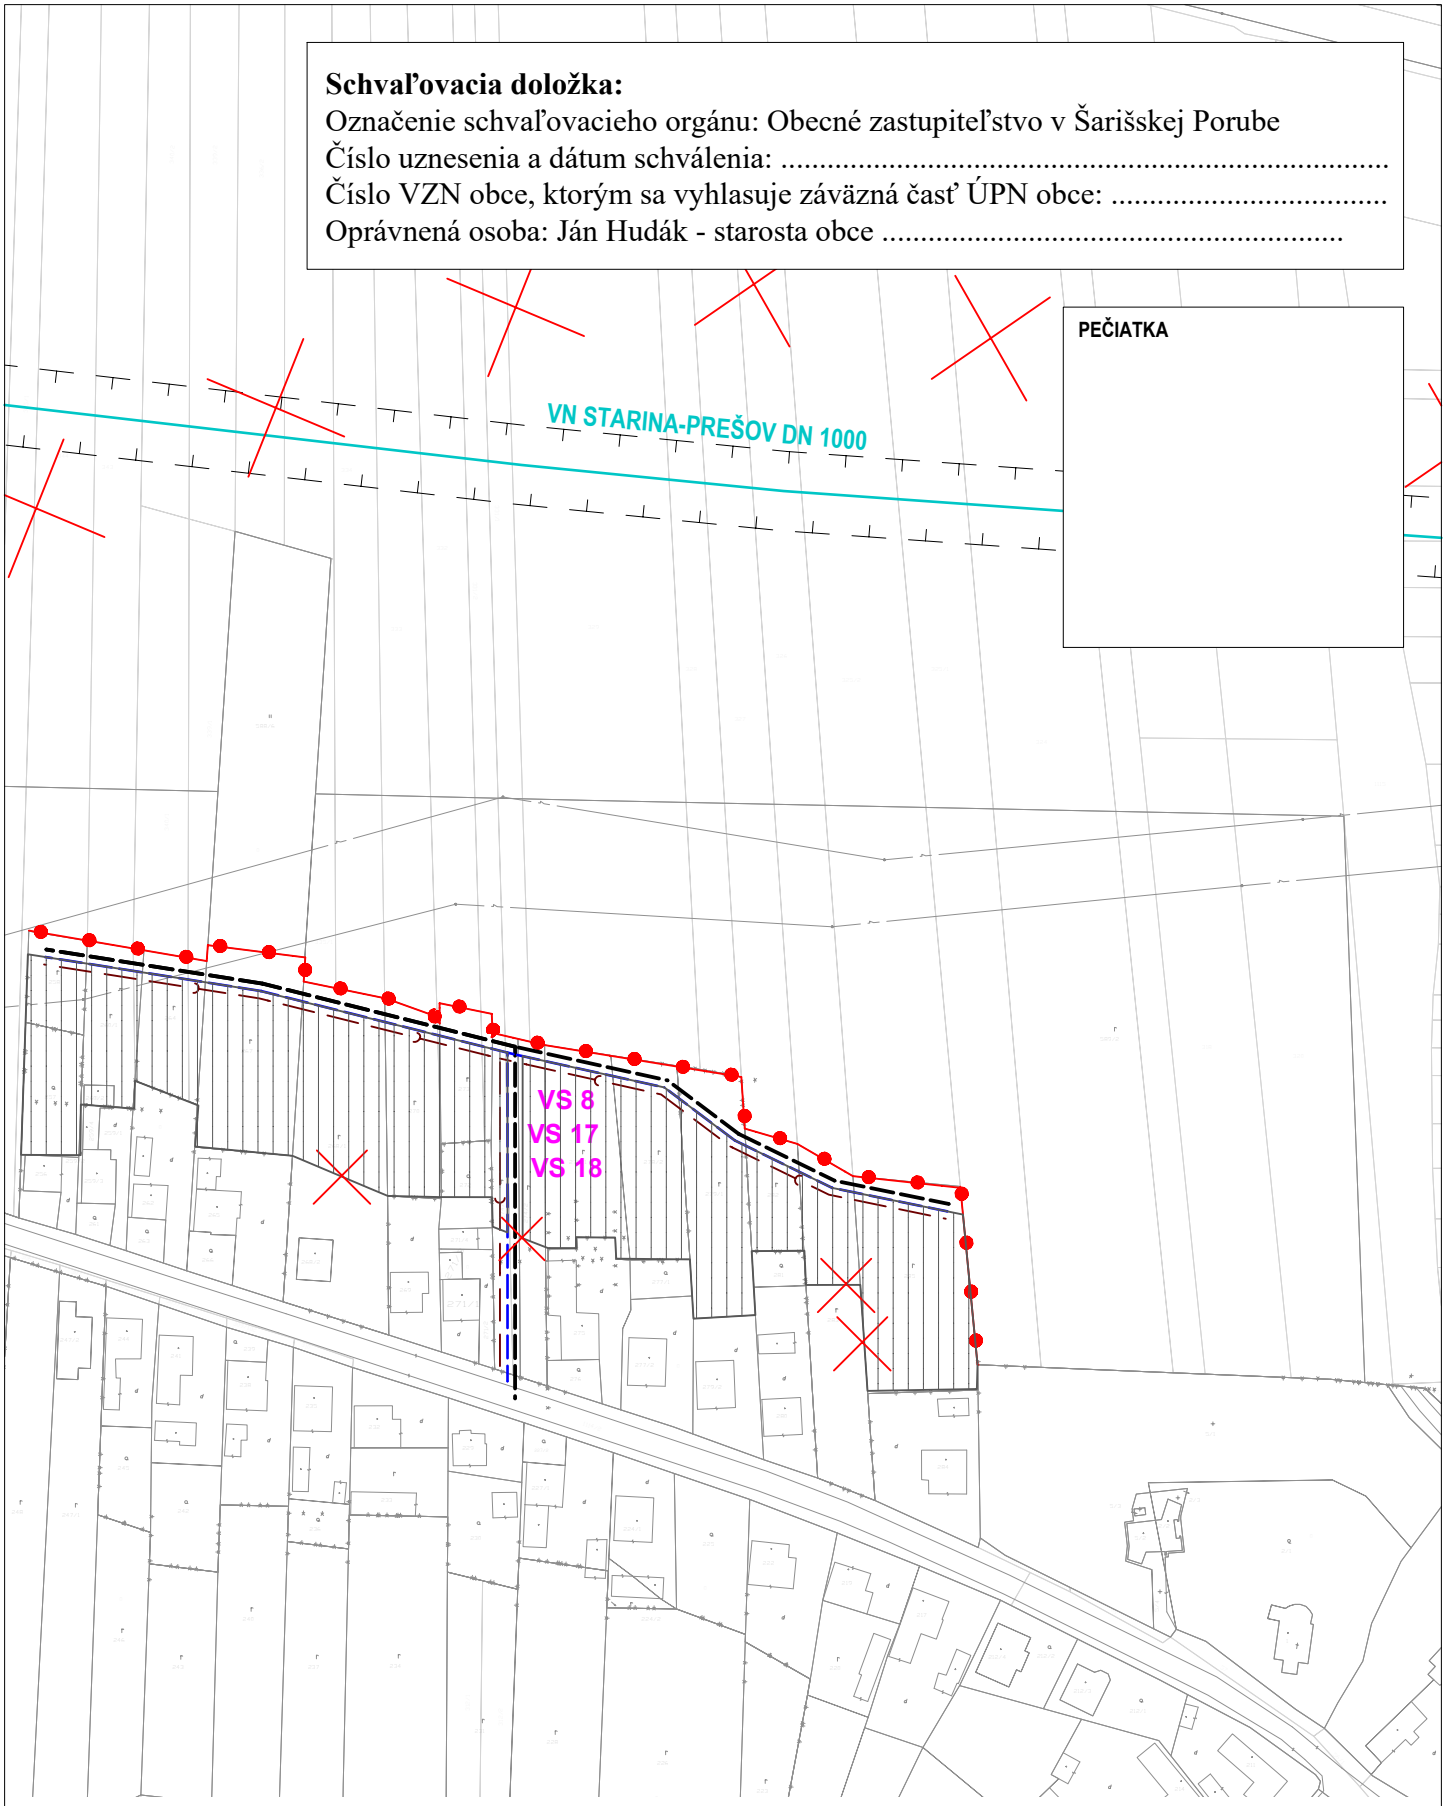

ZMENY A DOPLNKY Č. 1 ÚZEMNÉHO PLÁNU OBCE ŠARIŠSKÁ PORUBA - LOKALITA Č. 3

M Projekt plus

Sládkovičova 9/A, 080 01 Prešov


VÝKRES RIEŠENIA VEREJNÉHO TECHNICKÉHO VYBAVENIA VODNÉ HOSPODÁRSTVO - **NÁLOŽKA**

M 1: 2 000

v.č.: **4.3**

OBSTARÁVATEĽ: **OBEC ŠARIŠSKÁ PORUBA**
HLAVNÝ RIEŠITEĽ: Ing. arch. Mária Čutková
autorizovaný architekt SKA č. aut. osv.: 0377 AA
RIEŠITELIA: Ing. arch. Marián Čutka, Ing. arch. Anna Šmeringaiová

SPRACOVANÉ: **MÁJ 2021**

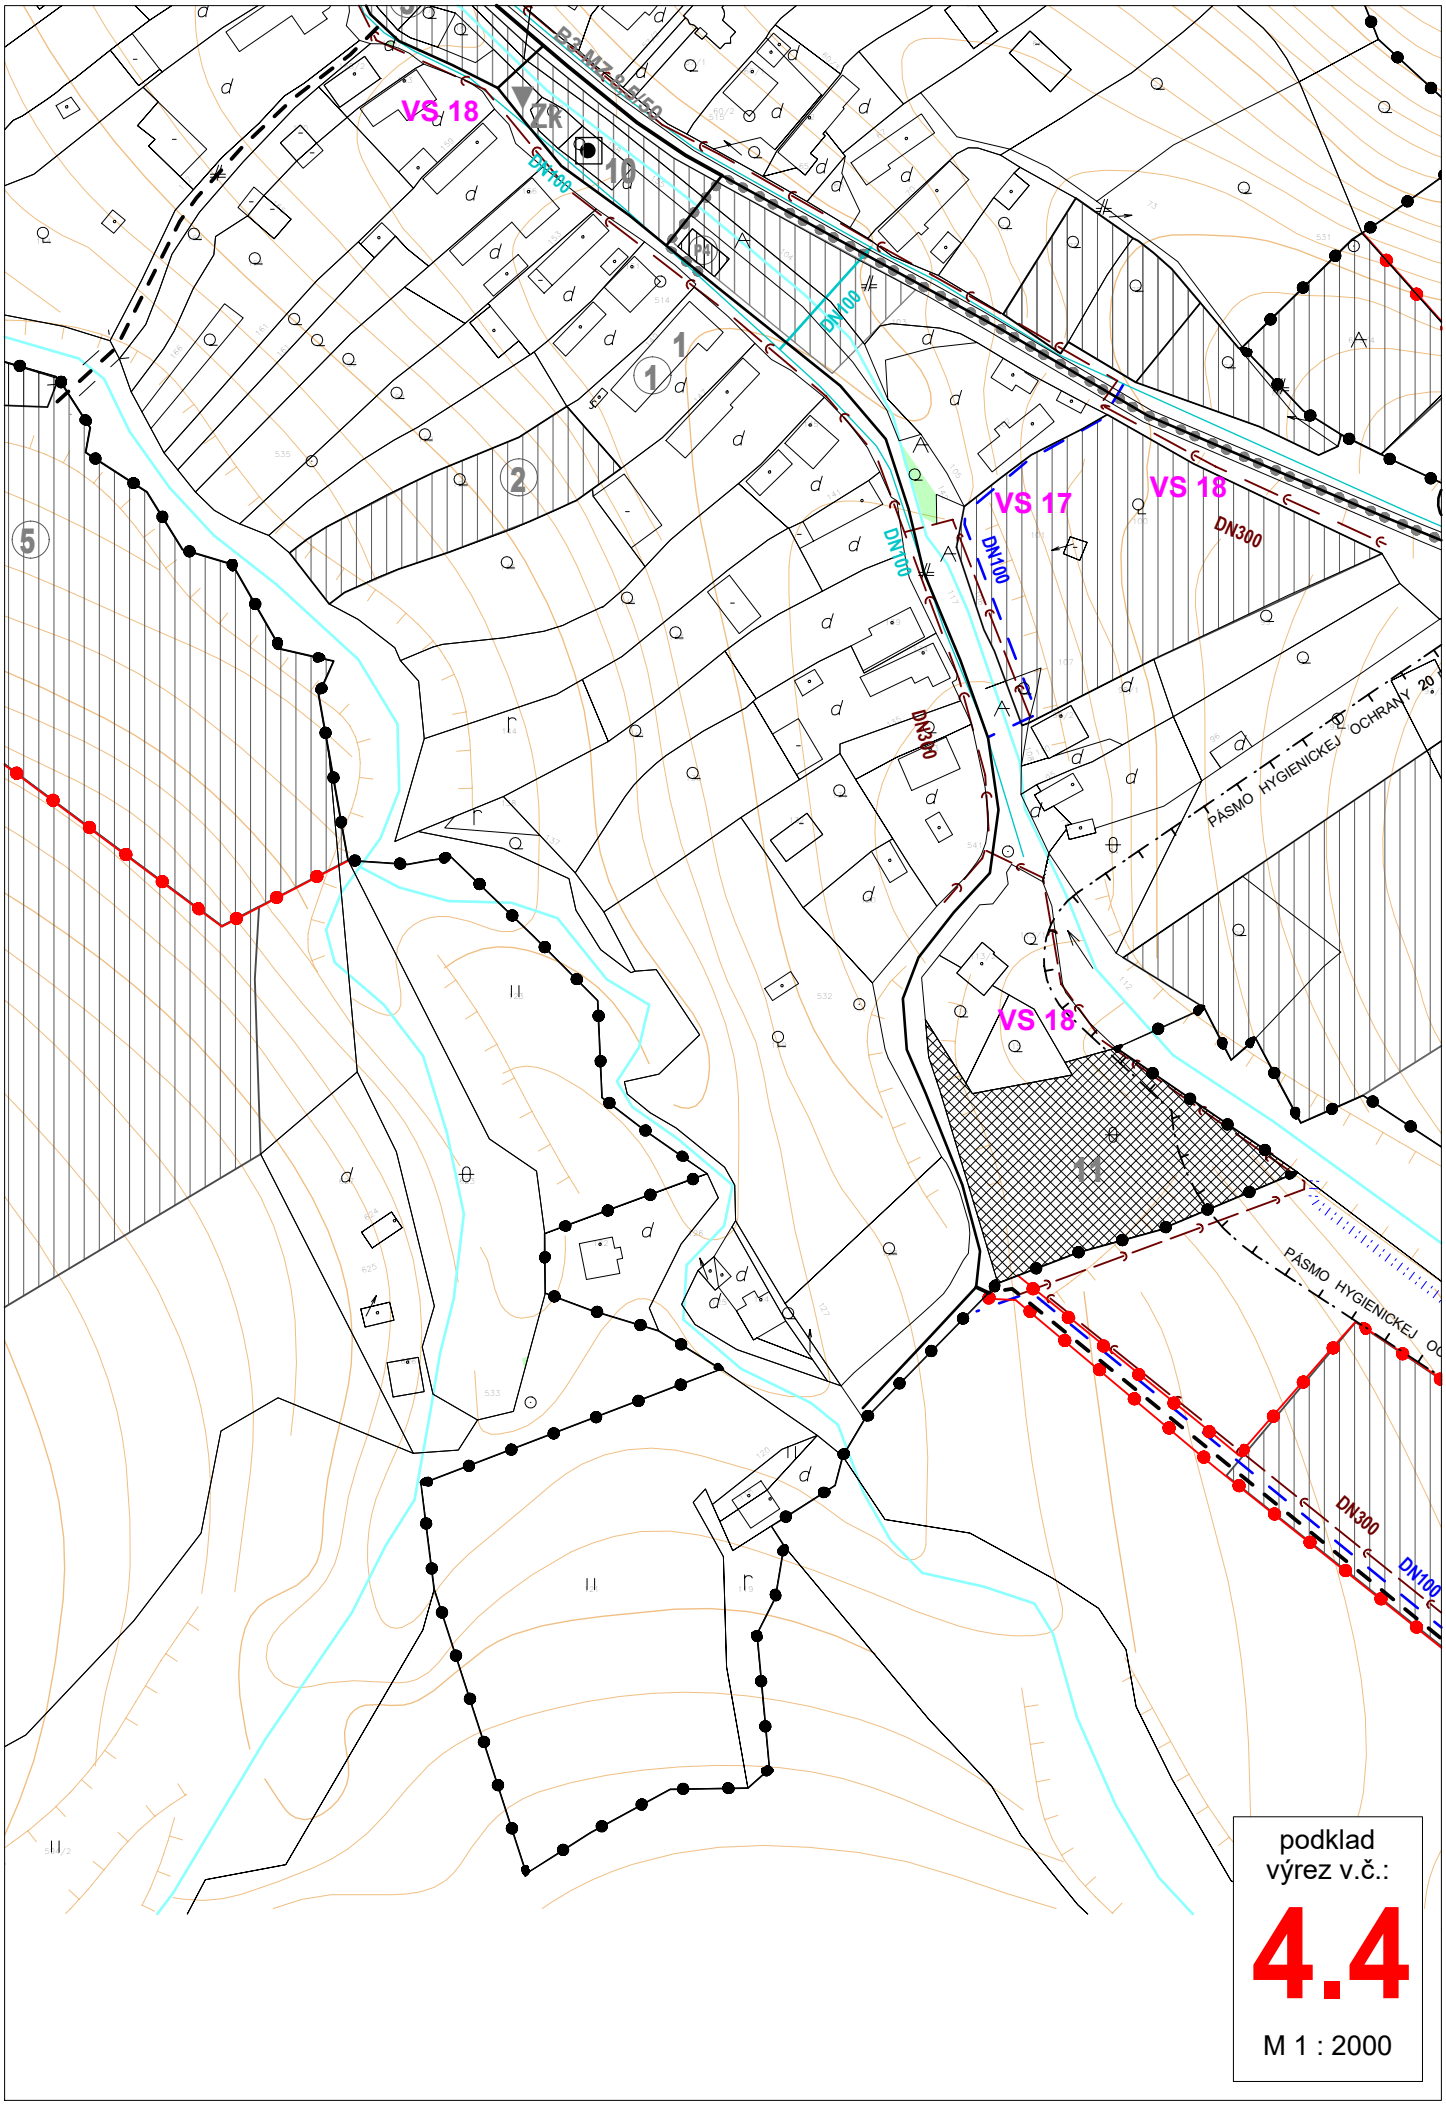


podklad
výrez v.č.:

4.4

M 1 : 2000

Schvaľovacia doložka:
Označenie schvaľovacieho orgánu: Obecné zastupiteľstvo v Šarišskej Porube
Číslo uznesenia a dátum schválenia: .....
Číslo VZN obce, ktorým sa vyhlasuje záväzná časť ÚPN obce: .....
Oprávnená osoba: Ján Hudák - starosta obce .....

PEČIATKA

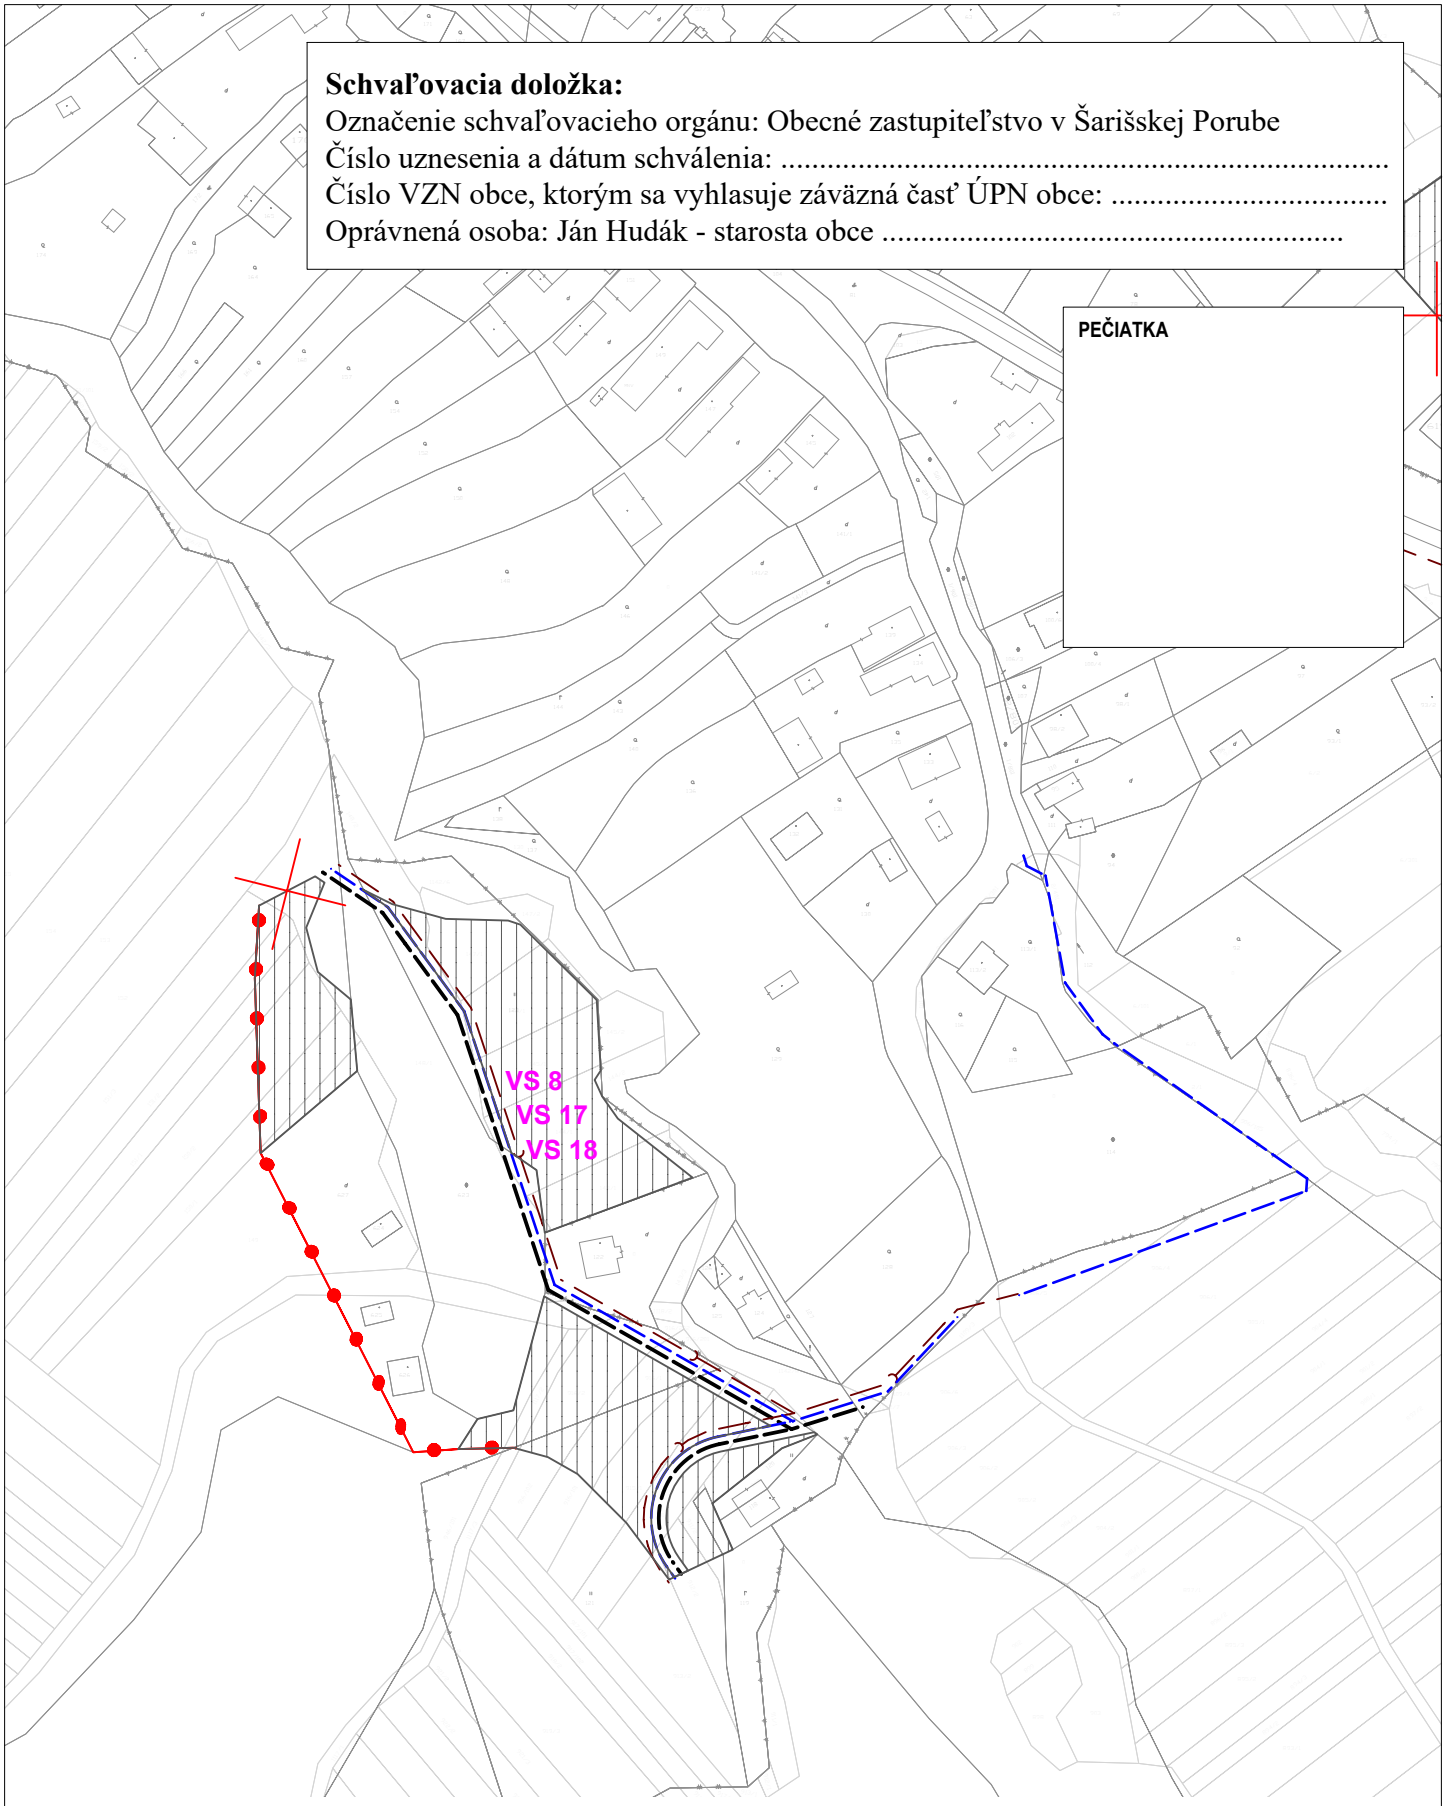

ZMENY A DOPLNKY Č. 1 ÚZEMNÉHO PLÁNU OBCE ŠARIŠSKÁ PORUBA - LOKALITA Č. 4

M Projekt plus

Sládkovičova 9/A, 080 01 Prešov


VÝKRES RIEŠENIA VEREJNÉHO TECHNICKÉHO VYBAVENIA VODNÉ HOSPODÁRSTVO - **NÁLOŽKA**

M 1: 2 000

v.č.: **4.4**

OBSTARÁVATEĽ: **OBEC ŠARIŠSKÁ PORUBA**
HLAVNÝ RIEŠITEĽ: Ing. arch. Mária Čutková
autorizovaný architekt SKA č. aut. osv.: 0377 AA
RIEŠITELIA: Ing. arch. Marián Čutka, Ing. arch. Anna Šmeringaiová

SPRACOVANÉ: **MÁJ 2021**

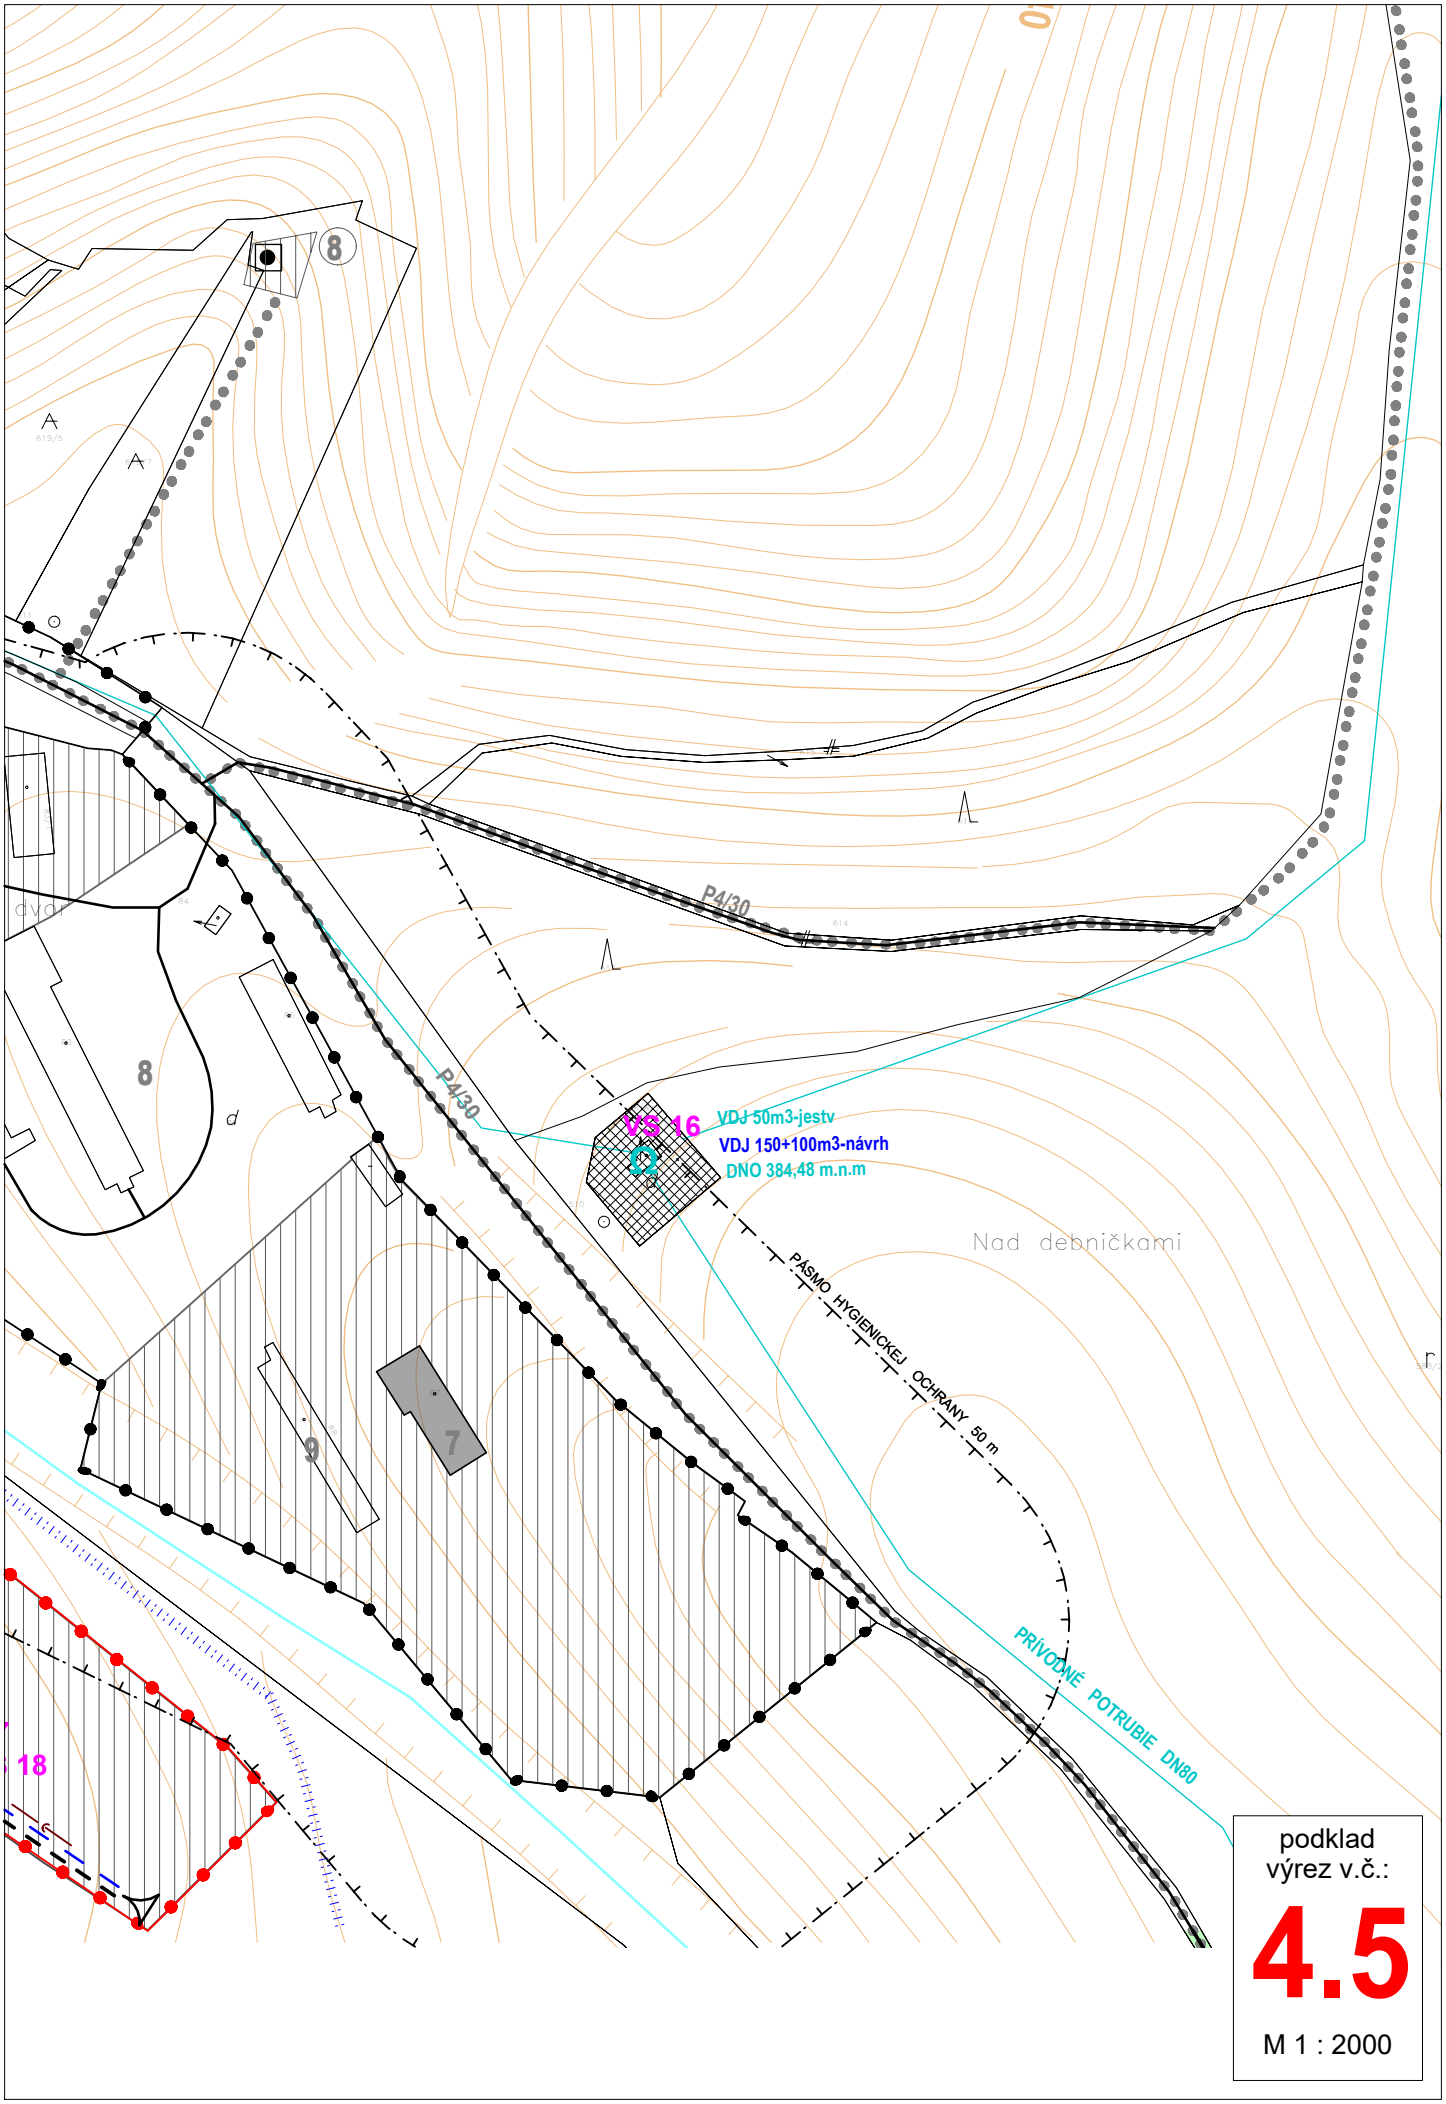


podklad
výrez v.č.:

4.5

M 1 : 2000

Schvaľovacia doložka:
Označenie schvaľovacieho orgánu: Obecné zastupiteľstvo v Šarišskej Porube
Číslo uznesenia a dátum schválenia: .....
Číslo VZN obce, ktorým sa vyhlasuje záväzná časť ÚPN obce: .....
Oprávnená osoba: Ján Hudák - starosta obce .....

PEČIATKA

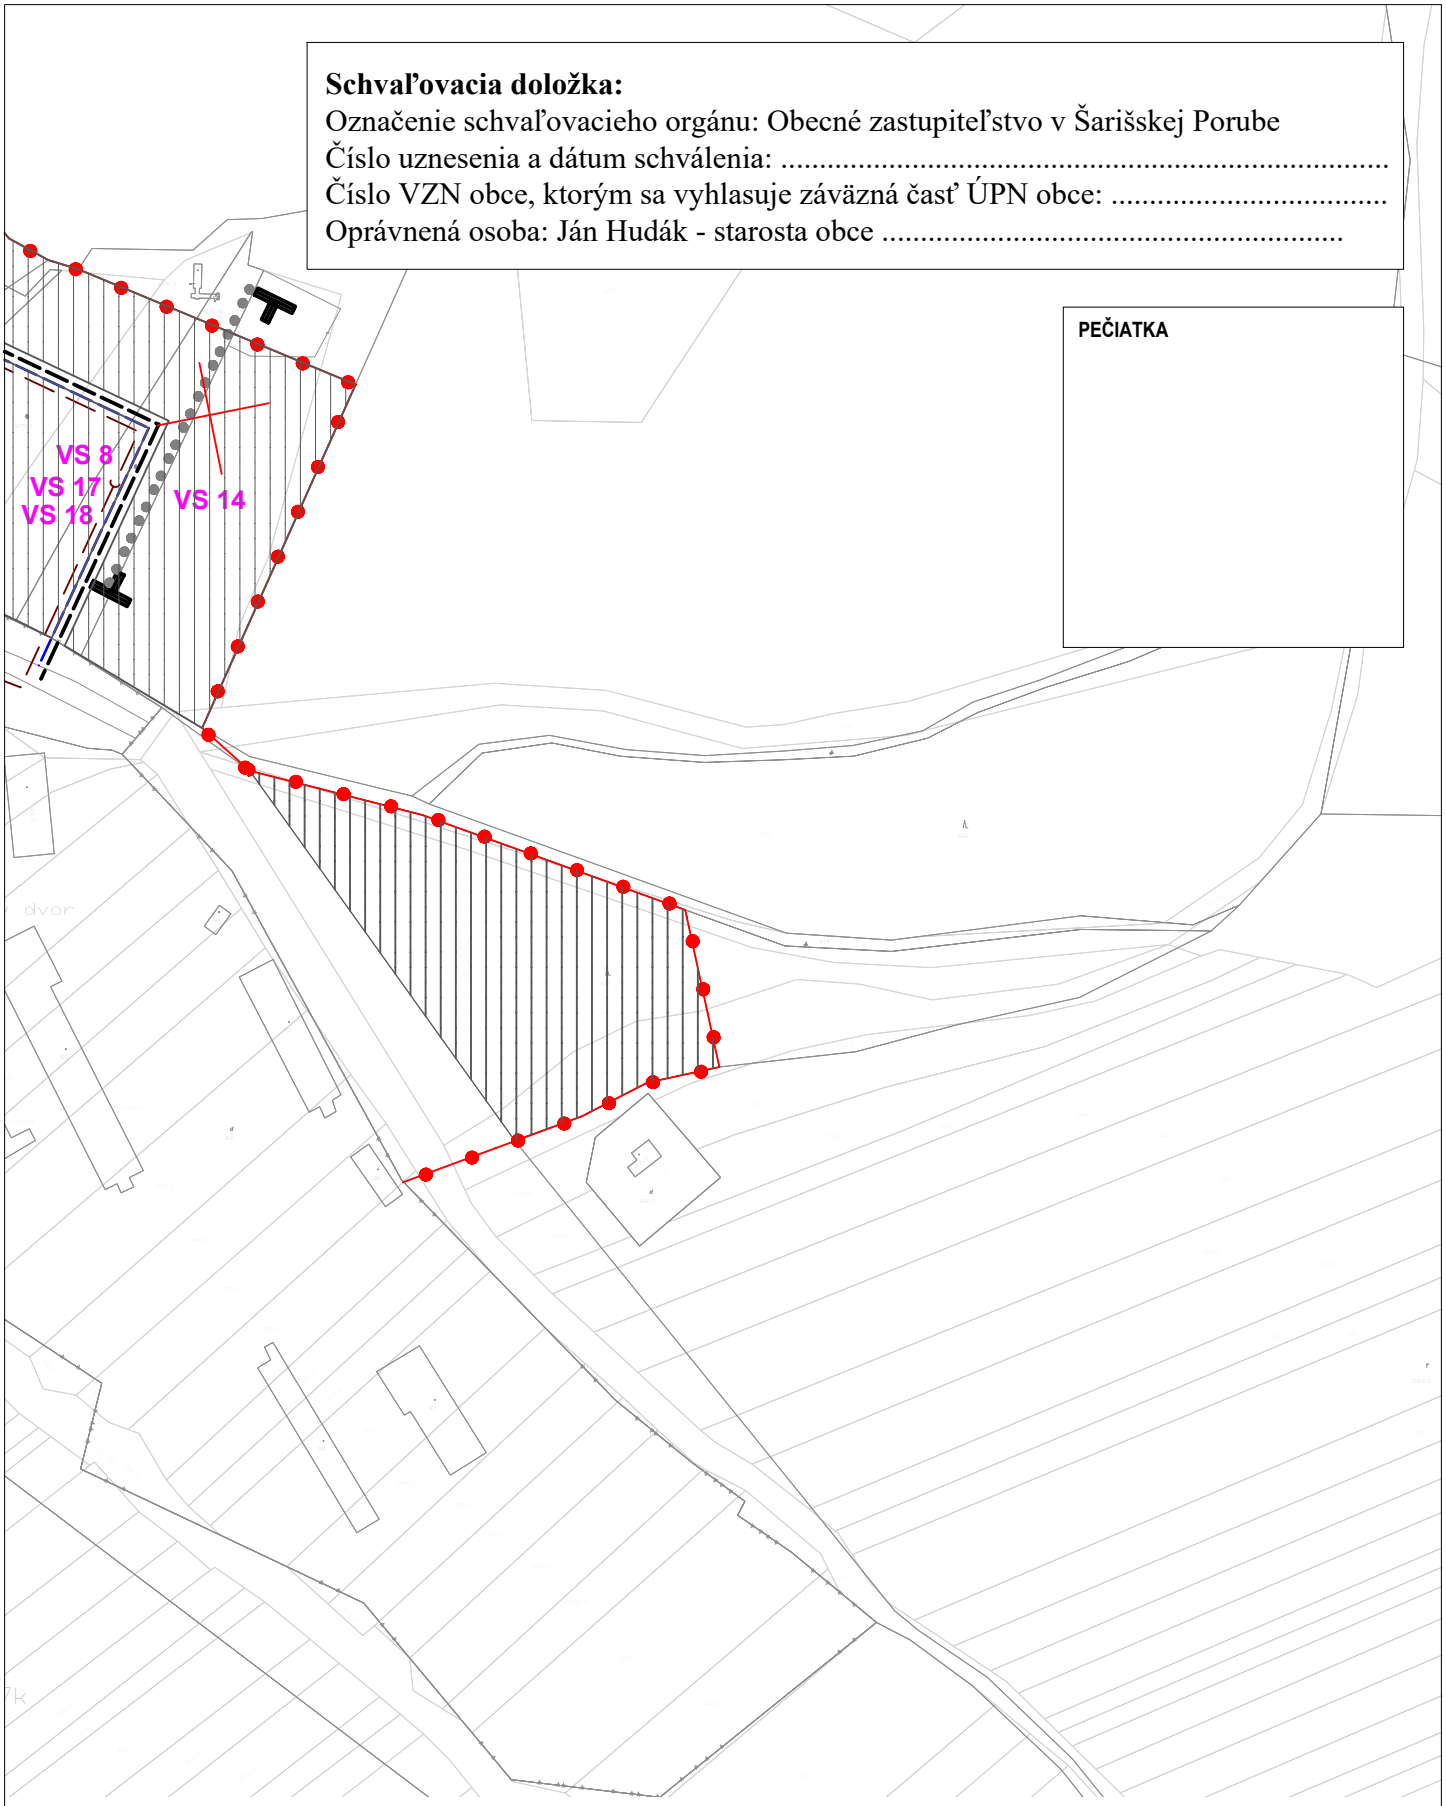

ZMENY A DOPLNKY Č. 1 ÚZEMNÉHO PLÁNU OBCE ŠARIŠSKÁ PORUBA - LOKALITA Č. 5

M Projekt plus

Sládkovičova 9/A, 080 01 Prešov

VÝKRES RIEŠENIA VEREJNÉHO TECHNICKÉHO VYBAVENIA VODNÉ HOSPODÁRSTVO - **NÁLOŽKA**

M 1: 2 000

v.č.: **4.5**

OBSTARÁVATEĽ: **OBEC ŠARIŠSKÁ PORUBA**
HLAVNÝ RIEŠITEĽ: Ing. arch. Mária Čutková
autorizovaný architekt SKA č. aut. osv.: 0377 AA
RIEŠITELIA: Ing. arch. Marián Čutka, Ing. arch. Anna Šmeringaiová

SPRACOVANÉ: **MÁJ 2021**

OP 50m

DN 300

VS 17

VS 18

L6

DN 300 - POKRAČOVANIE DO ČOV NEMCOVCE

9

Lány

D 110

D 110

I/18 SVIDNÍK,VRANOV

NAD TOPĽOU

LADIANKA

VS24

310

Na kúty

Lány


podklad
výrez v.č.:

4.6

M 1 : 2000

Schvaľovacia doložka:
Označenie schvaľovacieho orgánu: Obecné zastupiteľstvo v Šarišskej Porube
Číslo uznesenia a dátum schválenia: .....
Číslo VZN obce, ktorým sa vyhlasuje záväzná časť ÚPN obce: .....
Oprávnená osoba: Ján Hudák - starosta obce .....

PEČIATKA

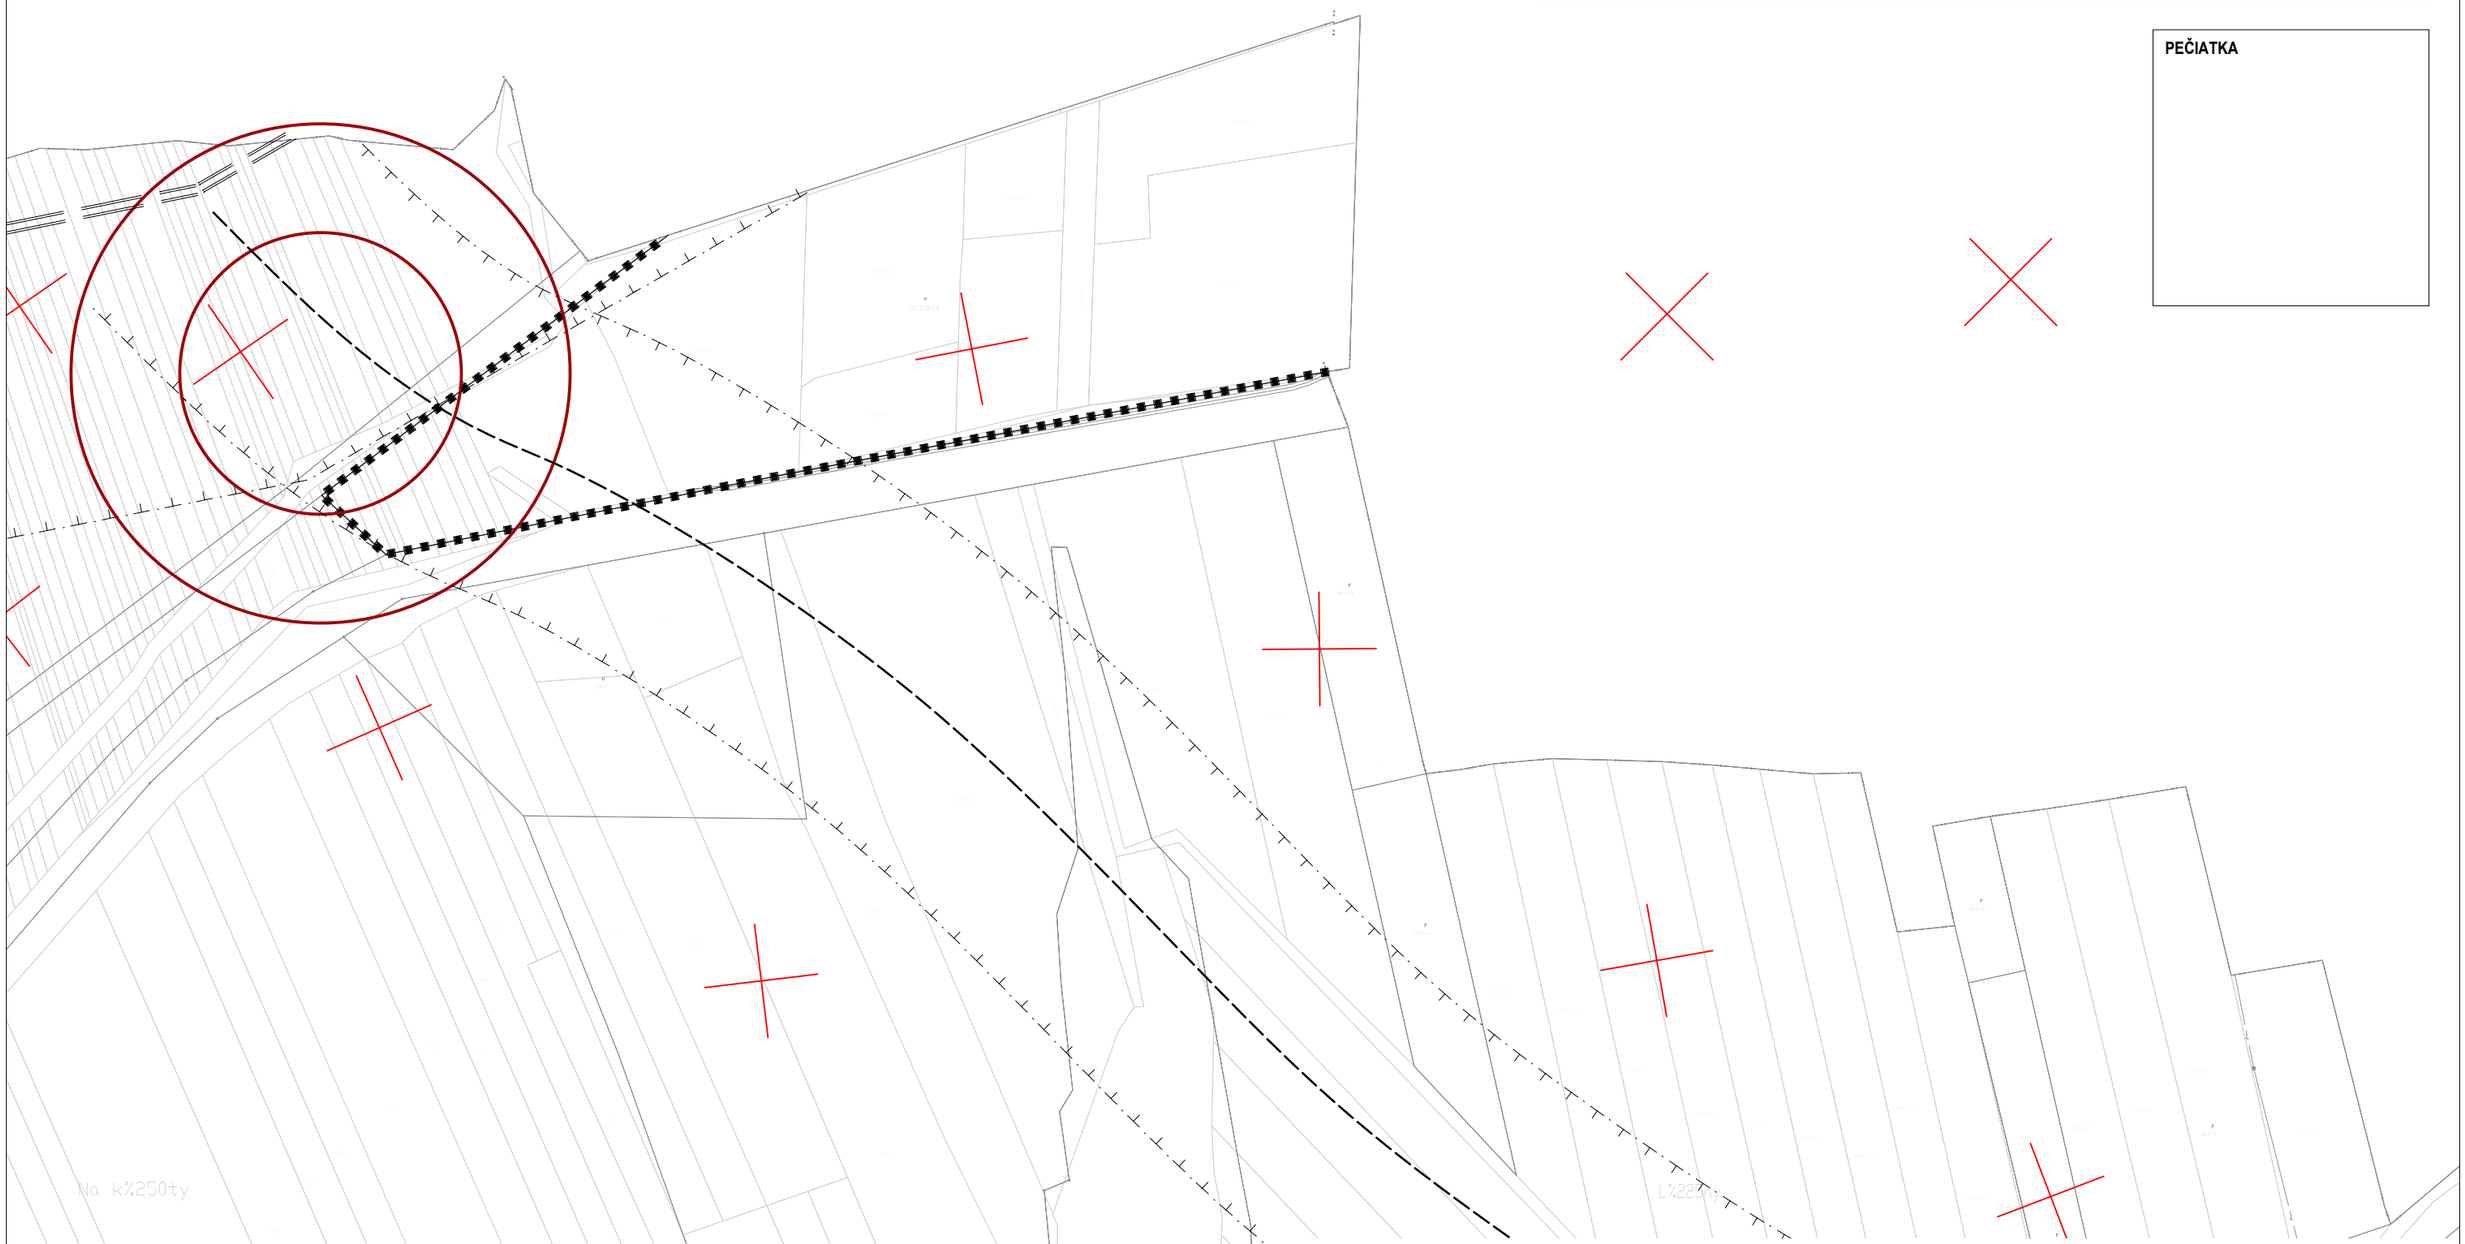

ZMENY A DOPLNKY Č. 1 ÚZEMNÉHO PLÁNU OBCE ŠARIŠSKÁ PORUBA - LOKALITA Č. 6

M Projekt plus
Sládkovičova 9/A, 080 01 Prešov

VÝKRES RIEŠENIA VEREJNÉHO TECHNICKÉHO VYBAVENIA VODNÉ HOSPODÁRSTVO - **NÁLOŽKA**

M 1: 2 000

OBSTARÁVATEĽ: **OBEC ŠARIŠSKÁ PORUBA**
HLAVNÝ RIEŠITEĽ: Ing. arch. Mária Čutková
autorizovaný architekt SKA č. aut. osv.: 0377 AA
RIEŠITELIA: Ing. arch. Marián Čutka, Ing. arch. Anna Šmeringaiová

SPRACOVANÉ: **MÁJ 2021**

v.č.:
4.6

LEGENDA:

STAV	NÁVRH	VÝHĽAD	
			HRANICA KATASTRÁLNEHO ÚZEMIA
			HRANICA ZASTAVANÉHO ÚZEMIA OBCE
			PLOCHA TECHNICKÉHO VYBAVENIA
			VODNÉ TOKY A PLOCHY
			OCHRANNÉ PÁSMO
			RÝCHLOSTNÁ CESTA
			CESTA I.TRIEDY
			CESTA II.TRIEDY
			MIESTNA A ÚČELOVÁ KOMUNIKÁCIA,MOST
			OCHRANA ZASTAVANÉHO ÚZEMIA PRED POVRCH. VODAMI
			REGULÁCIA VODNÝCH TOKOV
			VODOVOD
Ω			VODOJEM
			SPLAŠKOVÁ KANALIZÁACIA - VÝTLAK
			SPLAŠKOVÁ KANALIZÁCIA
			KANALIZAČNÉ ZARIADENIA

STAV:

1 - OBECNÝ ÚRAD, KULTÚRNY DOM, MATERSKÁ ŠKOLA, POŽIARNA ZBROJNICA, **2 -** ZÁKLADNÁ ŠKOLA,
3 - EVANJELICKÝ KOSTOL AV, **4 -** DOM NÁDEJE, **5 -** POHOSTINSTVO, OBCHOD, **6 -** POTRAVINY - MC MARKET, BAR,
7 - STOLÁRSKA DIELŇA, **8 -** HOSPODÁRSKY DVOR, **9 -** PRIATELA ZVIERAT, **10 -** ZVONICA,
11 - ZBERNÝ DVOR ODPADOV, KOMPOSTOVISKO

NÁVRH:

1 - MATERSKÁ ŠKOLA, **2 -** AMFITEÁTER, **3 -** OBECNÝ PARK, **4 -** MULTIFUNKČNÉ IHRISKO, **5 -** FUTBALOVÉ IHRISKO,
6 - AREÁL ZIMNÝCH ŠPORTOV, **7 -** VODNÁ NÁDRŽ PRE UMELÉ ZASNEŽOVANIE, **8 -** AREÁL VOJENSKÉHO MÚZEA,
9 - AREÁL SLUŽIEB PRE MOTORISTOV, **10 -** PREHRÁDZKA

Zoznam verejnoprospešných stavieb

Stavby verejnej občianskej vybavenosti a sociálnej infraštruktúry

VS 1 Dostavba a rekonštrukcia obecného úradu pre komunitné centrum obce.
VS 2 Stavba obecného parku.
VS 3 Stavba amfiteátra.
VS 4 Dostavba a rekonštrukcia základnej školy.
VS 5 Stavba multifunkčného ihriska.

Stavby verejnej dopravy a verejného technického vybavenia

Stavby dopravy a dopravných zariadení

VS 6 Úprava cesty III/018205 v zastavanej časti obce na kategóriu B3MZ 8,0/50 a mimo zastavanú časť obce na kategóriu C 7,5/60
VS 7 Úpravy jestvujúcich miestnych obslužných komunikácií na kategóriu C3-MO 6,0/30, C3 - MOK 3,75/30
VS 8 Stavby nových miestnych komunikácií v kategórii C3-MO 6,5/30, vrátane chodníkov a zeleného pásu v nových lokalitách rodinných domov.
VS 9 Úprava účelovej komunikácie do areálu hospodárskeho dvora na kategóriu C3-MOK 7,5/40.
VS 10 Stavba jednostranného chodníka pozdĺž cesty III/018205 v zastavanej časti obce.
VS 11 Stavby peších chodníkov pozdĺž jestvujúcich miestnych komunikácii.
VS 12 Stavby verejných parkovísk P 1 - P 5.
VS 13 Stavba obojstrannej krytej zastávky SAD, vrátane nástupišťa s nástupnou hranou.
VS 14 Stavby cykloturistického a turistického chodníka.
VS 15 Stavba úseku rýchlostnej cesty R4.

Stavby vodného hospodárstva

VS 16 Stavba vodojemu.
VS 17 Stavby rozšírenia verejného vodovodu.
VS 18 Stavby verejnej gravitačnej splaškovej kanalizácie.

Stavby energetiky a energetických zariadení

VS 19 Stavby nových trafostaníc TS 3 a TS 4 a VN prípojok k ním.
VS 20 Stavby trasy NN vedenia káblových rozvodov v zemi s napojením z jestvujúcich a nových zdrojov elektrickej energie.
VS 21 Stavby verejného osvetlenia v nových obytných a športových lokalitách.
VS 22 Stavby rozšírenia STL plynovodov.

Stavby telekomunikácii

VS 23 Stavby prípojných metalických a optických káblov pre jednotlivé lokality v súbehu s trasami vedení sekundárnej NN siete v obci.

Stavby v oblasti ochrany a tvorby životného prostredia

VS 24 Stavby brehových úprav potoka Ladianka s protipovodňovou ochranou.
VS 25 Stavby regulácii a úprav Porubského potoka a jeho prítokov.
VS 26 Stavby na umiestnenie ochrany pred povrchovými vodami v severovýchodnej zastavanej časti obce.
VS 27 Stavba prehrádzky na Porubskom Potoku

OBEC ŠARIŠSKÁ PORUBA

Schvaľovacia doložka:
Označenie schvaľovacieho orgánu: Obecné zastupiteľstvo v Šarišskej Porube
Číslo uznesenia a dátum schválenia: č.: 16/za dňa 30.6.2011
Číslo VZN obce, ktorým sa vyhlasuje záväzná časť ÚPN obce : 1/2011
Oprávnená osoba: Milan Kaňuch – starostka obce

MIERKA

0 100 200 300

ÚZEMNÝ PLÁN OBCE ŠARIŠSKÁ PORUBA

v.č.: **4**

ENVI O s.r.o - Levočská 2, 080 01 Prešov

VÝKRES RIEŠENIA VEREJNÉHO TECHNICKÉHO VYBAVENIA - VODNÉ HOSPODÁRSTVO

M = 1 : 2 000

OBSTÁRAVATEĽ: OBEC ŠARIŠSKÁ PORUBA
HLAVNÝ RIEŠITEĽ: Ing. arch. Ivan Vook AA,
RIEŠITELIA: Ing. arch. Vladimír Nedelko, Akad.arch.Ing.arch. Jozef Zelem, Ing. Ivan Bača, Ing. Juraj Marton, Ing. Vasiľ Vachna, Jozef Andrej

SPRACOVANÉ : **03.2011**

LEGENDA:

STAV NÁVRH

HRANICA KATASTRÁLNEHO ÚZEMIA

HRANICA ZASTAVANÉHO ÚZEMIA OBCE

OCHRANNÉ PÁSMO

MIESTNA A ÚČELOVÁ KOMUNIKÁCIA,MOST

VODOVOD

SPLAŠKOVÁ KANALIZÁCIA

RUŠENIE LÍNIOVÉHO JAVU

UKONČENIE RUŠENÉHO LÍNIOVÉHO JAVU

MIMOÚROVŇOVÁ RÝCHLOSTNÁ KRIŽOVATKA

KATASTER KN-C

KATASTER KN-E

LOKALITA Č. 1 - LOKALITA Č. 6 OZNAČENIE LOKALITY RIEŠENEJ ZaD Č.1

Zoznam verejnoprospešných stavieb

Stavby verejnej dopravy a verejného technického vybavenia
Stavby dopravy a dopravných zariadení


VS 8 Stavby nových miestnych komunikácií v kategórii C3-MO 6,5/30, vrátane chodníkov a zeleného pásu v nových lokalitách rodinných domov.

VS 14 Stavby cykloturistického a turistického chodníka.

Stavby vodného hospodárstva

VS 17 Stavby rozšírenia verejného vodovodu.
VS 18 Stavby verejnej gravitačnej splaškovej kanalizácie.

SCHÉMA ULOŽENIA VÝKRESOV

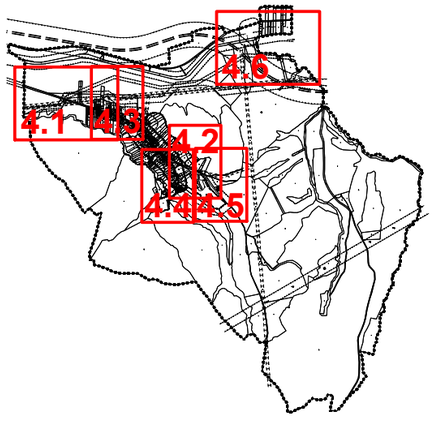

PEČIATKA

Schvaľovacia doložka:
Označenie schvaľovacieho orgánu: Obecné zastupiteľstvo v Šarišskej Porube
Číslo uznesenia a dátum schválenia: .....
Číslo VZN obce, ktorým sa vyhlasuje záväzná časť ÚPN obce: .....
Oprávnená osoba: Ján Hudák - starosta obce .....

ZMENY A DOPLNKY Č. 1 ÚZEMNÉHO PLÁNU OBCE ŠARIŠSKÁ PORUBA

M Projekt plus Sládkovičova 9/A, 080 01 Prešov

VÝKRES RIEŠENIA VEREJNÉHO TECHNICKÉHO VYBAVENIA VODNÉ HOSPODÁRSTVO - **LEGENDA - NÁLOŽKA**

M 1: 2 000

OBSTARÁVATEĽ: **OBEC ŠARIŠSKÁ PORUBA**
HLAVNÝ RIEŠITEĽ: Ing. arch. Mária Čutková
autorizovaný architekt SKA č. aut. osv.: 0377 AA
RIEŠITELIA: Ing. arch. Marián Čutka, Ing. arch. Anna Šmeringaiová

SPRACOVANÉ: **MÁJ 2021**

V.Č.: **4**