
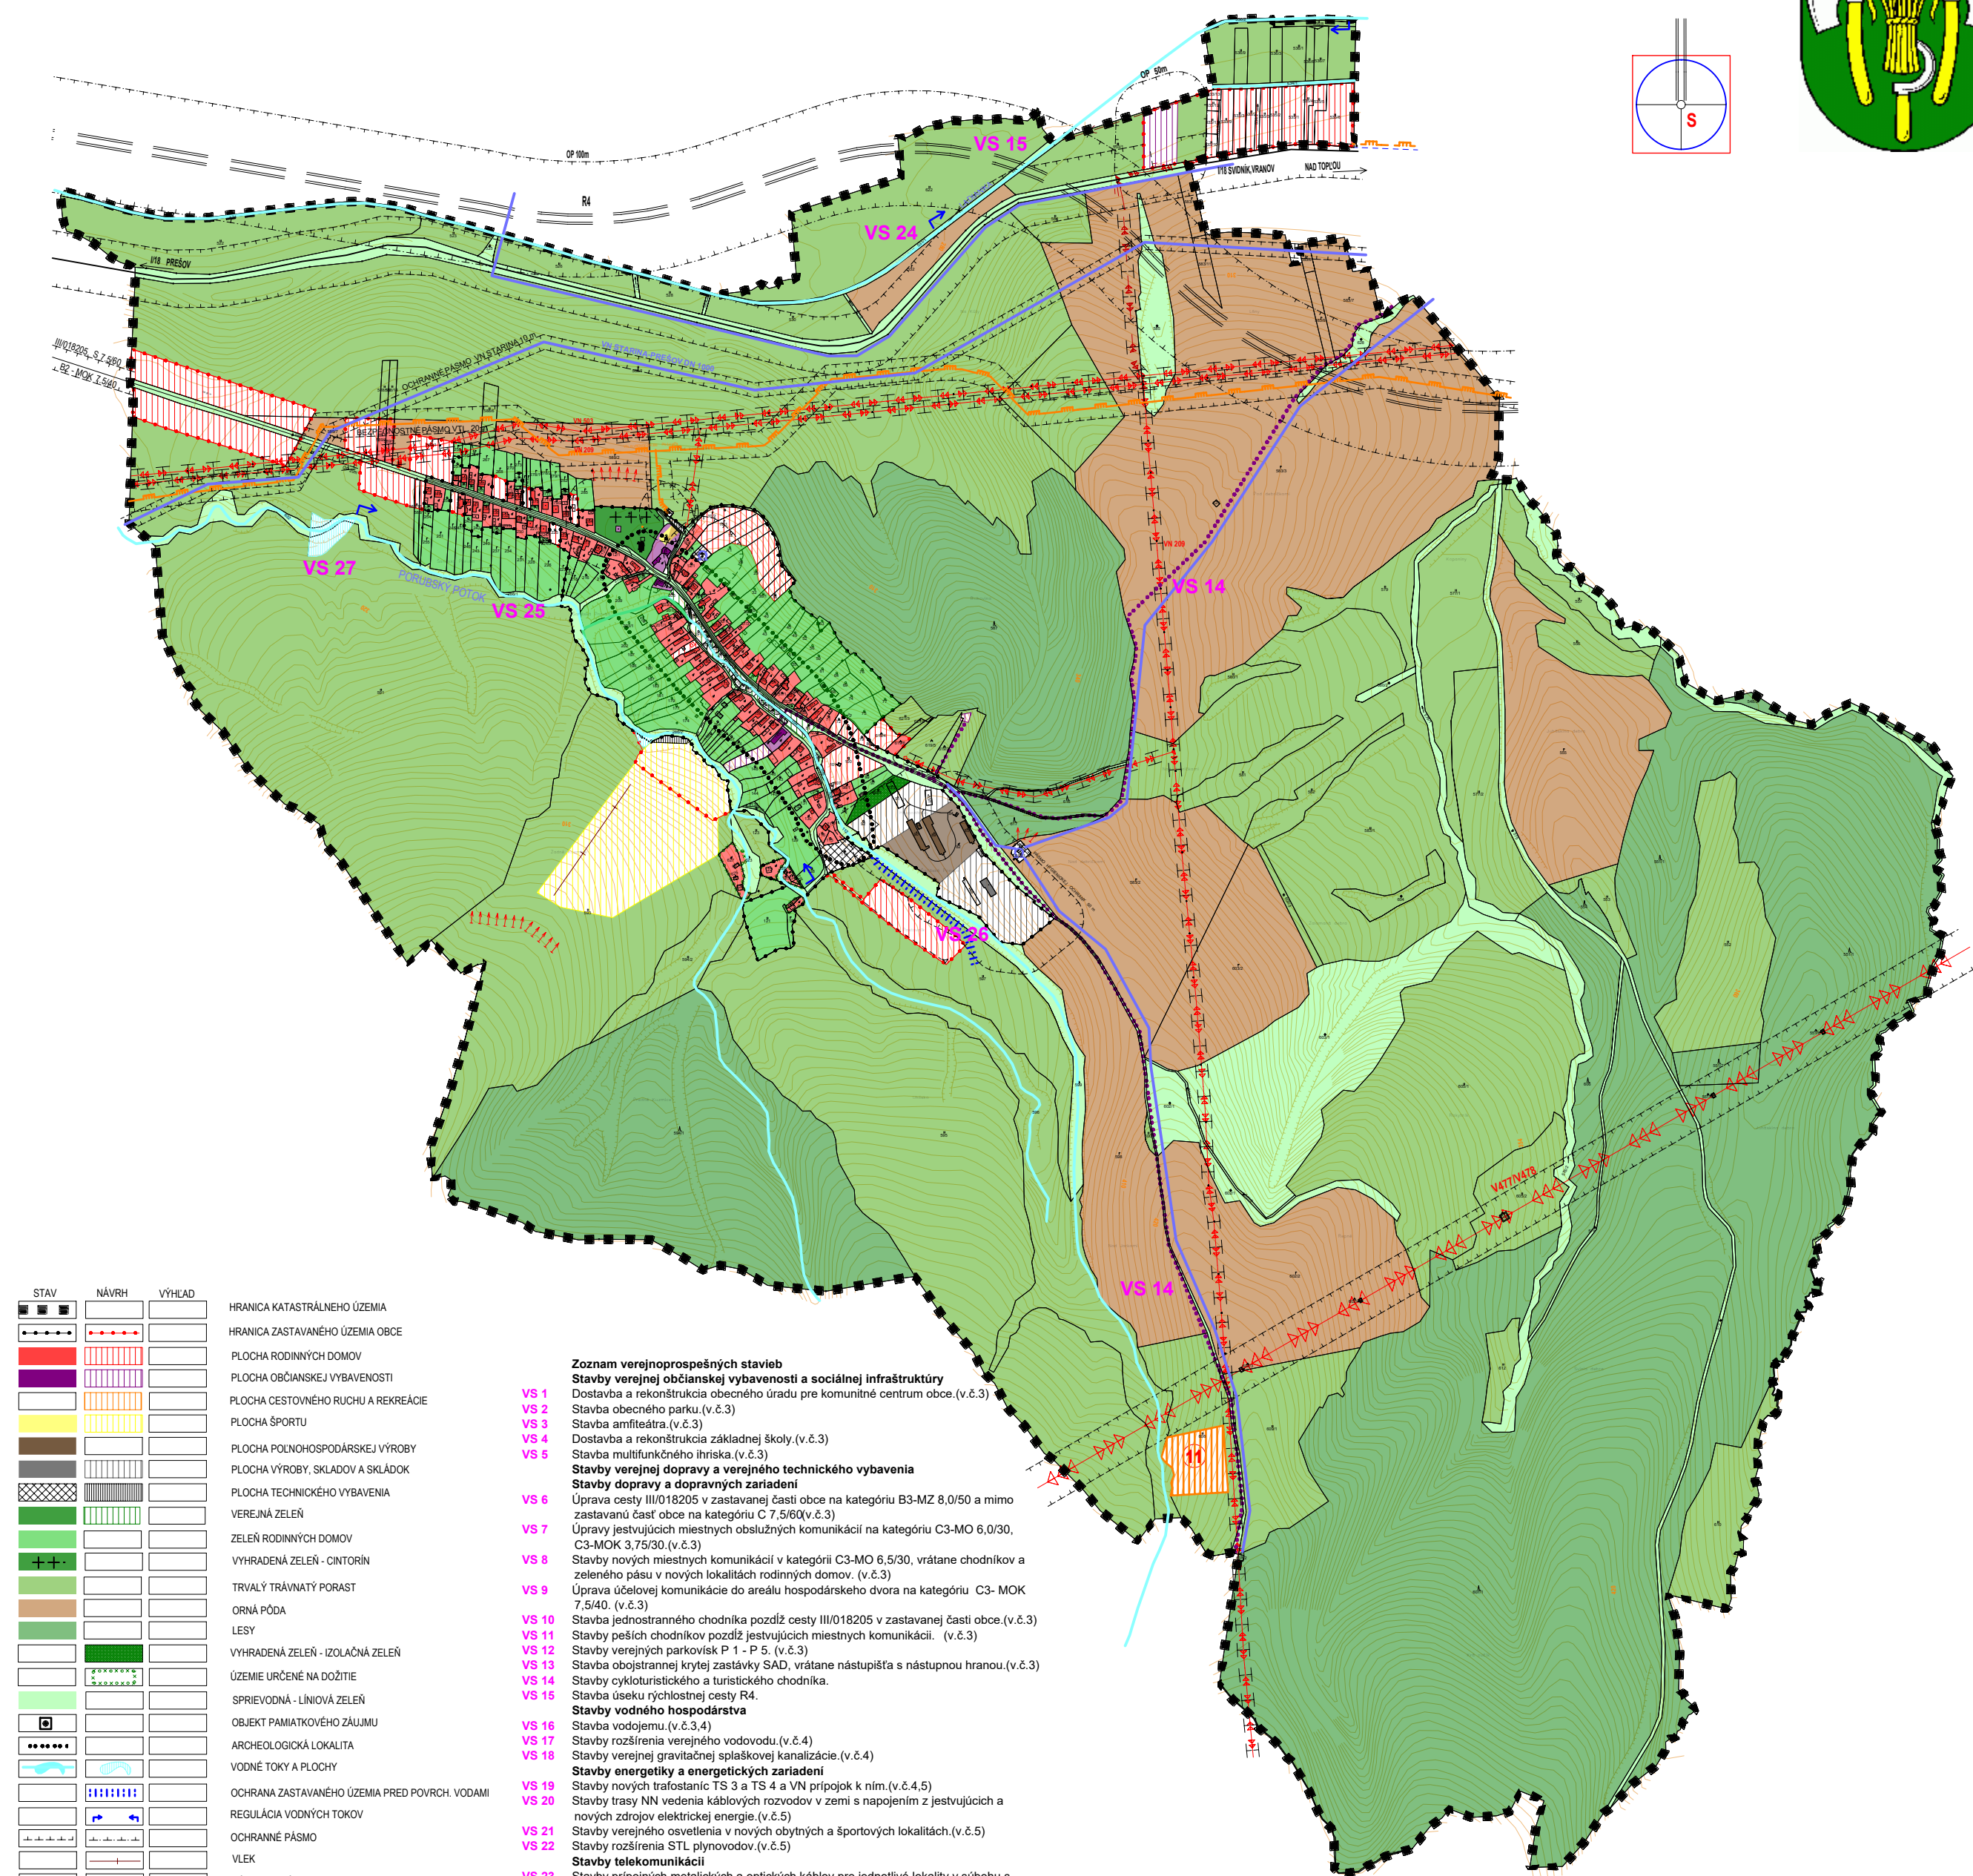


ÚZEMNÝ PLÁN OBCE

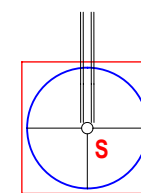

STAV	NÁVRH	VÝHEAD	
			HRANICA KATASTRÁLNEHO ÚZEMIA
			HRANICA ZASTAVANÉHO ÚZEMIA OBCE
			PLOCHA RODINNÝCH DOMOV
			PLOCHA OBČANSKEJ VYBAVENOSTI
			PLOCHA CESTOVNÉHO RUCHU A REKREÁCIE
			PLOCHA ŠPORTU
			PLOCHA POĽNOHOSPODÁRSKEJ VÝROBY
			PLOCHA VÝROBY, SKLADOV A SKLÁDOK
			PLOCHA TECHNICKÉHO VYBAVENIA
			VEREJNÁ ZELEN'
			ZELEN' RODINNÝCH DOMOV
			VYHRADENÁ ZELEN' - CINTORÍN
			TRVALÝ TRÁVNATÝ PORAST
			ORNÁ PÓDA
			LESY
			VYHRADENÁ ZELEN' - IZOLAČNÁ ZELEN'
			ÚZEMIE URČENÉ NA DOŽITIE
			SPRÍEVODNÁ - LÍNOVÁ ZELEN'
			OBJEKT PAMIATKOVÉHO ZÁJMU
			ARCHEOLOGICKÁ LOKALITA
			VODNÉ TOKY A PLOCHY
			OCHRANA ZASTAVANÉHO ÚZEMIA PRED POVRCH. VODAMI
			REGULÁCIA VODNÝCH TOKOV
			OCHRANNÉ PÁSMO
			VLEK
			RÝCHLOSTNÁ CESTA
			CESTA I. TRIEDY
			CESTA II. TRIEDY
			MIESTNA A ÚČELOVÁ KOMUNIKÁCIA
			CYKLOTURISTICKÉ TRASY
			VODOVOD
			VODOJEM
			SPĽÁŠKOVÁ KANALIZÁCIA
			STL PLYNOROVODY
			VTL PLYNOROVODY
			VN VEDENIE KÁBELOVÉ V ZEMI
			VN VEDENIE VZDUŠNÉ
			TRAFOSTANICA

○ **NÁVRH:**
11- CHATOVÁ OBLAŠŤ NAD JARKAMI

	Zoznam verejných pospešných stavieb
VS 1	Stavby verejných občianskych vybaveností a sociálnej infraštruktúry
VS 2	Dostavba a rekonštrukcia obecného úradu pre komunitné centrum obce.(v.č.3)
VS 3	Stavba obecného parku (v.č.3)
VS 4	Stavba amfiteátra.(v.č.3)
VS 5	Dostavba a rekonštrukcia základnej školy.(v.č.3)
	Stavba multifunkčného ihriska (v.č.3)
	Stavby verejnej dopravy a verejného technického vybavenia
	Stavby dopravy a dopravných zariadení
VS 6	Uprava cesty III/018205 v zastavané časti obce na kategóriu B3-MZ 8,0/50 a mimo zastavanú časť obce na kategóriu C 7,5/80(v.č.3)
VS 7	Uprava jestvujúcich miestnych obslužných komunikácií na kategóriu C3-MO 6,0/30 C3-MOK 3,75/50.(v.č.3)
	Stavby nových miestnych komunikácií v kategórii C3-MO 6,5/30, vrátane chodníkov a zeleného pásu v nových lokalitách rodinných domov. (v.č.3)
VS 9	Uprava účelovej komunikácie do areálu hospodárskeho dvora na kategóriu C3- MOK 7,5/40. (v.č.3)
VS 10	Stavba jednostrannej chodníka pozdĺž cesty III/018205 v zastavané časti obce.(v.č.3)
VS 11	Stavby peších chodníkov pozdĺž jestvujúcich miestnych komunikácií. (v.č.3)
VS 12	Stavby peších parkovísk P 1 - P 5.(v.č.3)
VS 13	Stavba obobjaznnej krytej zastávky SAD, vrátane nástupišťa s nástupnou hranou.(v.č.3)
VS 14	Stavby cykloturistického a turistického chodníka.
VS 15	Stavba úseku rýchlostnej cesty R4.
	Stavby vodného hospodárstva
VS 16	Stavba vodojemu.(v.č.3.4)
VS 17	Stavby rozšírenia verejného vodovodu.(v.č.4)
VS 18	Stavby verejnej gravitačnej splaškovj kanalizácie.(v.č.4)
	Stavby energetiky a energetických zariadení
VS 19	Stavby nových trafostaníc TS 9 a TS 10 a VN prípojok k nim.(v.č.4.5)
VS 20	Stavby trasí NN vedenia káblových rozvodov v zemi s napajením z jestvujúcich a nových zdrojov elektrickej energie (v.č.5)
VS 21	Stavby verejného osvetlenia v nových obchodných a športových lokalitách.(v.č.5)
VS 22	Stavby rozšírenia STL plynovodov.(v.č.5)
	Stavby telekomunikácií
VS 23	Stavby prípojiek metalických a optických káblov pre jednotlivé lokality v súbehu s trasami vedení sekundárnej NN siete v zóbi.(v.č.5)
	Stavby v oblasti ochrany a tvorby životného prostredia
VS 24	Stavby nových úprav potoka Ladianka s protipovodňovou ochranou.
VS 25	Stavby reguláci a úprav Porubského potoka a jeho prítokov.
VS 26	Stavby na umiestnenie ochrany pred povrchovými vodami v severovýchodnej zastavanej časti obce.
VS 27	Stavby prehrádzky na Porubskom potoku.

Schvaľovacia doložka:
 Označenie schvaľovacieho orgánu: Obecné zastupiteľstvo v Šarišskej Porube
 Číslo uznesenia a dátum schválenia: 9. 10. 2019
 Číslo VZN obce, ktorým sa vyhlasuje záväzná časť ÚPN obce: 39/2019
 Oprávnená osoba: Milan Kaňuch – starostka obce 10.10.2019



ÚZEMNÝ PLÁN OBCE ŠARIŠSKÁ PORUBA

ENVIO s.r.o. - Levočská 2, 080 01 Prešov


KOMPLEXNÝ VÝKRES PRIESTOROVÉHO USPORIADANIA A FUNKČNÉHO VYUŽITIA ÚZEMIA A VEREJNÉHO DOPRAVNÉHO VYBAVENIA S VYZNAČENOU ZÁVÄZNOU ČASŤOU RIŠENIA A VEREJNOPROSPEŠNÝMI STAVBAMI

OBSTARAVATEL: OBEC ŠARIŠSKÁ PORUBA
HLAVNÝ RIEŠITEĽ: Ing. arch. Ivan Vook AA,
RIESITELIA: Ing. arch. Vladimír Nedelko, Akad.arch.Ing.arch. Jozef Zelem,
 Ing. Ivan Bača, Ing. Juraj Marton, Ing. Vasil Vachna, Jozef Andrej

SPRACOVANÉ : 03.2011

V.Č.:

2

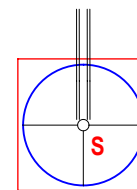

V.Č.:

2