
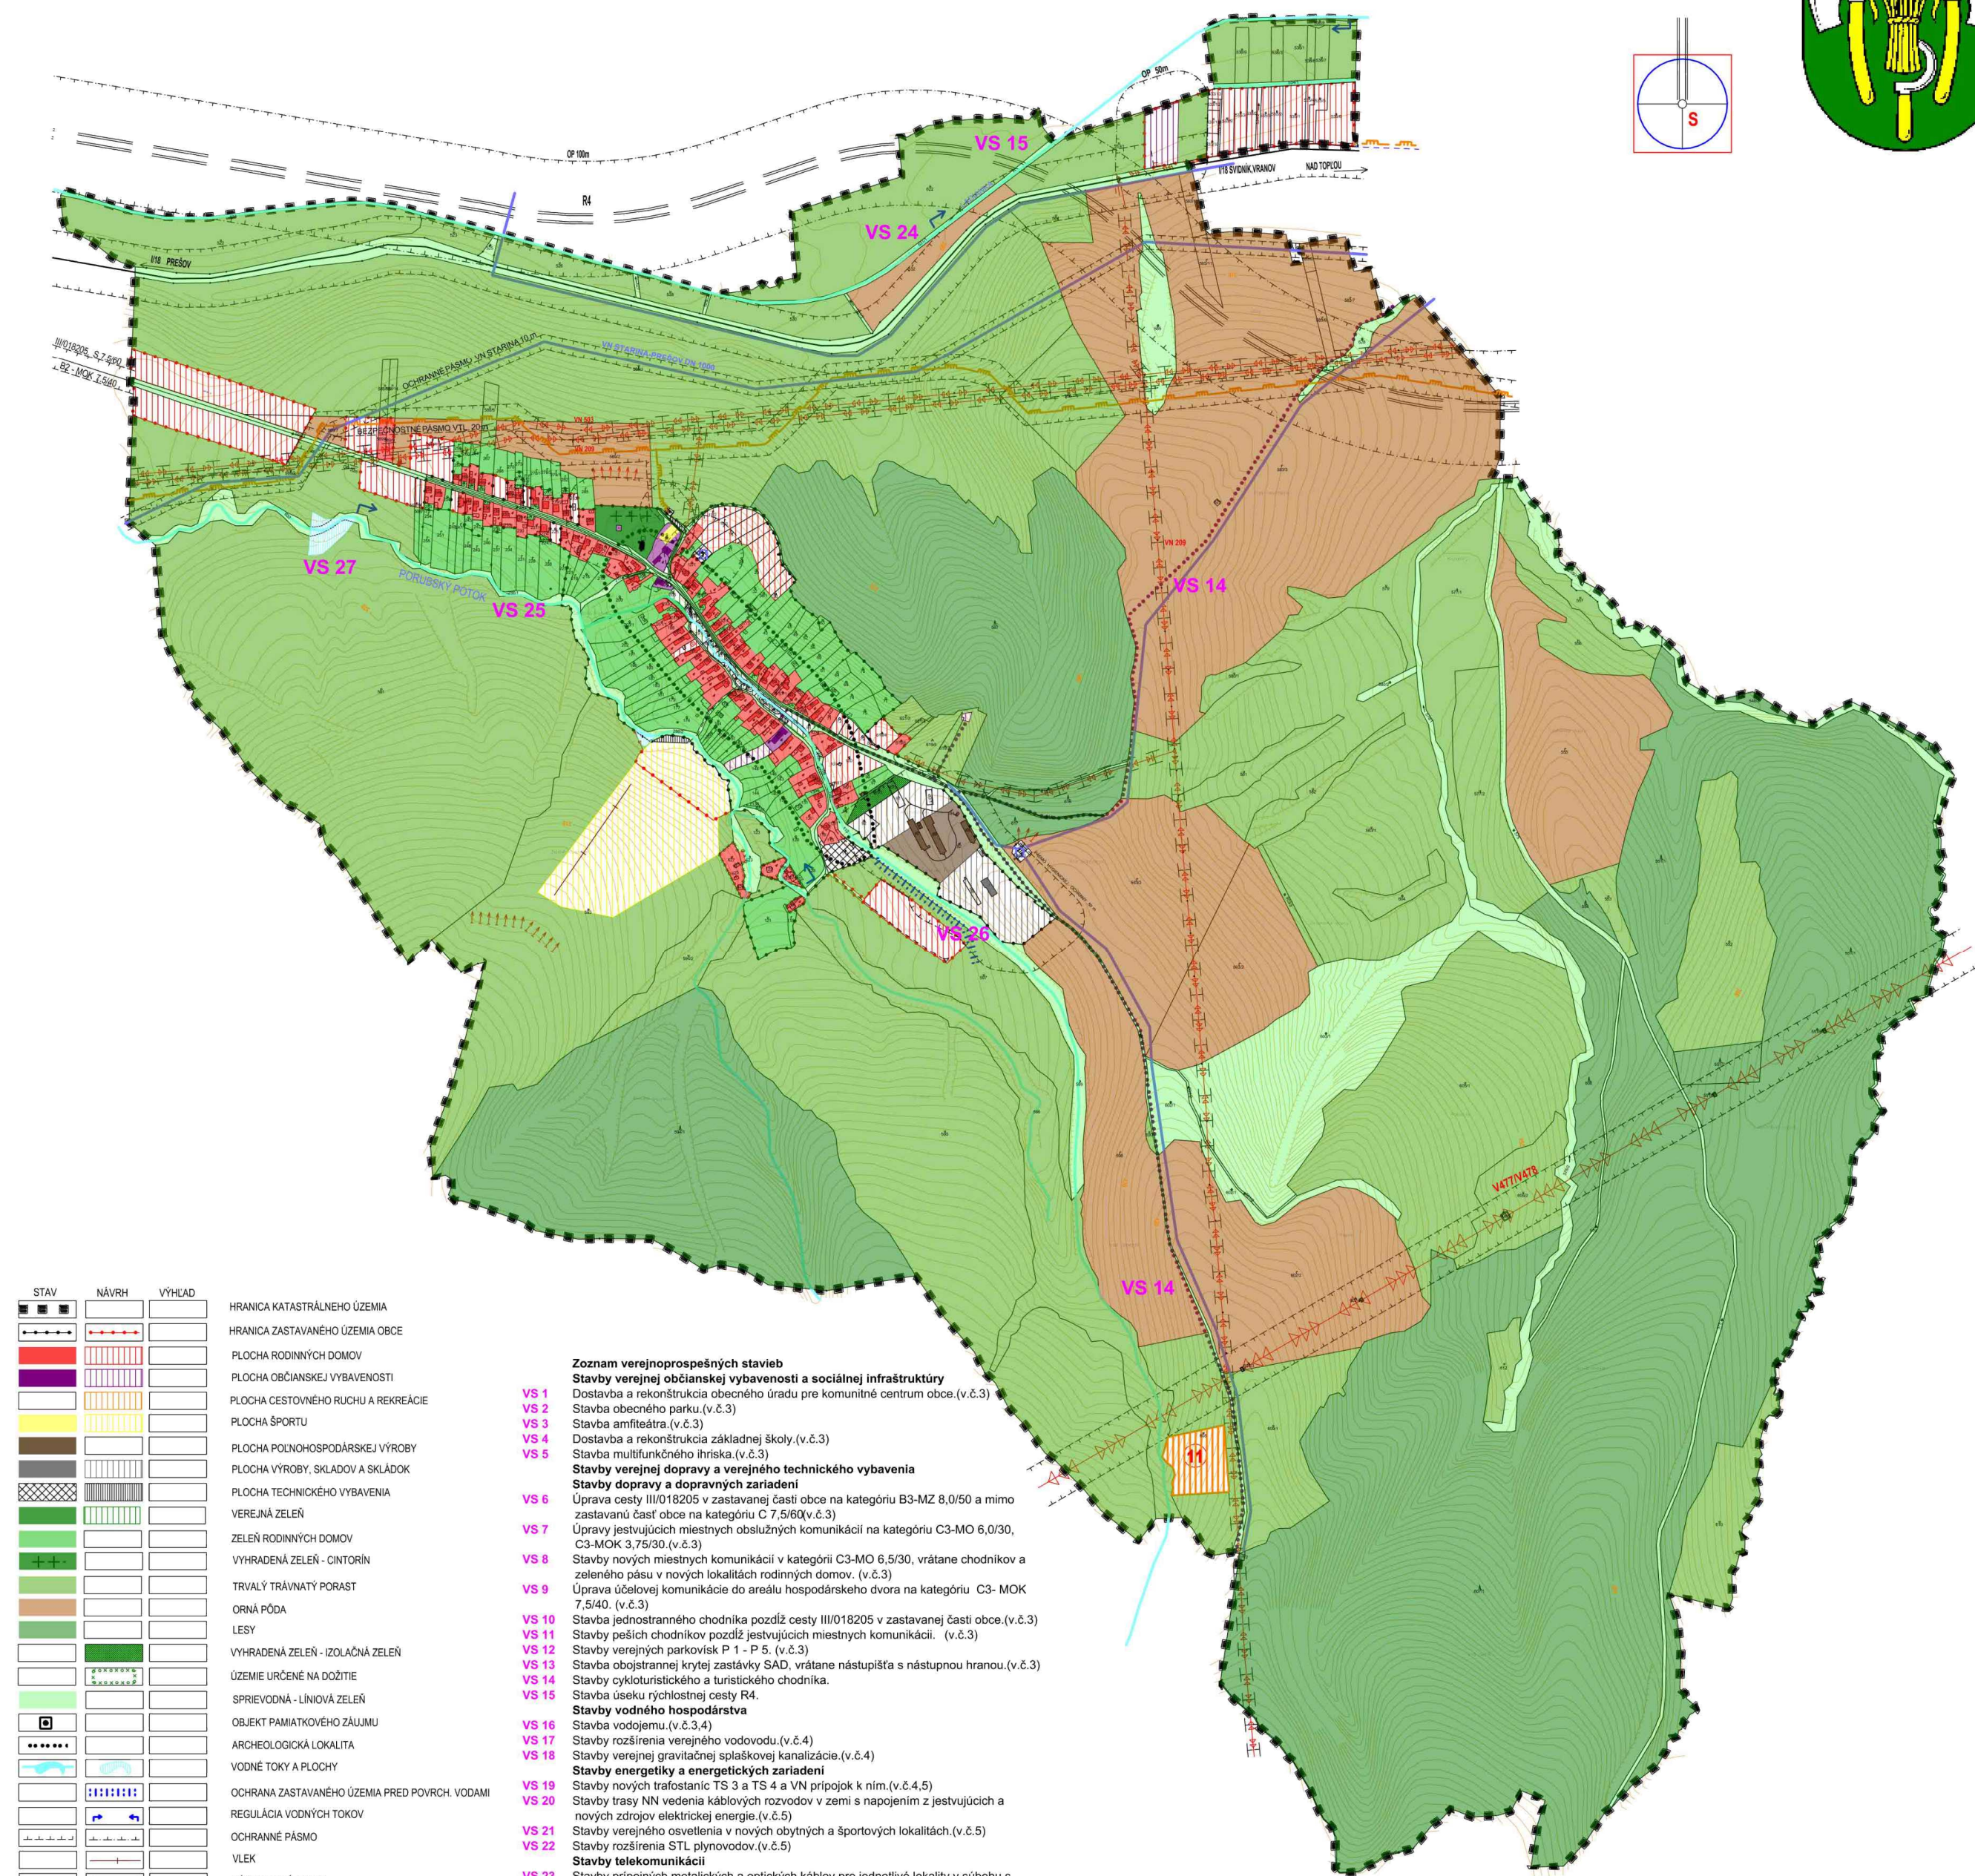


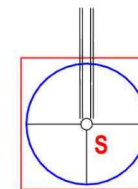

STAV	NÁVRH	VÝHĽAD	
			HRANICA KATASTRÁLNEHO ÚZEMIA
			HRANICA ZASTAVANÉHO ÚZEMIA OBCE
			PLOCHA RODINNÝCH DOMOV
			PLOCHA OBČIANSKEJ VYBAVENOSTI
			PLOCHA CESTOVNÉHO RUCHU A REKREÁCIE
			PLOCHA ŠPORTU
			PLOCHA POĽNOHOSPODÁRSKEJ VÝROBY
			PLOCHA VÝROBY, SKLADOV A SKLADOK
			PLOCHA TECHNICKÉHO VYBAVENIA
			VEREJNÁ ZELEN'
			ZELEN' RODINNÝCH DOMOV
			VYHRADENÁ ZELEN' - CINTORÍN
			TRVALÝ TRÁVNATÝ PORAST
			ORNÁ PÓDA
			LESY
			VYHRADENÁ ZELEN' - IZOLAČNÁ ZELEN'
			ÚZEMIE URČENÉ NA DOŽITIE
			SPRIEVODNÁ - LÍNIOVÁ ZELEN'
			OBJEKT PAMÄTKOVÉHO ZÁJMU
			ARCHEOLOGICKÁ LOKALITA
			VODNÉ TOKY A PLOCHY
			OCHRANA ZASTAVANÉHO ÚZEMIA PRED POVRCH. VODAMI
			REGULÁCIA VODNÝCH TOKOV
			OCHRANNÉ PÁSMO
			VLEK
			RÝCHLOSTNÁ CESTA
			CESTA I. TRIEDY
			CESTA II. TRIEDY
			MIESTNA A ÚČELOVÁ KOMUNIKÁCIA
			CYKLOTURISTICKÉ TRASY
			VODOVOD
			VODOJEM
			SPLÁŠKOVÁ KANALIZÁCIA
			STL PLYNORZVODY
			VTL PLYNORZVODY
			VN VEDENIE KÁBELOVÉ V ZEMI
			VN VEDENIE VZDUŠNÉ
			TRAFOSTANICA

○NÁVRH:
11- CHATOVÁ OBLAŠŤ NAD JARKAMI

	Zoznam verejnoprospesných stavieb
	Stavby verejnej občianskej vybavenosti a sociálnej infraštruktúry
VS 1	Dostava a rekonštrukcia obecného úradu pre komunitné centrum obce.(v.č.3)
VS 2	Stavba obecného parku.(v.č.3)
VS 3	Stavba amfiteátra.(v.č.3)
VS 4	Dostava a rekonštrukcia základnej školy.(v.č.3)
VS 5	Stavba multifunkčného ihriska.(v.č.3)
	Stavby verejnej dopravy a verejného technického vybavenia
	Stavby dopravy a dopravných zariadení
VS 6	Úprava cesty III/018205 v zastavané časti obce na kategóriu B3-MZ 8,0/50 a mimo zastavané časti obce na kategóriu C 7,5/80(v.č.3)
VS 7	Úpravy jestvujúcich miestnych obslužných komunikácií na kategóriu C3-MO 6,0/30, C3-MOK 3,75/50.(v.č.3)
VS 8	Stavby nových miestnych komunikácií v kategórii C3-MO 6,5/30, vrátane chodníkov a zeleného pásu v nových lokalitách rodinných domov.(v.č.3)
VS 9	Úprava účelovej komunikácie do areálu hospodárskeho dvora na kategóriu C3- MOK 7,5/40.(v.č.3)
VS 10	Stavba pedestrianného chodníka pozdĺž cesty III/018205 v zastavané časti obce.(v.č.3)
VS 11	Stavby jsoňích chodníkov pozdĺž jestvujúcich miestnych komunikácií.(v.č.3)
VS 12	Stavby nových parkovísk P 1 - P 5.(v.č.3)
VS 13	Stavba obijoviteľnej krytej zastávky SAD, vrátane nástupišťa s nástupnou hranou.(v.č.3)
VS 14	Stavby cykloturistického a turistického chodníka.
VS 15	Stavba úseku rýchlostnej cesty R4.
	Stavby vodného hospodárstva
VS 16	Stavba vodojemu.(v.č.3.4)
VS 17	Stavby rozšírenia verejného vodovodu.(v.č.4)
VS 18	Stavby verejnej gravitačnej splaškovj kanalizácie.(v.č.4)
	Stavby energetiky a energetických zariadení
VS 19	Stavby nových trafostaníc TS 1 - TS 5 a VN pripojok k nim.(v.č.4.5)
VS 20	Stavby trasj NN vedenia káblových rozvodov v zemi s napojením z jestvujúcich a nových zdrojov elektrickej energie.(v.č.5)
VS 21	Stavby verejného osvetlenia v nových obytných a športových lokalitách.(v.č.5)
VS 22	Stavby rozšírenia STL plynovodov.(v.č.5)
	Stavby telekomunikácií
VS 23	Stavby pripojných metalických a optických káblov pre jednotlivé lokality v súbehu s trasami vedení sekundárnej NN siete v obci.(v.č.5)
	Stavby v oblasti ochrany a tvorby životného prostredia
VS 24	Stavby biových úprav potoka Ladická s protipovodňovú ochranou.
VS 25	Stavby reguláci a úprav Porubského potoka a jeho prítokov.
VS 26	Stavby na umiestnenie ochrany pred povrchovými vodami v severovýchodnej zastavanej časti obce.
VS 27	Stavby prehrádzky na Porubskom potoku.

Schvaľovacia doložka:
 Označenie schvaľovacieho orgánu: Obecné zastupiteľstvo v Šarišskej Porube
 Číslo uznesenia a dátum schválenia: 01.10.2021
 Číslo VZN obce, ktorým sa vyhlasuje záväzná časť ÚPN obce: 39/2021
 Oprávnená osoba: Milan Kaňuch – starosta obce M. Kaňuch



ÚZEMNÝ PLÁN OBCE ŠARIŠSKÁ PORUBA

ENVIO s.r.o. - Levočská 2, 080 01 Prešov

KOMPLEXNÝ VÝKRES PRIESTOROVÉHO USPORIADANIA A FUNKČNÉHO VYUŽITIA ÚZEMIA A VEREJNÉHO DOPRAVNÉHO VYBAVENIA S VYZNAČENOU ZÁVÄZNOU ČASŤOU RIEŠENIA A VEREJNOPROSPEŠNÝMI STAVBAMI

OBSTÁRAVATEL: OBEC ŠARIŠSKÁ PORUBA
HLAVNÝ RIEŠITEĽ: Ing. arch. Ivan Vook AA,
RIEŠITELIA: Ing. arch. Vladimír Nedelko, Akad.arch.Ing.arch. Jozef Zelem,
 Ing. Ivan Bača, Ing. Juraj Marton, Ing. Vasif Vachna, Jozef Andrej




SPRACOVANÉ : 03.2011

v.č.:

2

ŠARIŠSKÁ PORUBA

ÚZEMNÝ PLÁN OBCE ZMENY A DOPLNKY Č. 1

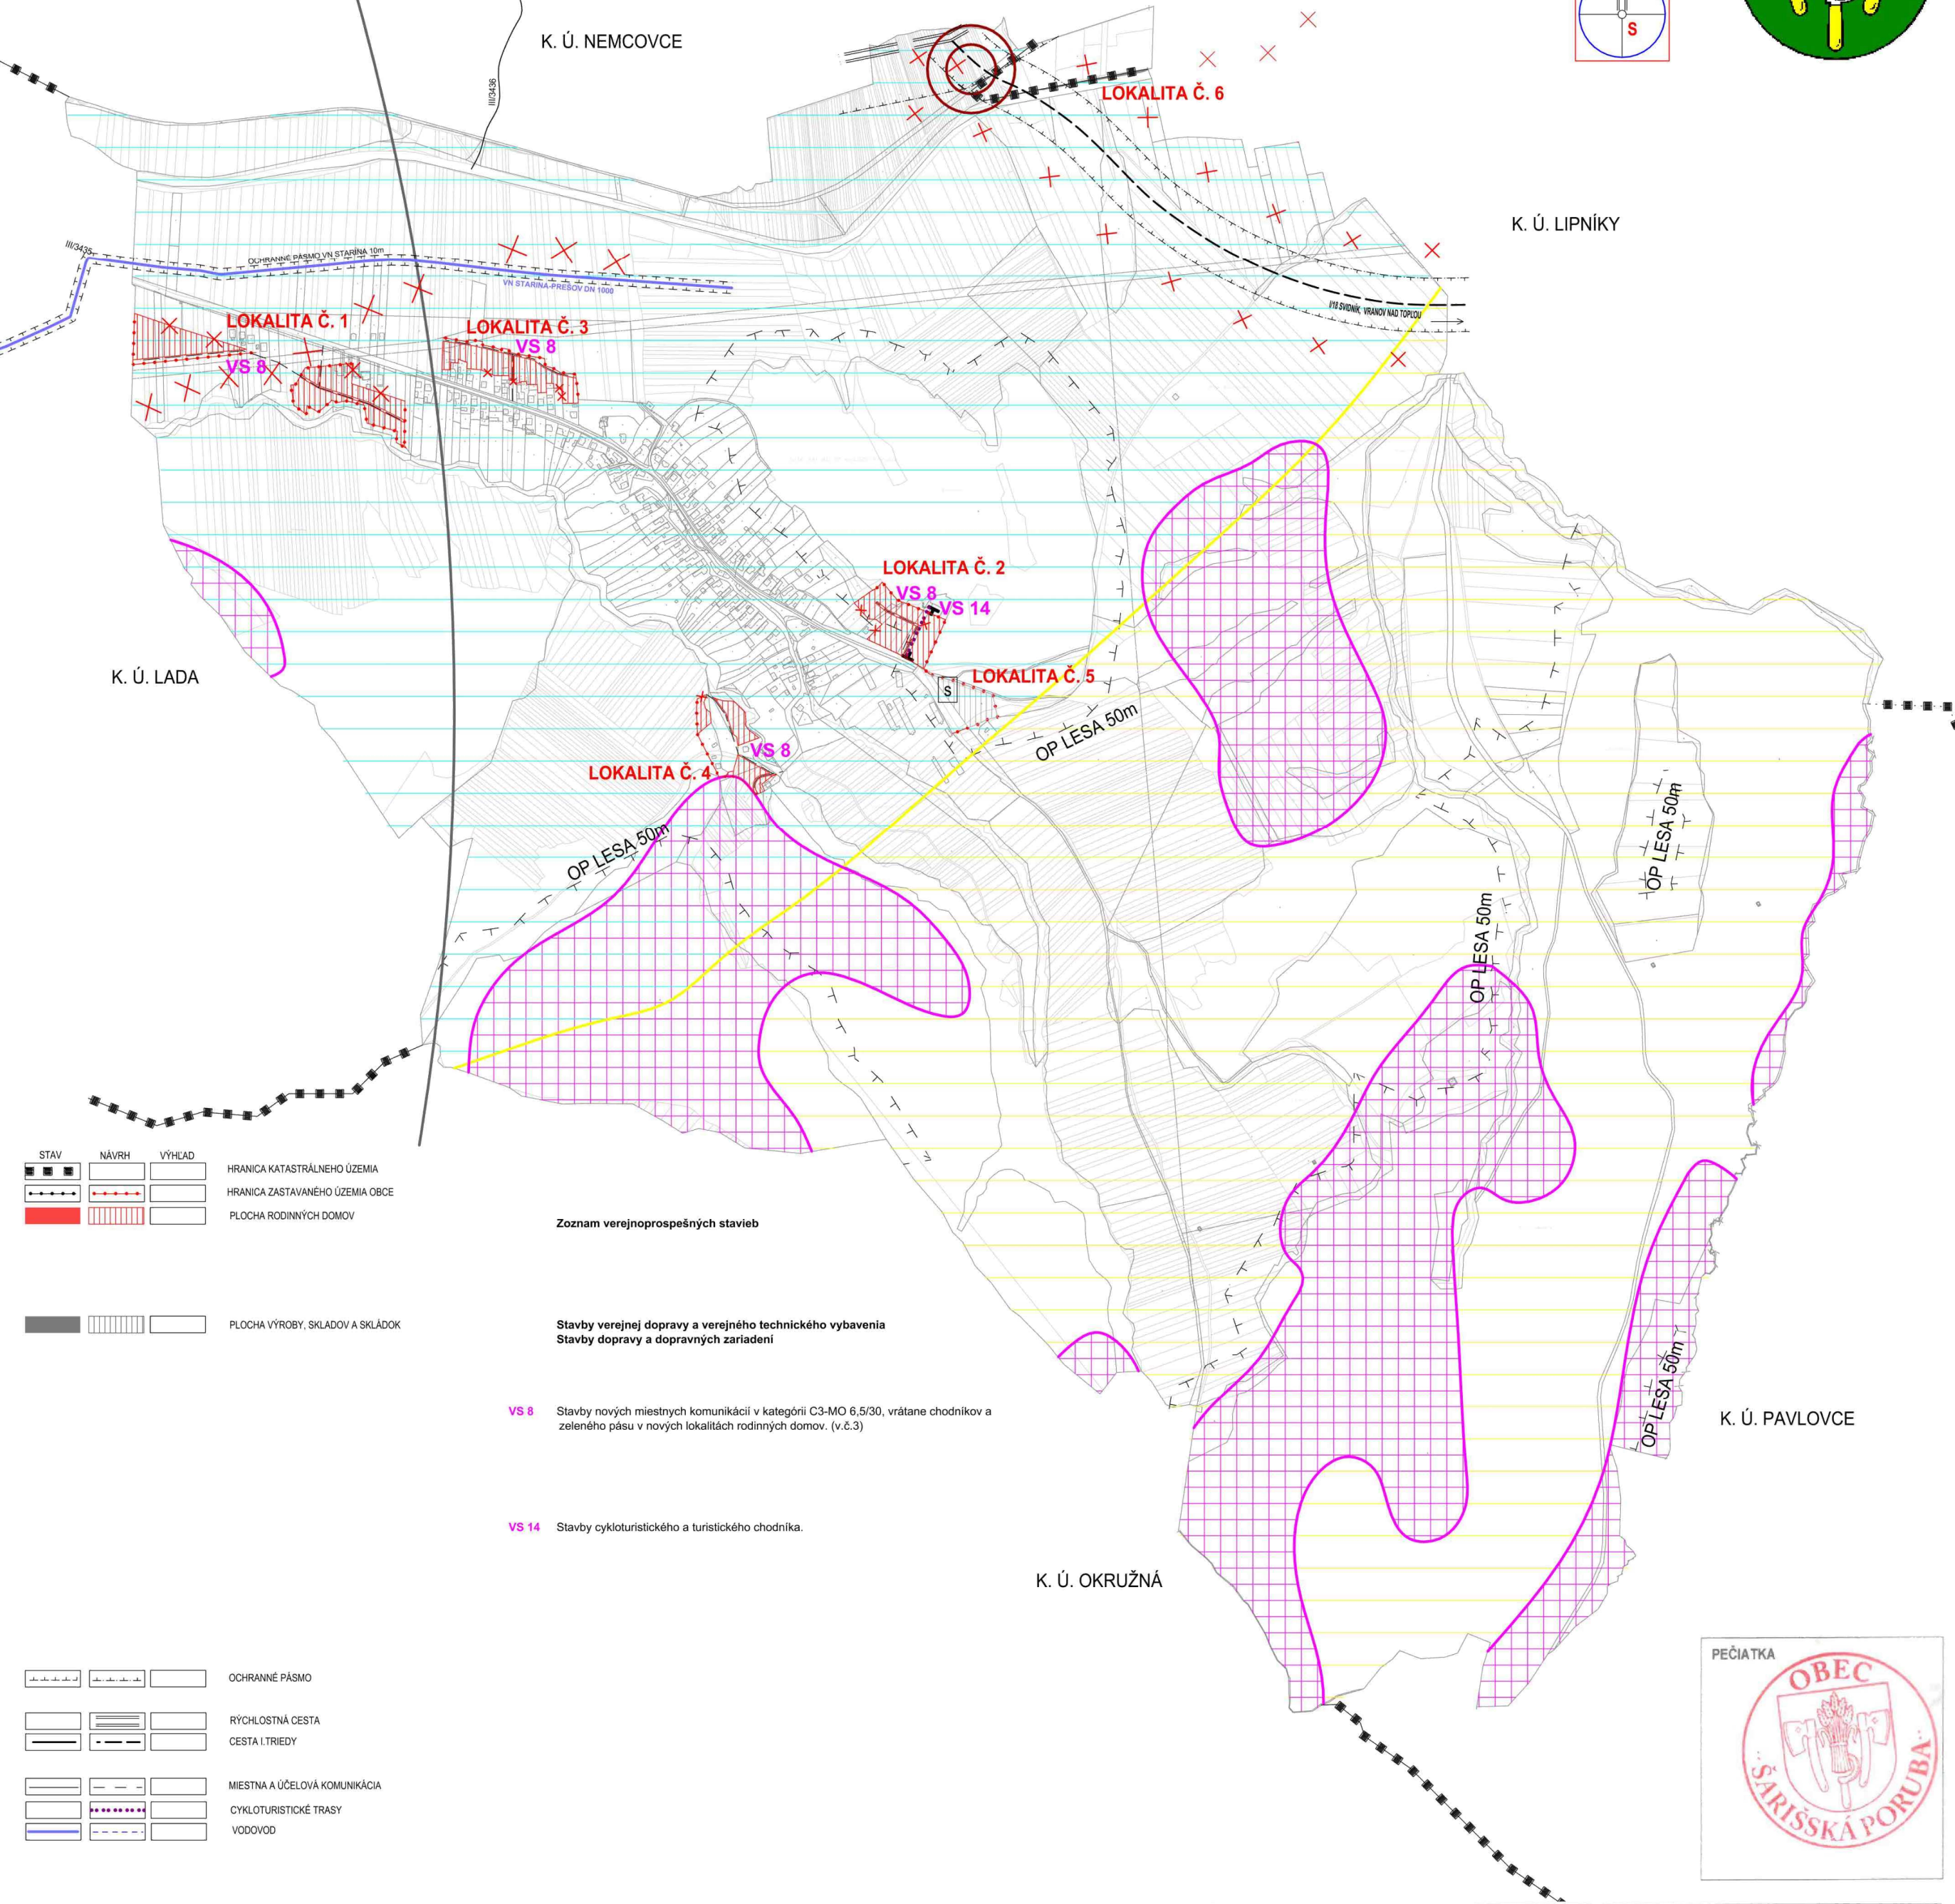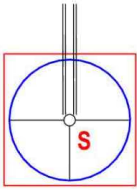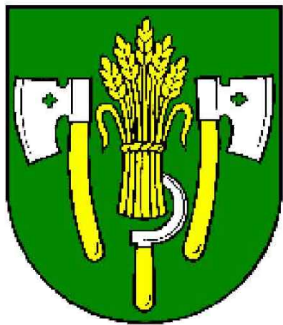

STAV	NÁVRH	VÝHLAD

HRANICA KATASTRÁLNEHO ÚZEMIA
HRANICA ZASTAVANÉHO ÚZEMIA OBCE
PLOCHA RODINNÝCH DOMOV

Zoznam verejnoprospesných stavieb

--	--	--

PLOCHA VÝROBY, SKLADOV A SKLÁDOK

Stavby verejnej dopravy a verejného technického vybavenia
Stavby dopravy a dopravných zariadení

VS 8 Stavby nových miestnych komunikácií v kategórii C3-MO 6,5/30, vrátane chodníkov a zeleného pásu v nových lokalitách rodinných domov. (v.č.3)


VS 14 Stavby cykloturistickeho a turistického chodníka.

			OCHRANNÉ PÁSMO
			RÝCHLOSTNÁ CESTA
			CESTA I. TRIEDY
			MIESTNA A ÚČELOVÁ KOMUNIKÁCIA
			CYKLOTURISTICKÉ TRASY
			VODOVOD

			POTENCIÁLNA ZOSUVOVÁ PLOCHA
			NÍZKE RADONOVÉ RIZIKO 36,7%
			STREDNÉ RADONOVÉ RIZIKO 63,0%
			RÚŠENIE LINIOVÝCH JAVOV
			UKONČENIE RÚŠENÉHO LINIOVÉHO JAVU
			OCHRANNÉ PÁSMO OKRSKOVÉHO PRIEHLADOVÉHO RÁDIOLOKATORA RL-4AM SR E
			MIMOÚROVŇOVÁ RÝCHLOSTNÁ KRÍŽOVATKA
			KATASTER KN-C
			KATASTER KN-E
			OZNAČENIE LOKALITY RIEŠENEJ ZAD Č.1
			SKLÁDKA

LOKALITA Č. 1 - Č. 6

Schvaľovacia doložka:
Označenie schvaľovacieho orgánu: Obecné zastupiteľstvo v Šarišskej Porube
Číslo uznesenia a dátum schválenia: 21.6.2021
Číslo VZN obce, ktorým sa vyhlasuje záväzná časť ÚPN obce: 2/2021
Oprávnená osoba: Ján Hudák - starosta obce

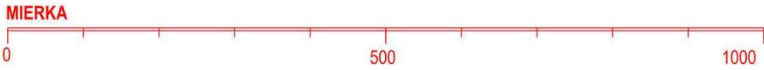

ZMENY A DOPLNKY Č. 1 ÚZEMNÉHO PLÁNU OBCE ŠARIŠSKÁ PORUBA

M Projekt plus

Sládkovičova 9/A, 080 01 Prešov

KOMPLEXNÝ VÝKRES PRIESTOROVÉHO USPORIADANIA A FUNKČNÉHO VYUŽITIA ÚZEMIA A VEREJNÉHO DOPRAVNÉHO VYBAVENIA S VYZNAČENOU ZÁVÄZNOU ČASŤOU RIEŠENIA A VEREJNOPROSPESNÝMI STAVBAMI - NÁLOŽKA

M 1: 10 000


OBSTARÁVATEL: **OBEC ŠARIŠSKÁ PORUBA**
HLAVNÝ RIEŠITEĽ: Ing. arch. Mária Čutková
autorizovaný architekt SKA č. aut. osv.: 0377 AA
RIEŠITELIA: Ing. arch. Marián Čutka, Ing. arch. Anna Šmeringiová

SPRACOVANÉ: MÁJ 2021

v.č.:
2

ŠARIŠSKÁ PORUBA

ÚZEMNÝ PLÁN OBCE ZMENY A DOPLNKY Č. 2/2021

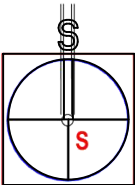

STAV	NÁVRH	VÝHLAD	
			PLOCHA RODINNÝCH DOMOV POD EXISTUJÚCOU SÍDELNOU KONCENTRÁCIOU OBYDLÍ
			HRANICA ZASTAVANÉHO ÚZEMIA OBCE
			PLOCHA OBČIANSKEJ VYBAVENOSTI

Zoznam verejnoprospešných stavieb

Stavby verejnej dopravy a verejného technického vybavenia Stavby dopravy a dopravných zariadení

VS 8 Stavby nových miestnych komunikácií v kategórii C3-MO 6,5/30, vrátane chodníkov a zeleného pásu v nových lokalitách rodinných domov. (v.č.3)

STAV	NÁVRH	VÝHLAD	
			SPRIEVODNÁ - LÍNOVÁ ZELEŇ
			VODNÉ TOKY A PLOCHY

Stavby vodného hospodárstva

VS 17 Stavby rozšírenia verejného vodovodu.(v.č.4)
VS 18 Stavby verejnej gravitačnej splaškovej kanalizácie.(v.č.4)
Stavby energetiky a energetických zariadení

VS 22 Stavby rozšírenia STL plynovodov.(v.č.5)

STAV	NÁVRH	VÝHLAD	
			MIESTNA A ÚČELOVÁ KOMUNIKÁCIA

STAV	NÁVRH	VÝHLAD	
			RUŠENIE LÍNOVÝCH JAVOV

PEČIATKA

Schvaľovacia doložka:

Označenie schvaľovacieho orgánu: Obecné zastupiteľstvo v Šarišskej Porube
Číslo uznesenia a dátum schválenia:
Číslo VZN obce, ktorým sa vyhlasuje záväzná časť ÚPN obce:
Oprávnená osoba: Ján Hudák - starosta obce



ZMENY A DOPLNKY Č. 2/2021 ÚZEMNÉHO PLÁNU OBCE ŠARIŠSKÁ PORUBA

M Projekt plus Sládkovičova 9/A, 080 01 Prešov

KOMPLEXNÝ VÝKRES PRIESTOROVÉHO USPORIADANIA A FUNKČNÉHO VYUŽITIA ÚZEMIA A VEREJNÉHO DOPRAVNÉHO VYBAVENIA S VYZNAČENOU ZÁVÄZNOU ČASŤOU RIEŠENIA A VEREJNOPROSPEŠNÝMI STAVBAMI - **NÁLOŽKA**

M 1: 10 000

OBSTARÁVATEL: **OBEC ŠARIŠSKÁ PORUBA**
HLAVNÝ RIEŠITEL: Ing. arch. Mária Čutková
autorizovaný architekt SKA č. aut. osv.: 0377 AA
RIEŠITELIA: Ing. arch. Marián Čutka, Ing. arch. Anna Šmeringaiová

SPRACOVANÉ: APRÍL 2022

LOKALITA "OSADA" OZNAČENIE LOKALITY RIEŠENEJ ZaD Č.2

v.č.:


2

ÚZEMNÝ PLÁN OBCE

ZMENY A DOPLNKY Č. 3/2025



STAV NÁVRH VÝHLAD

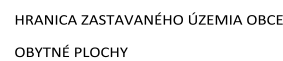

Zoznam verejnoprospešných stavieb
Stavby verejnej občianskej vybavenosti a sociálnej infraštruktúry




VS 8 Stavby nových miestnych komunikácií v kategórii C3MO 6.5/30, vrátane chodníkov a zeleného pásu v nových lokalitách rodinných domov

VS 13 Stavba obojstrannej krytej zastávky SAD, vrátane nástupišťa s nástupnou hranou.(v.č.3)
VS 14 Stavby cykloturistického a turistického chodníka.
VS 15 Stavba úseku rýchlostnej cesty R4.
Stavby vodného hospodárstva

VŠ 17	Stavby rozšírenia verejného vodovodu.(v.č.4)
VŠ 18	Stavby verejnej gravitačnej splaškovej kanalizácie. (v.č.4)
VŠ 19	Stavby energetiky a energetických zariadení
VŠ 20	Stavby nových trafostánov TS 3 a TS 4 a VN prípojkou k nim.(v.č.4,5) Ako aj stavby TS 5 a vyššie a VN prípojkou k nim.
VŠ 21	Stavby trasy NN vedenia káblových rozvodov v zemi s napajením z jestvujúcich a nových zdrojov elektrickej energie.(v.č.5)
VŠ 22	Stavby osvetlenia v športových objektách a športových lokalitách.(v.č.5)
VŠ 23	Stavby rozšírenia STL plynovodov.(v.č.5)
	Stavby telekomunikácií
	Stavby prípojných metalických a optických káblov pre jednotlivé lokality v súbehu s trasami vedení sekundárnej NN siete v obci.(v.č.5)
	Stavby v oblasti ochrany a tvorby životného prostredia

VS 25 Stavby regulácií a úprav Porubského potoka a jeho prítokov.

VS 28 Stavba čistiarne odpadových vôd

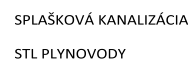

LOKALITA Č. 1 - 7

OZNAČENIE LOKALITY RIEŠENEJ ZaD Č. 3

PEČIATKA

Schvaľovacia doložka - Územnoplánovacia dokumentácia:
„Zmeny a doplnky č.3/2025 Územného plánu obce Šarišská Poruba“

Označenie schvaľovacieho orgánu: Obecné zastupiteľstvo Šarišská Poruba
Číslo uznesenia a dátum schválenia: 186/2025 zo dňa 05.11.2025

Oprávnená osoba: Viera Cinová starostka obce

ZMENY A DOPLNKY Č.3 ÚZEMNÉHO PLÁNU OBCE ŠARIŠSKÁ PORUBA

Inštitút územného plánovania a architektúry s. r. o., 03495 Likavka 56

KOMPLEXNÝ VÝKRES PRIESTOROVÉHO USPORIADANIA A FUNKČNÉHO VYUŽITIA ÚZEMIA
A VEREJNÉHO DOPRAVNÉHO VYBAVENIA S VYZNAČENOU ZÁVÄZNOU ČASŤOU RIEŠENIA
A VEREJNOPROSPEŠNÝMI STAVBAMI - ZASTAVANÉ ÚZEMIE - **NÁLOŽKA**

M 1: 10 000

OBSTARÁVATEL: OBEC ŠARIŠSKÁ PORUBA
HLAVNÝ RIEŠITEĽ: Ing. arch. Pavol Šrankota
autorizovaný architekt SKA č. 2436 AA
RIEŠITEĽ: Ing. arch. Pavol Šrankota

SPRACOVANÉ: NOVEMBER 2025

V.Č.:

2