
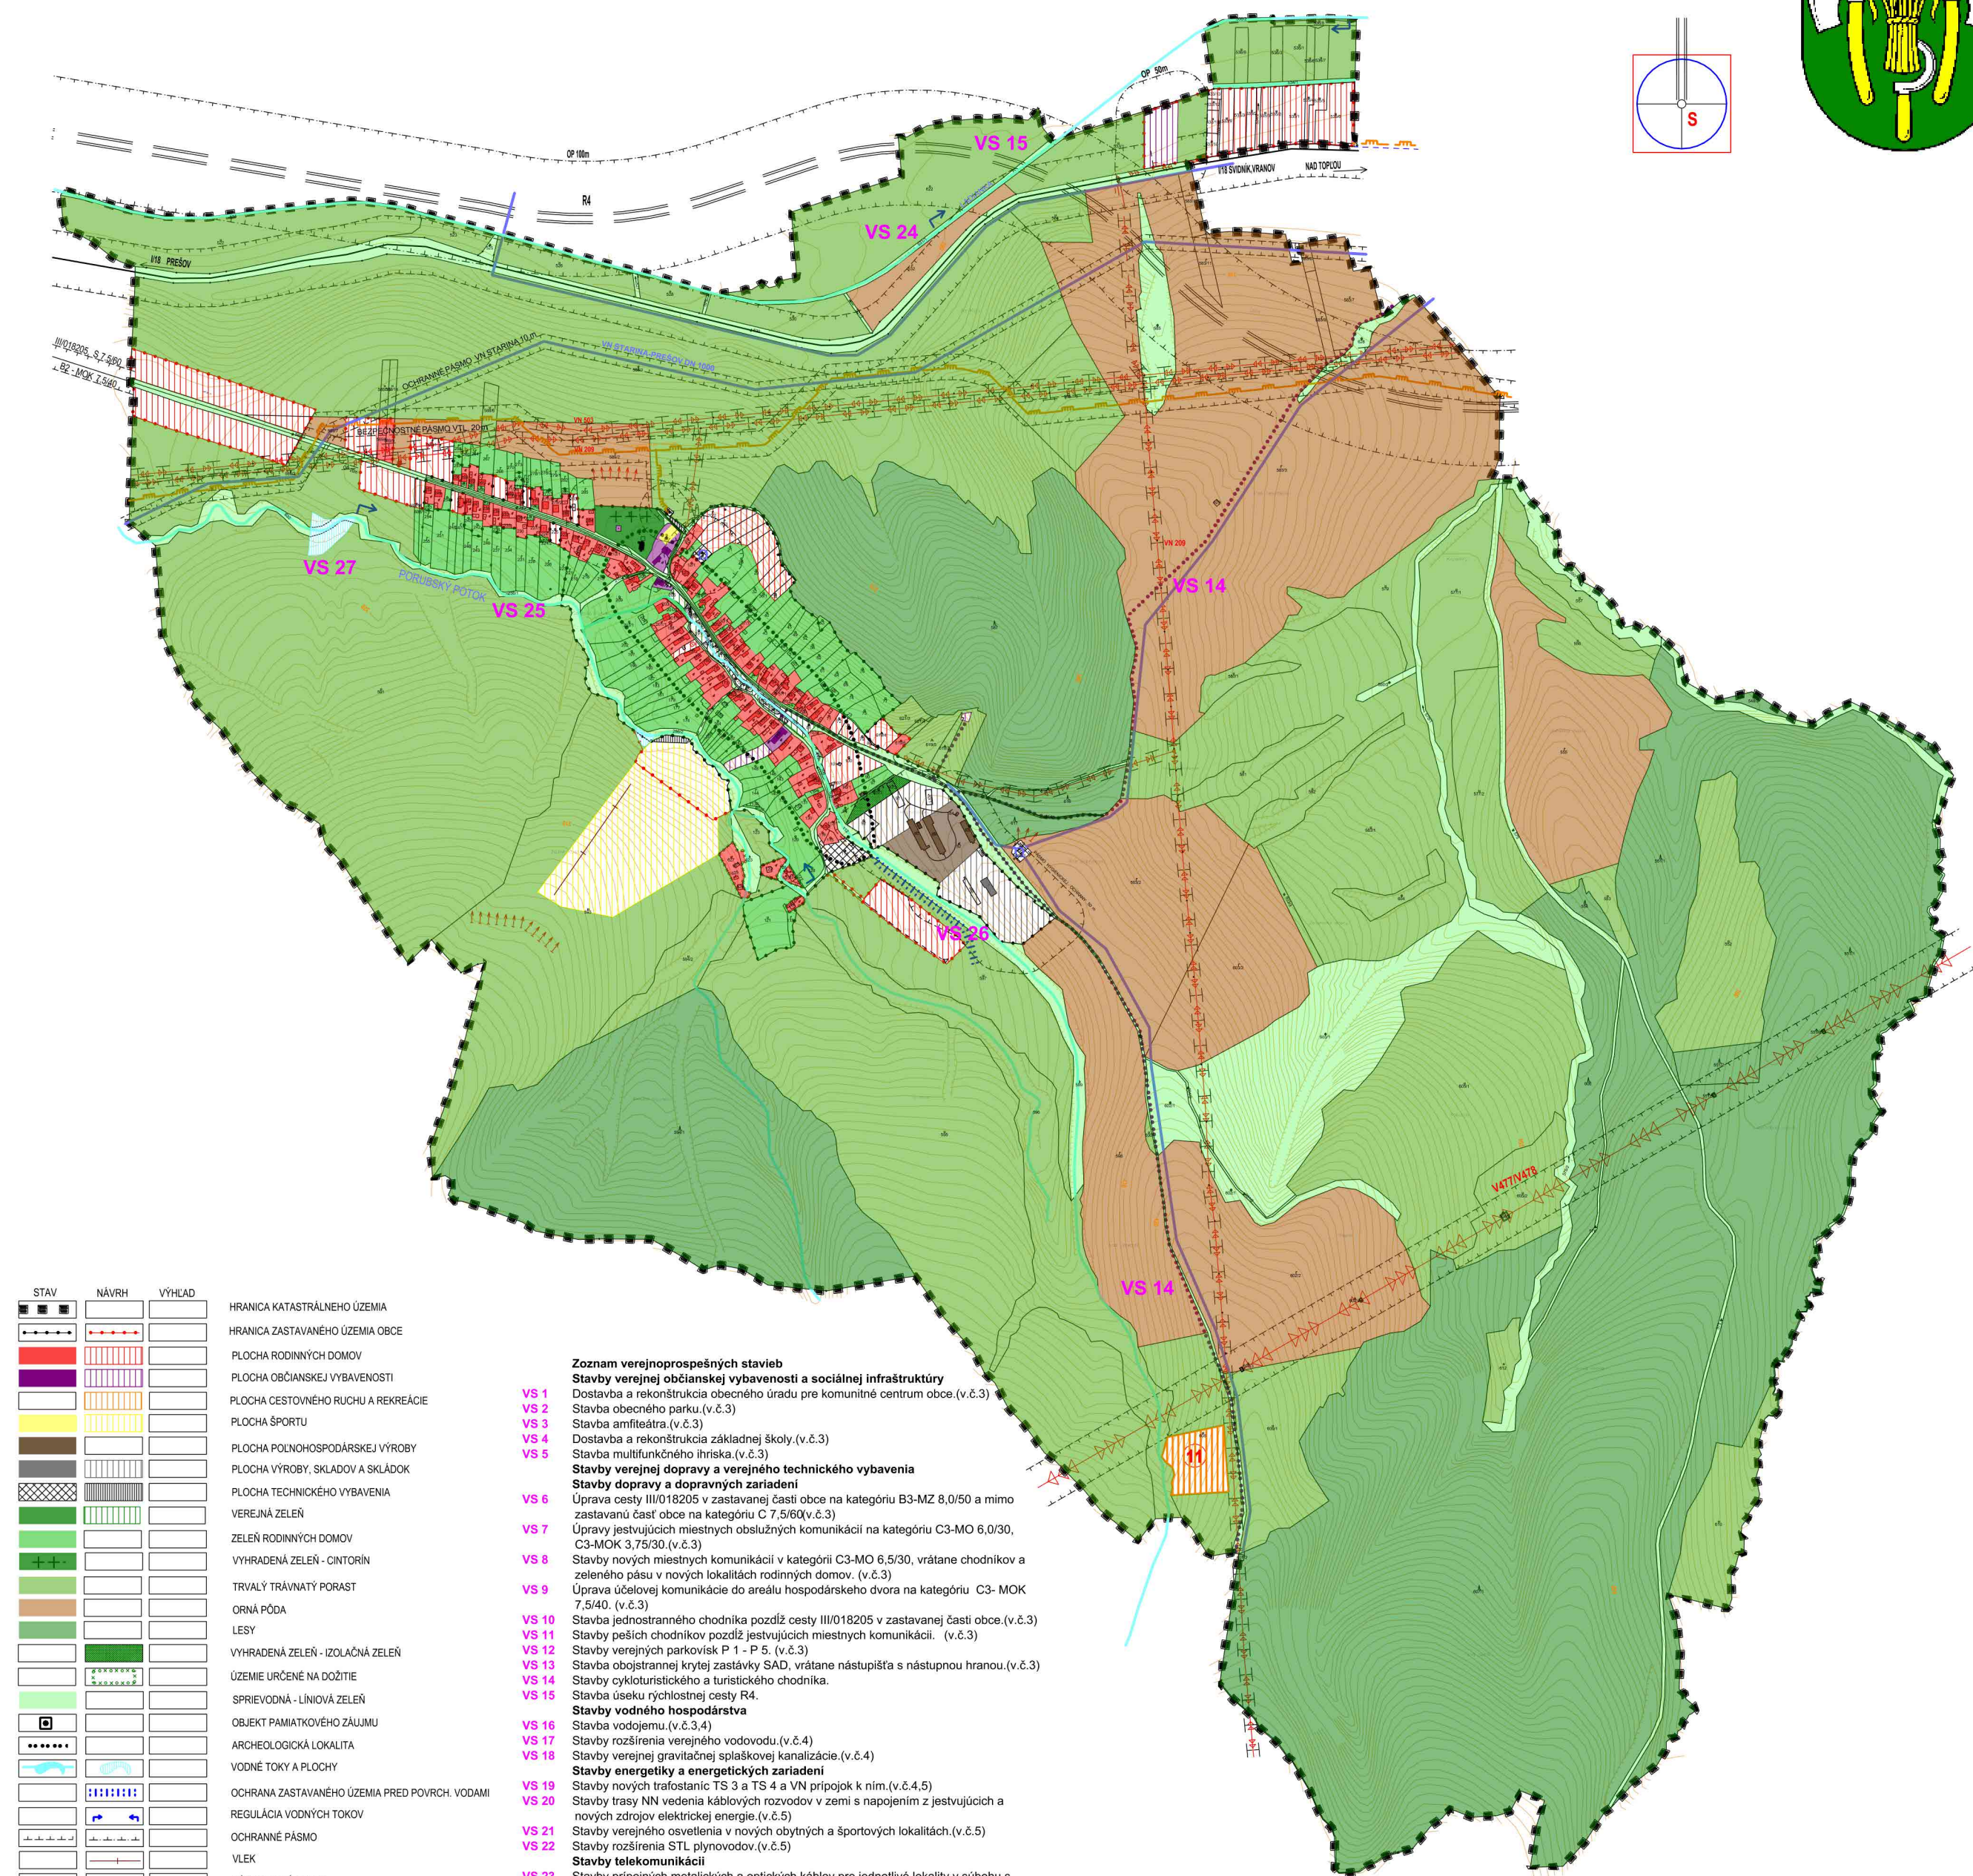


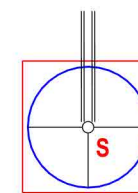

STAV	NÁVRH	VÝHEAD


○NÁVRH:
11- CHATOVÁ OBLAŠŤ NAD JARKAMI

	Zoznam verejnoprospešných stavieb
VS 1	Stavby verejnej občianskej vybavenosti a sociálnej infraštruktúry
VS 2	Dostavba a rekonštrukcia obecného úradu pre komunitné centrum obce.(v.č.3)
VS 3	Stavba obecného parku (v.č.3)
VS 4	Stavba amfiteátra.(v.č.3)
VS 5	Dostavba a rekonštrukcia základnej školy.(v.č.3)
	Stavba multifunkčného ihriska.(v.č.3)
	Stavby verejnej dopravy a verejného technického vybavenia
VS 6	Stavby dopravy a dopravných zariadení
	Úprava cesty III/018205 v zastavané časť obce na kategóriu B3-MZ 8,0/50 a mimo zastavanú časť obce na kategóriu C 7,5/80(v.č.3)
VS 7	Úpravy jestvujúcich miestnych obslužných komunikácií na kategóriu C3-MO 6,0/30, C3-MOK 3,75/50.(v.č.3)
VS 8	Stavby nových miestnych komunikácií v kategórii C3-MO 6,5/30, vrátane chodníkov a zeleného pásu v nových lokalitách rodinných domov.(v.č.3)
VS 9	Úprava účelovej komunikácie do areálu hospodárskeho dvora na kategóriu C3- MOK 7,5/40.(v.č.3)
VS 10	Stavba jednostranného chodníka pozdĺž cesty III/018205 v zastavané časti obce.(v.č.3)
VS 11	Stavby peších chodníkov pozdĺž jestvujúcich miestnych komunikácií. (v.č.3)
VS 12	Stavby verejných parkoviek P 1 - P 5.(v.č.3)
VS 13	Stavba obdvojbahní krytej zastávky SAD, vrátane nástupišťa s nástupnou hranou.(v.č.3)
VS 14	Stavby cykloturistického a turistického chodníka.
VS 15	Stavba úseku rýchlostnej cesty R4.
	Stavby vodného hospodárstva
VS 16	Stavba vodojemu.(v.č.3.4)
VS 17	Stavby rozšírenia verejného vodovodu.(v.č.4)
VS 18	Stavby verejnej gravitačnej splaškovkej kanalizácie.(v.č.4)
	Stavby energetiky a energetických zariadení
VS 19	Stavby verejných trafostaníc TS 1 a TS 4 a VN pripojko k nim.(v.č.4,5)
VS 20	Stavby trasy NN vedenia káblových rozvodov v zemi s napojením z jestvujúcich a nových zdrojov elektrickej energie.(v.č.5)
VS 21	Stavby verejných osvetlenia v nových obvinách a športových lokalitách.(v.č.5)
VS 22	Stavby rozšírenia STL plynovodov.(v.č.5)
	Stavby telekomunikácií
VS 23	Stavby pripojení metalických a optických káblov pre jednotlivé lokality v súbehu s trasami vedení sekundárnej NN siete v obci.(v.č.5)
	Stavby v oblasti ochrany a tvorby životného prostredia
VS 24	Stavby iných verejných úprav toku Ladianka s protipovodňovou ochranou.
VS 25	Stavby regulácií a úprav Porubského potoka a jeho prítokov.
VS 26	Stavby na umiestnenie ochrany pred povrchovými vodami v severovýchodnej zastavanej časti obce.
VS 27	Stavby prehrádzky na Porubskom potoku.

Schvaľovacia doložka:
 Označenie schvaľovacieho orgánu: Obecné zastupiteľstvo v Šarišskej Porube
 Číslo uznesenia a dátum schválenia: 0. 16. Z. 2020 30.9.2020
 Číslo VZN obce, ktorým sa vyhlasuje záväzná časť ÚPN obce: 10.89/2011
 Oprávnená osoba: Milan Kaňuch – starosta obce



MIERKA

 

0 500 1000

ÚZEMNÝ PLÁN OBCE ŠARIŠSKÁ PORUBA v.č.:

ENVIO s.r.o. - Levočská 2, 080 01 Prešov



KOMPLEXNÝ VÝKRES PRIESTOROVÉHO USPORIADANIA A FUNKCIEHO VYUŽITIA ÚZEMIA A VEREJNÉHO DOPRAVNÉHO VYBAVENIA S VYZNACENOU ZÁVÄZNOU ČASŤOU RIŠENIA A VEREJNOPROSPEŠNÝMI STAVBAMI

OBSTARÁVATEĽ: OBEC ŠARIŠSKÁ PORUBA
HLAVNÝ RIEŠITEĽ: Ing. arch. Ivan Vook AA,
RIEŠITELIA: Ing. arch. Vladimír Nedelko, Akad.arch.Ing.arch. Jozef Zelem,
 Ing. Ivan Bača, Ing. Jural Marton, Ing. Vasil Vachna, Jozef Andrei

SPRACOVANÉ : 03.2011

v.č.:


2

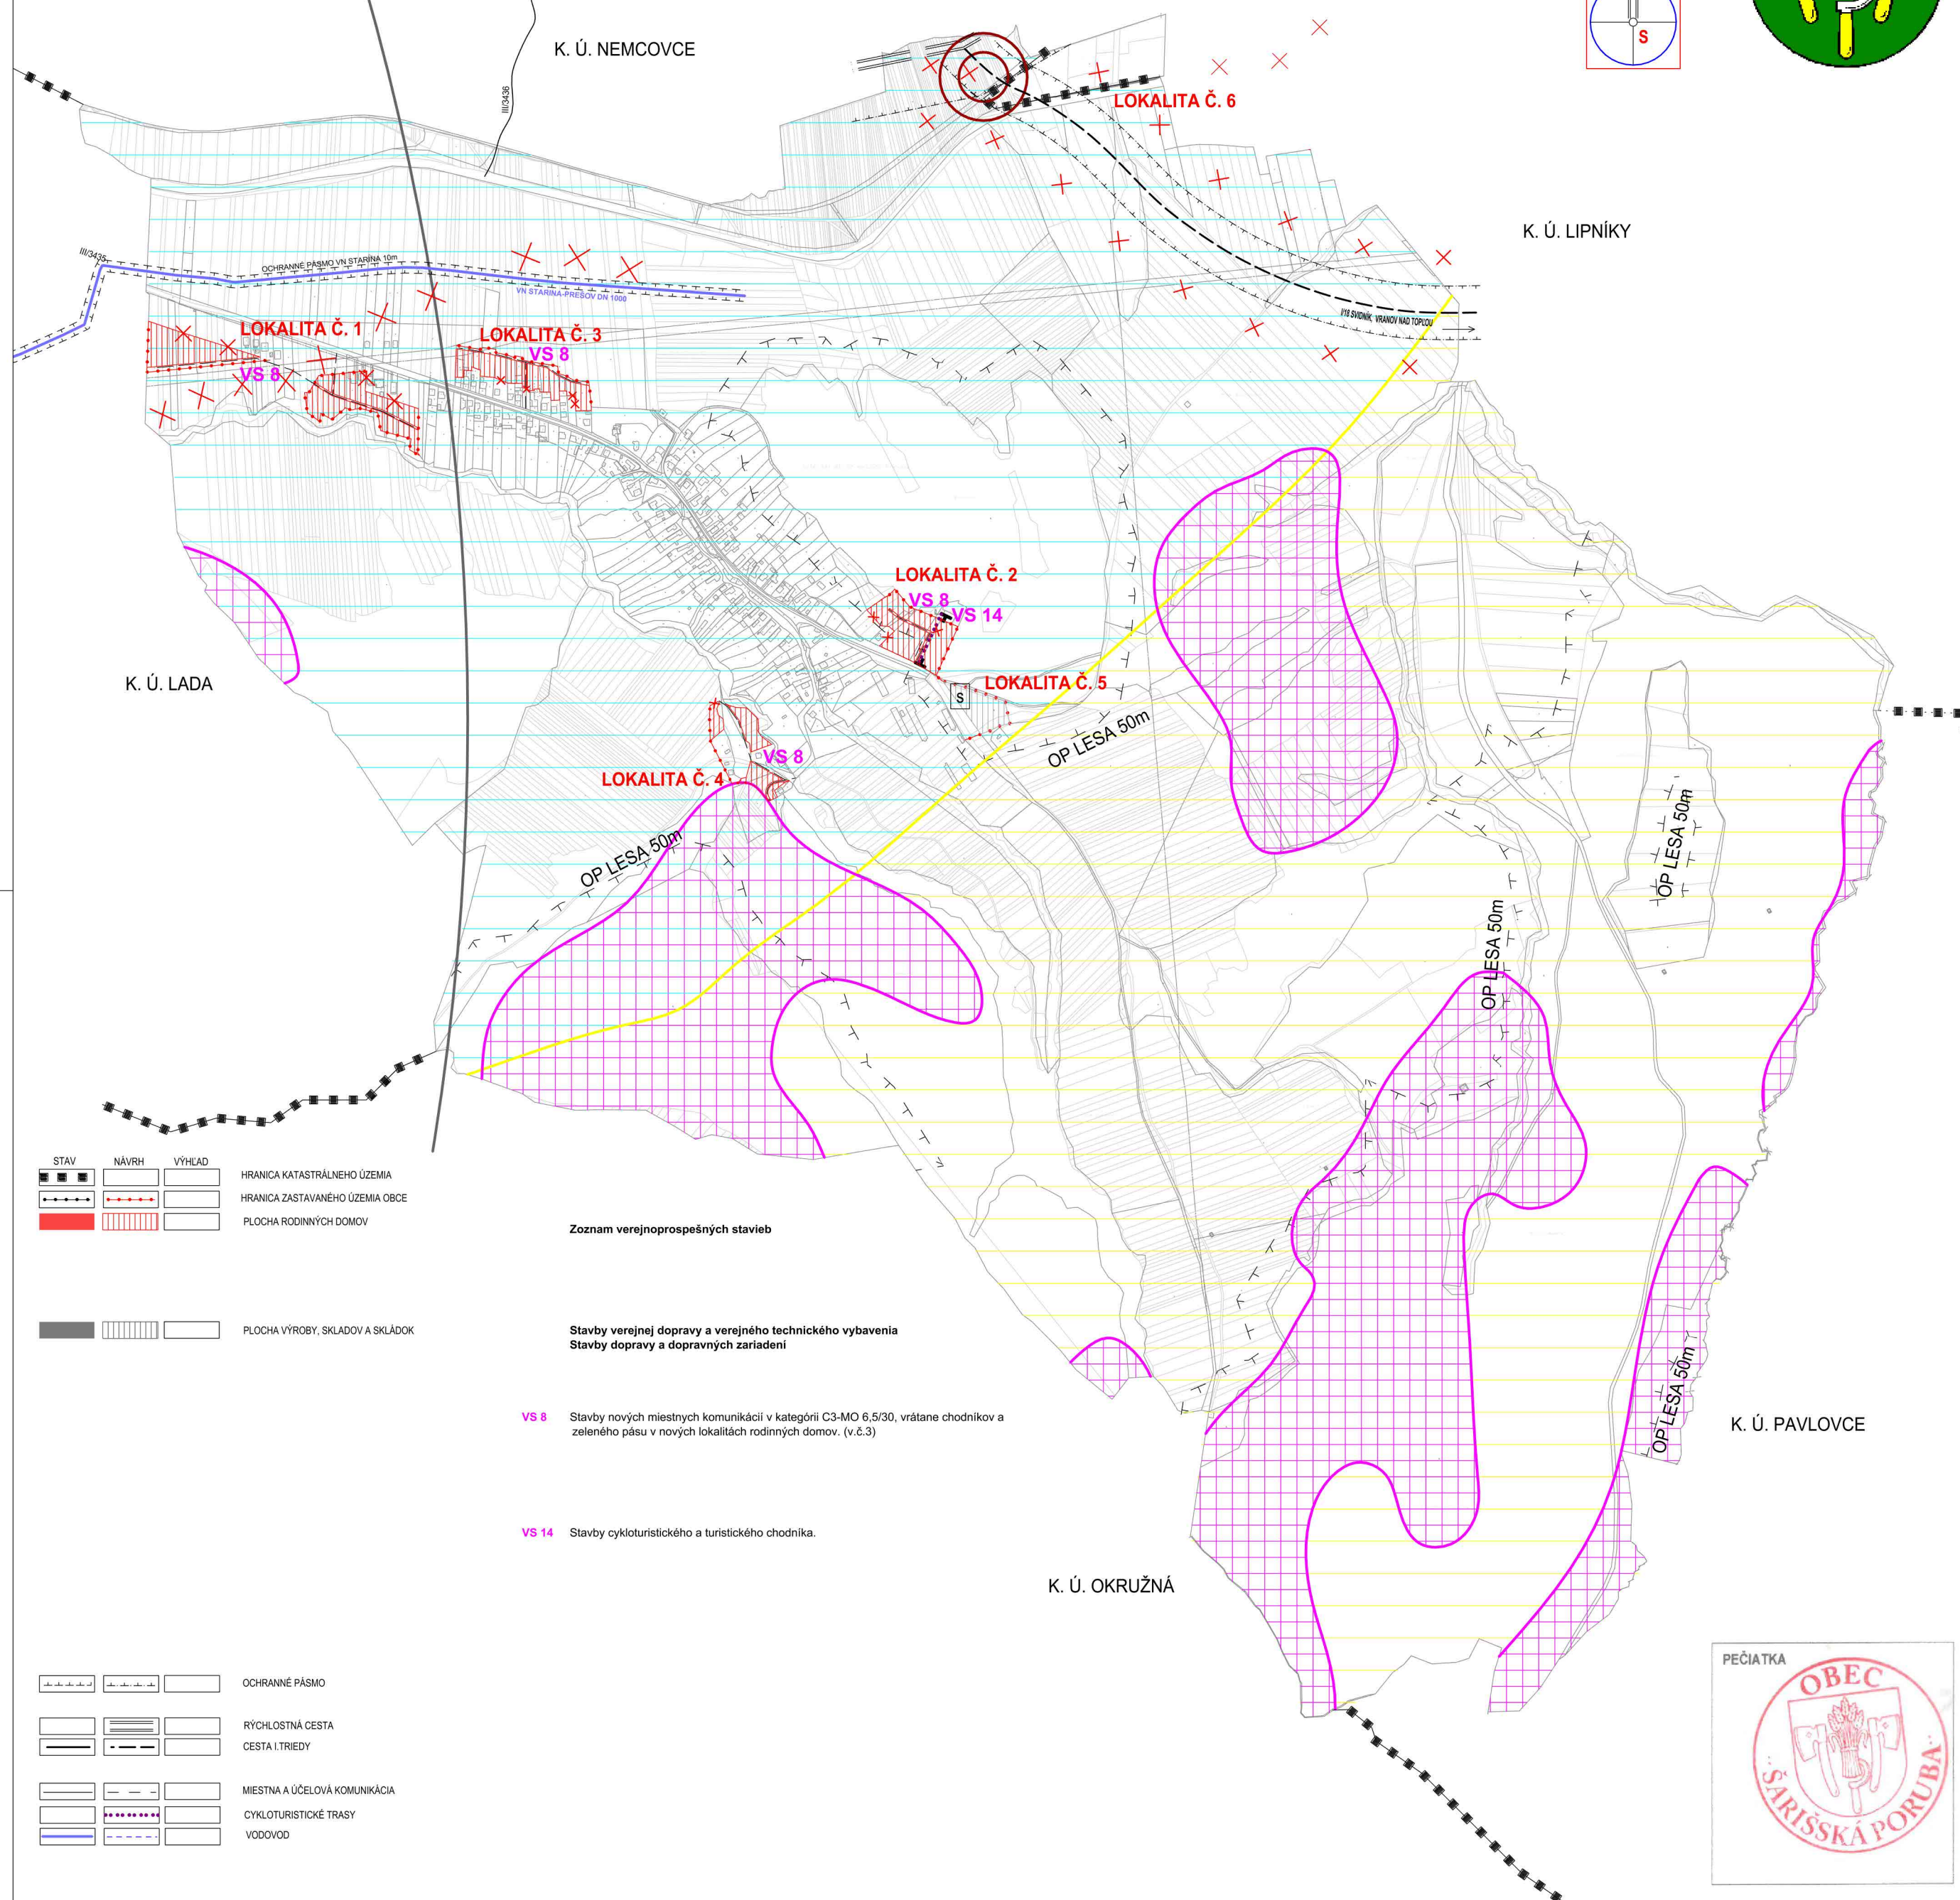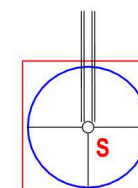

Označenie schvaľovacieho orgánu: Obecné zastupiteľstvo v Šarišskej Porube
Číslo uznesenia a dátum schválenia: 216/SS zo dňa 14.6.2021
Číslo VZN obce, ktorým sa vyhlasuje záväzná časť ÚPN obce: 2/2021
Oprávnená osoba: Ján Hudák - starosta obce [podpis]

SPRACOVANÉ: MÁJ 2021

2

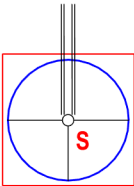

STAV	NÁVRH	VÝHLAD	
			PLOCHA RODINNÝCH DOMOV POD EXISTUJÚCOU SÍDELNOU KONCENTRÁCIOU OBYDLÍ
			HRANICA ZASTAVANÉHO ÚZEMIA OBCE
			PLOCHA OBYČIAŇSKEJ VYBAVENOSTI

Zoznam verejnoprospešných stavieb

Stavby verejnej dopravy a verejného technického vybavenia
Stavby dopravy a dopravných zariadení

VS 8 Stavby nových miestnych komunikácií v kategórii C3-MO 6,5/30, vrátane chodníkov a zeleného pásu v nových lokalitách rodinných domov. (v.č.3)

			SPRIEVODNÁ - LÍNOVÁ ZELEŇ
			VODNÉ TOKY A PLOCHY

Stavby vodného hospodárstva

VS 17 Stavby rozšírenia verejného vodovodu.(v.č.4)
VS 18 Stavby verejnej gravitačnej splaškovej kanalizácie.(v.č.4)
Stavby energetiky a energetických zariadení

VS 22 Stavby rozšírenia STL plynovodov.(v.č.5)

			MIESTNA A ÚČELOVÁ KOMUNIKÁCIA
--	--	--	-------------------------------

			RUŠENIE LÍNOVÝCH JAVOV
--	--	--	------------------------

PEČIATKA

Schvaľovacia doložka:

Označenie schvaľovacieho orgánu: Obecné zastupiteľstvo v Šarišskej Porube
Číslo uznesenia a dátum schválenia:
Číslo VZN obce, ktorým sa vyhlasuje záväzná časť ÚPN obce:
Oprávnená osoba: Ján Hudák - starosta obce



LOKALITA "OSADA" OZNAČENIE LOKALITY RIEŠENEJ ZaD Č.2

ZMENY A DOPLNKY Č. 2/2021 ÚZEMNÉHO PLÁNU OBCE ŠARIŠSKÁ PORUBA

M Projekt plus Sládkovičova 9/A, 080 01 Prešov

KOMPLEXNÝ VÝKRES PRIESTOROVÉHO USPORIADANIA A FUNKČNÉHO VYUŽITIA ÚZEMIA A VEREJNÉHO DOPRAVNÉHO VYBAVENIA S VYZNAČENOU ZÁVÄZNOU ČASŤOU RIEŠENIA A VEREJNOPROSPEŠNÝMI STAVBAMI - **NÁLOŽKA** M 1: 10 000

OBSTARÁVATEL: **OBEC ŠARIŠSKÁ PORUBA**
HLAVNÝ RIEŠITEL: Ing. arch. Mária Čutková
autorizovaný architekt SKA č. aut. osv.: 0377 AA
RIEŠITELIA: Ing. arch. Marián Čutka, Ing. arch. Anna Šmeringalová

SPRACOVANÉ: APRIL 2022

v.č.:

2